


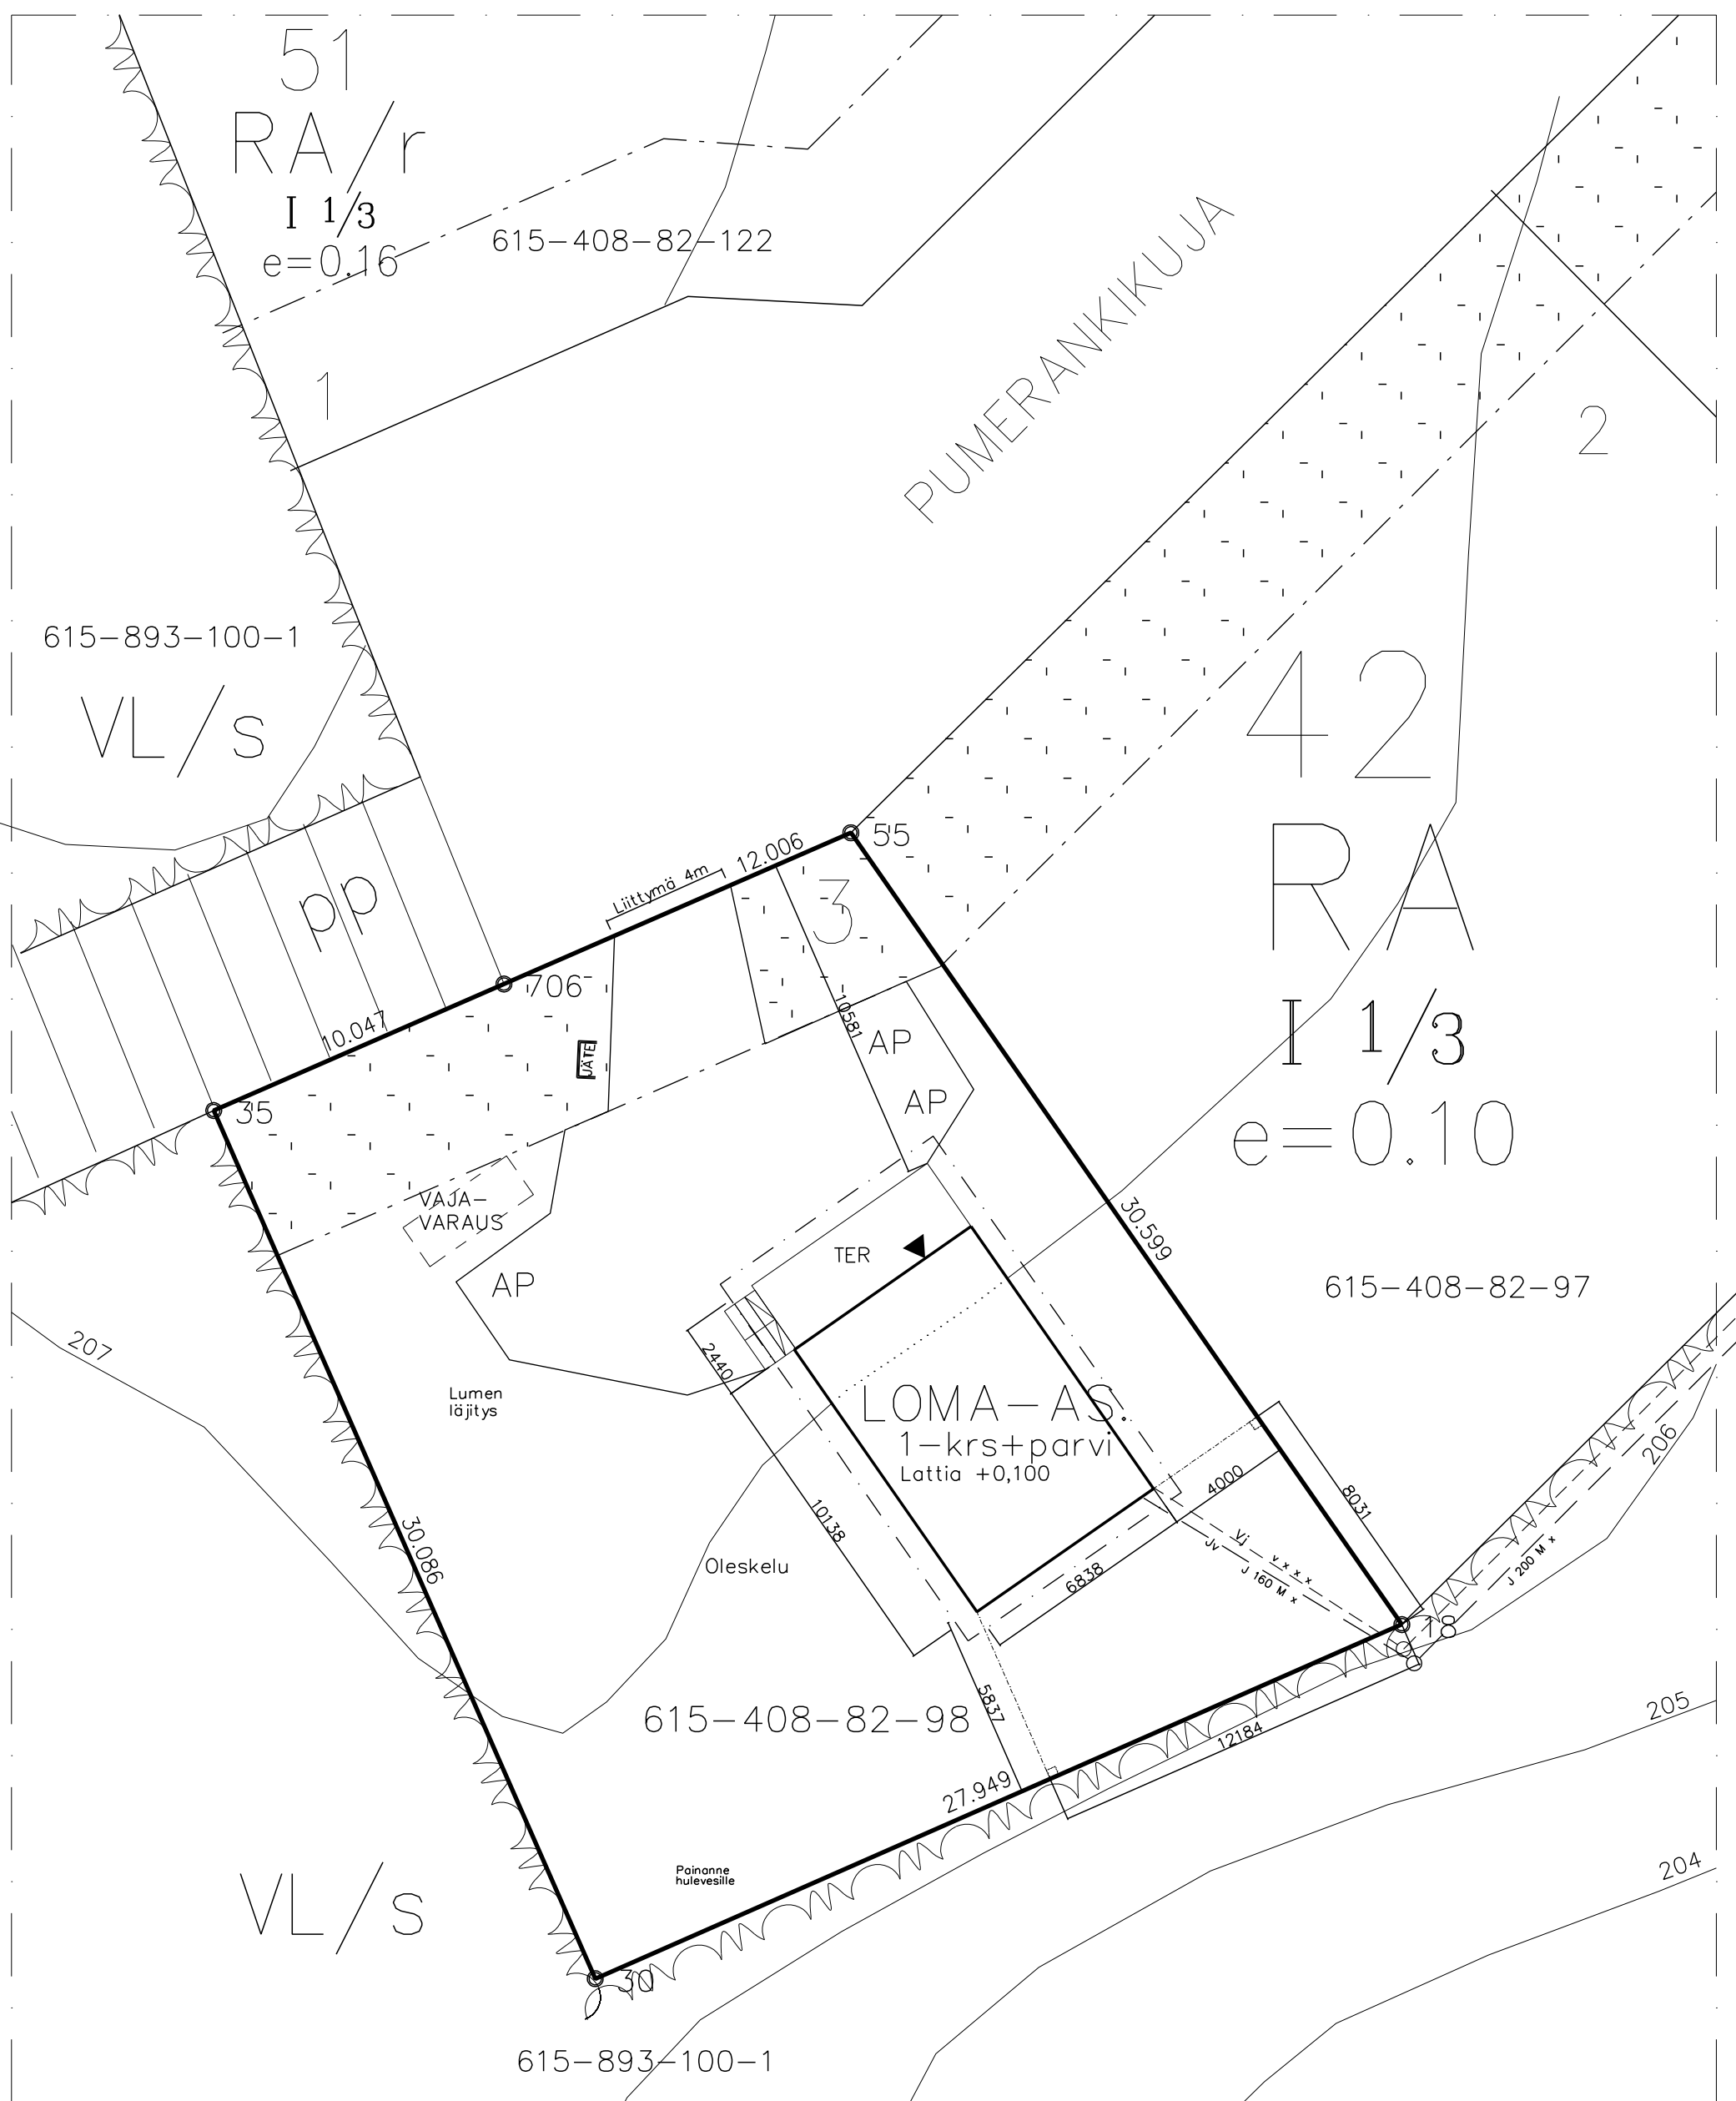

Rakennuksen paloluokka P3.

TUNN.	LUKUM.	MUUTOS	NIMI.	PVM	
Kaupunginosa 408	Korttelialue 82	Tontti/nro 98	Vironomaisten merkintöjä		
Rakennustoimenpide UUJISRAKENNUS			Piirustuslehti PÄÄPIIRUSTUS	Juoks.no 1	
Rakennuskohde LOMA – ASUNTO Pumerankikuja 93280 SYÖTE			Piirustuksen sisältö ASEMAPIIRROS	Mittakaavat 1:200	
SUUNNITTELUTOIMISTO KOTIIN Korentatie 61, 93270 SOTKA/Järvi, Puh: 044 0833132/044 0833130 Päiväys, suunnittelija, nimen selvitys ja koulutus 11.4.2022 Eliisa Ojala, Riina Ojala			Suunniteluala, työnumero ja piirustuksen numero ARK 220117/	Muutos	
			Yhteyshenkilö	Tiedosto	