
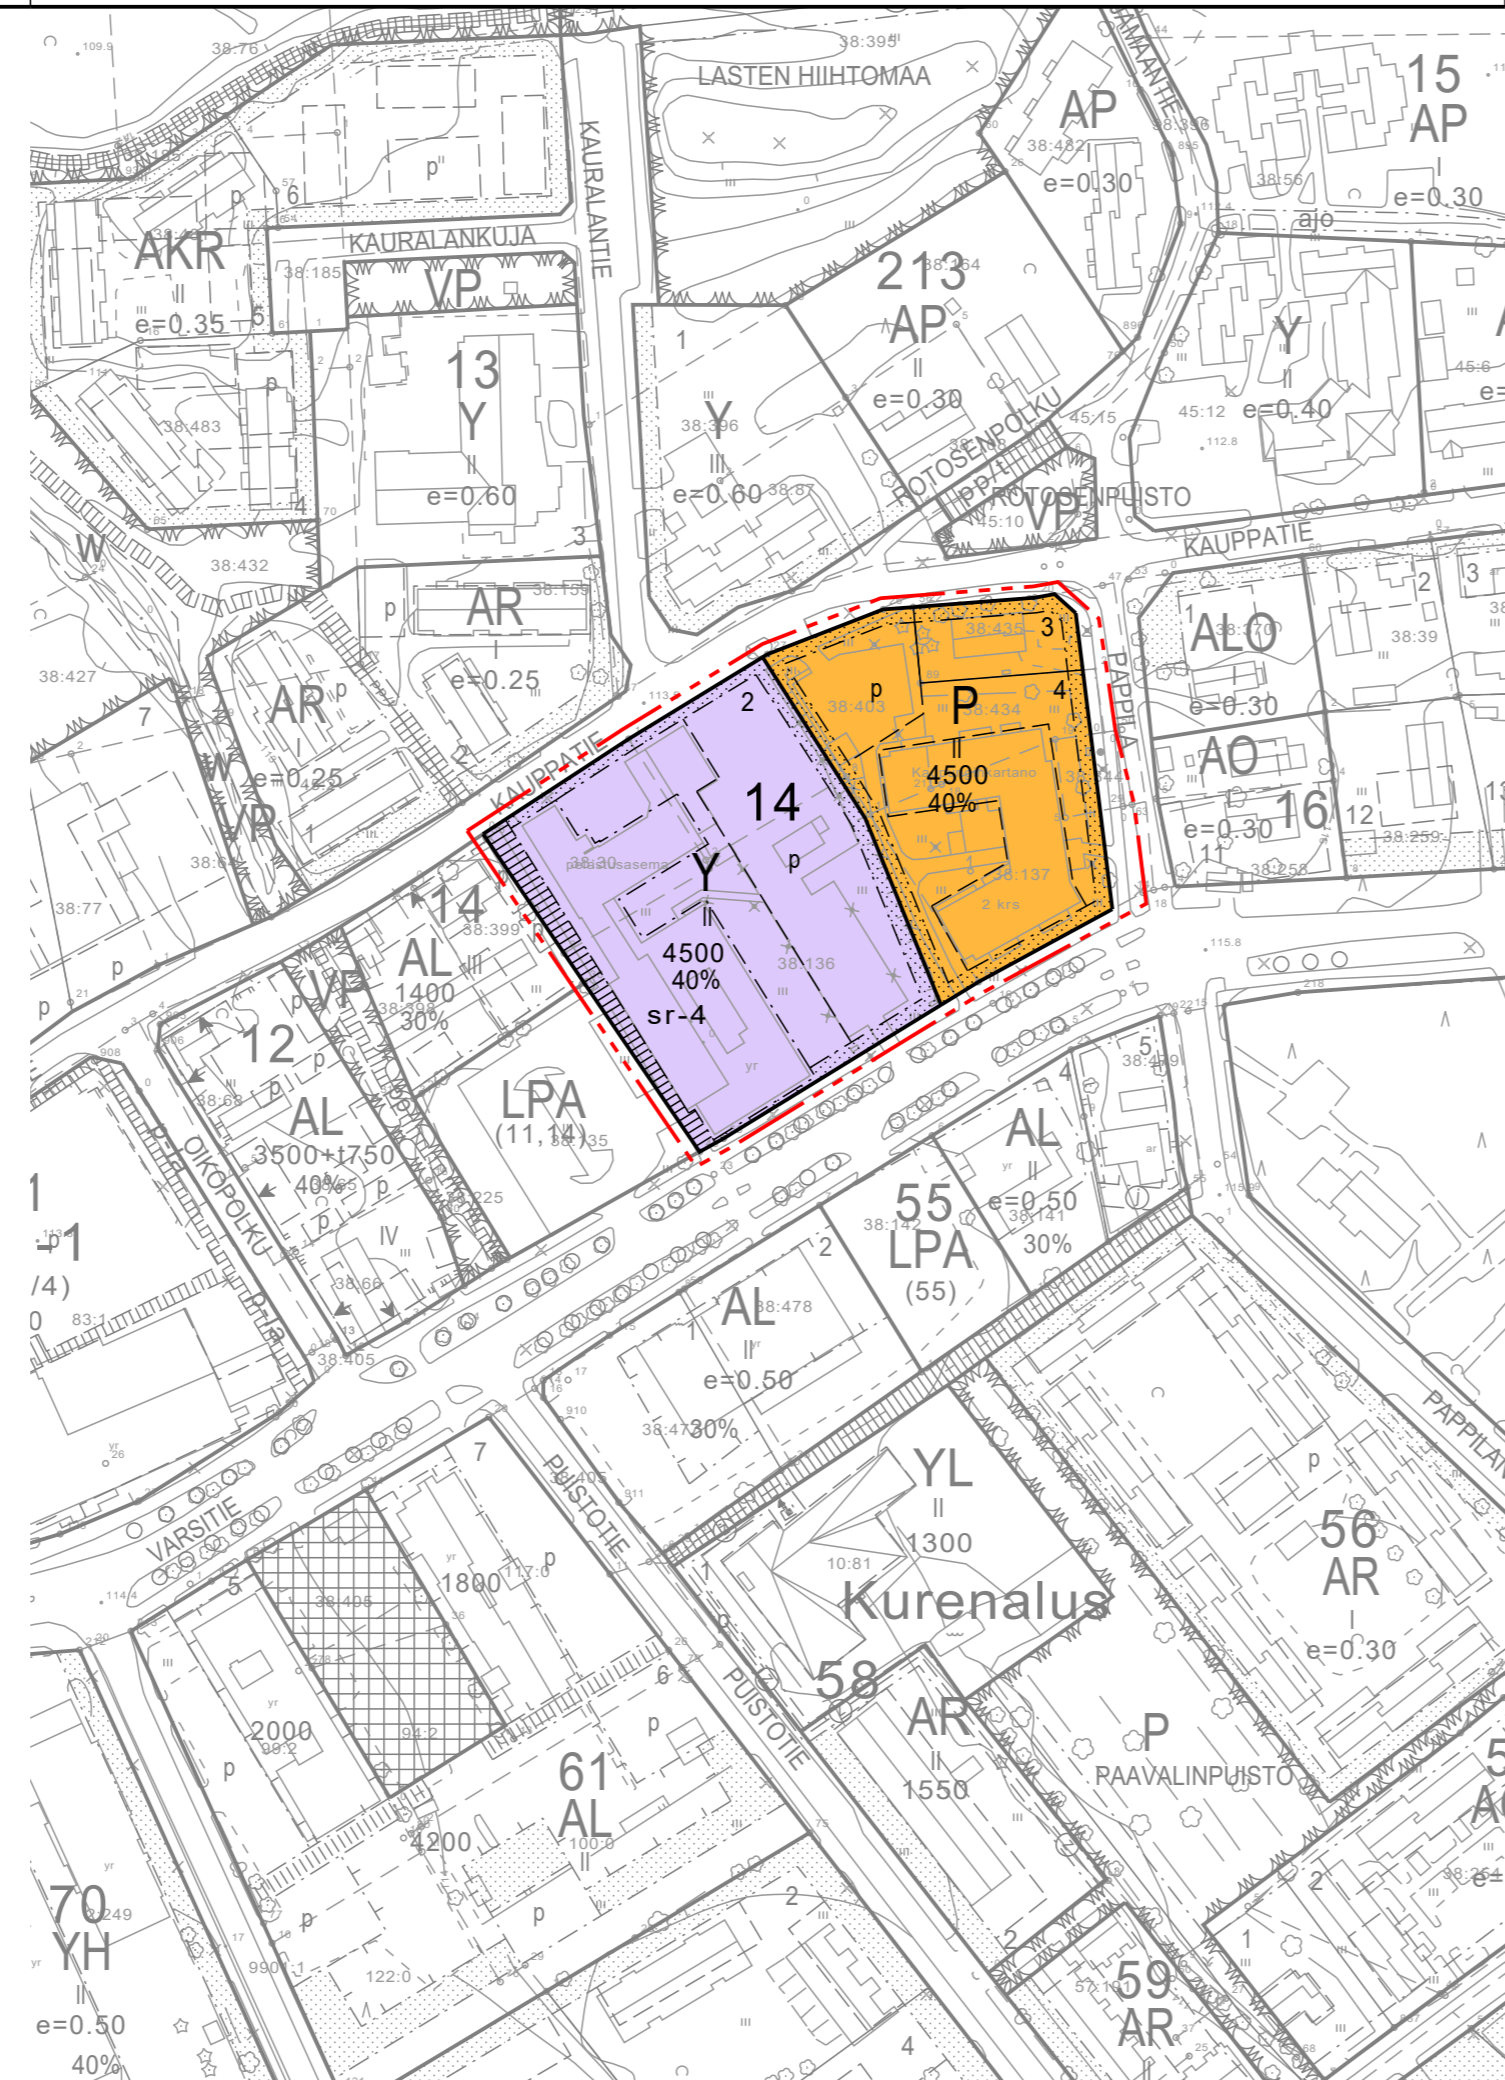


OTE VOIMASSA OLEVASTA ASEMAKAAVASTA, JOTA MUUTETAAN  
1:2000

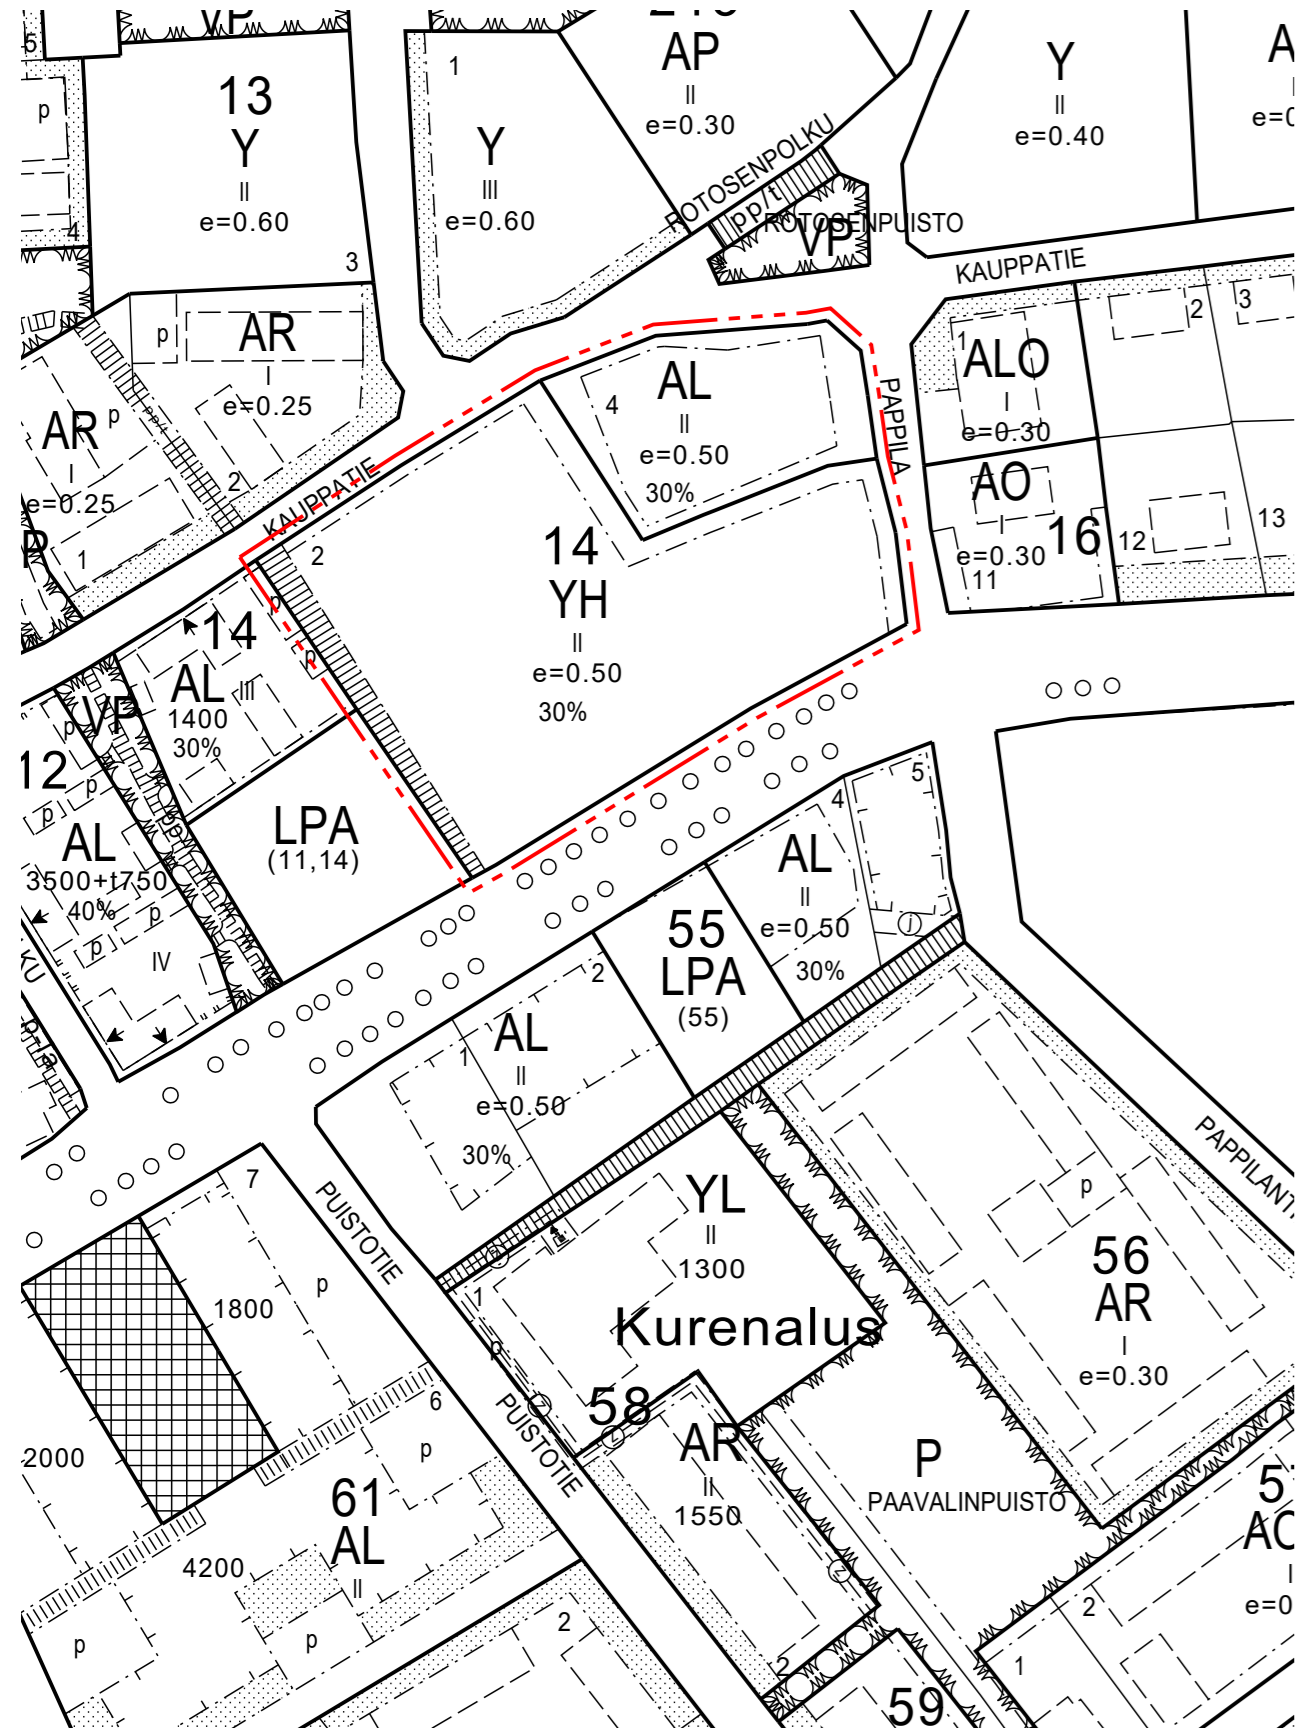

Asemakaavamerkintöjen selitykset:

- P Palvelurakennusten korttelialue.
- Y Yleisten rakennusten korttelialue.
- 3 m kaava-alueen rajan ulkopuolella oleva viiva.
- Korttelin, korttelinosan ja alueen raja.
- Osa-alueen raja.
- Ohjeellinen alueen tai osa-alueen raja.
- Ohjeellinen tontin raja.
- 14** Korttelin numero.
- 2** Ohjeellisen tontin numero.
- 40%** Luku osoittaa, kuinka suuren osan alueesta tai rakennusalaista saa käyttää rakentamiseen.
- II** Roomalainen numero osoittaa rakennusten, rakennuksen tai sen osan suurimman sallitun kerrosluvun.
- 4500** Rakennusoikeus kerrosalaneliömetreinä.
- Rakennusala.
- Ohjeellinen rakennusala.
- Istutettava alueen osa.
- Jalankululle varattu alueen osa.
- Ohjeellinen pysäköimispaikka.
- Suojeltava paikallisesti arvokas rakennus. Rakennus on korjaus- ja muutostöiden yhteydessä korjattava sen kulttuurihistorialliset ja rakennustaiteelliset arvot säilyttäen. Julkisivukorjauksissa tulee käyttää alkuperäisiä tai niitä vastaavia materiaaleja. Sisätiloissa voidaan tehdä toiminnan vaatimia muutoksia. Korjaus- ja muutostöiden toteutuksesta tulee pyytää museoviranomaisen lausunto.

# PUDASJÄRVI

## KURENALAN ETELÄISEN OSAN ASEMAKAAVAN MUUTOS

### KORTTELI 14, TONTIT 2 JA 4 1:2000

Asemakaavan muutos koskee Pudasjärven Kurenalan eteläisen osan asemakaavan korttelin 14 tontteja 2 ja 4 sekä niihin liittyviä katualueita.

Asemakaavan muutoksella muodostuu Pudasjärven Kurenalan eteläisen osan asemakaavan korttelin 14 tontit 2 ja 4 sekä niihin liittyvät katualueet.

Pohjakartta on maankäyttö- ja rakennuslain 54a § (11.4.2014/323) mukainen ja vastaa olosuhteita 7.6.2022.

Markku Mattinen

Oulussa 4.10.2022

*Juho Peltoniemi*

Juho Peltoniemi  
Arkkitehti, YKS-676

**SWECO**

suunnittelija	piirtäjä	tarkastaja / pvm	työnumero
	FITUIJ		23703556

Luonnos nähtävillä 27.7.-26.8.2022

Ehdotus nähtävillä xx.xx.-xx.xx.2022

Hyväksytty Pudasjärven kaupunginvaltuustossa \_\_\_\_\_.2022 \_\_\_\_ §

Kuulutus voimaantulosta \_\_\_\_\_.20\_\_.

**PUDASJÄRVEN KAUPUNKI**