
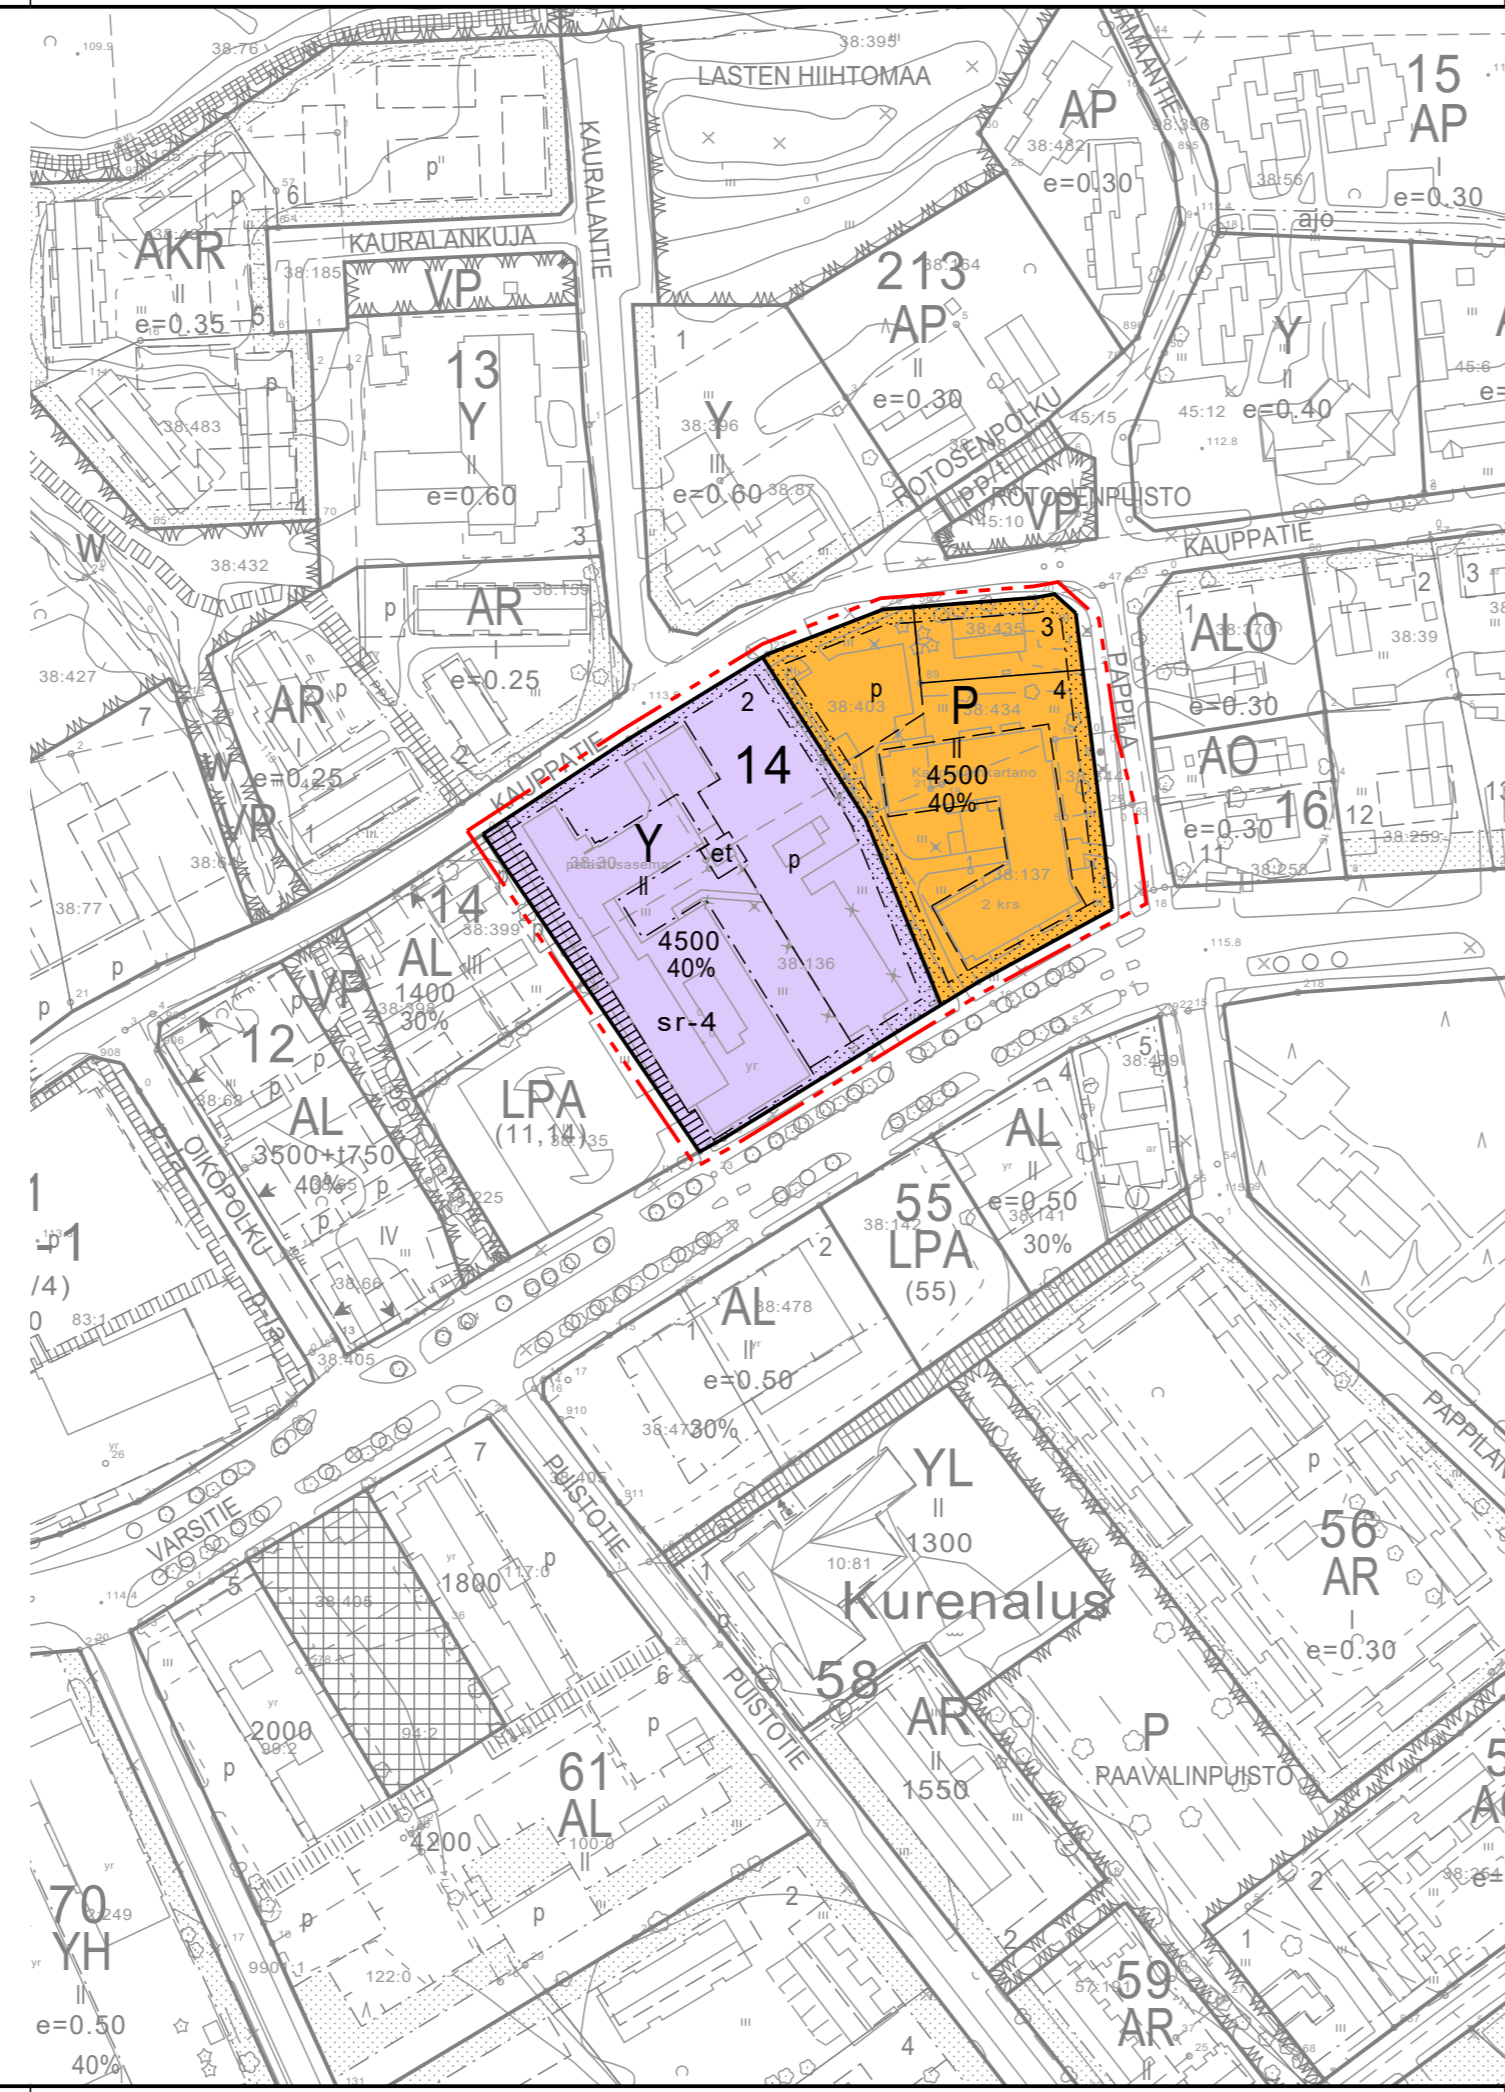


OTE VOIMASSA OLEVASTA ASEMAKAAVASTA, JOTA MUUTETAAN
1:2000

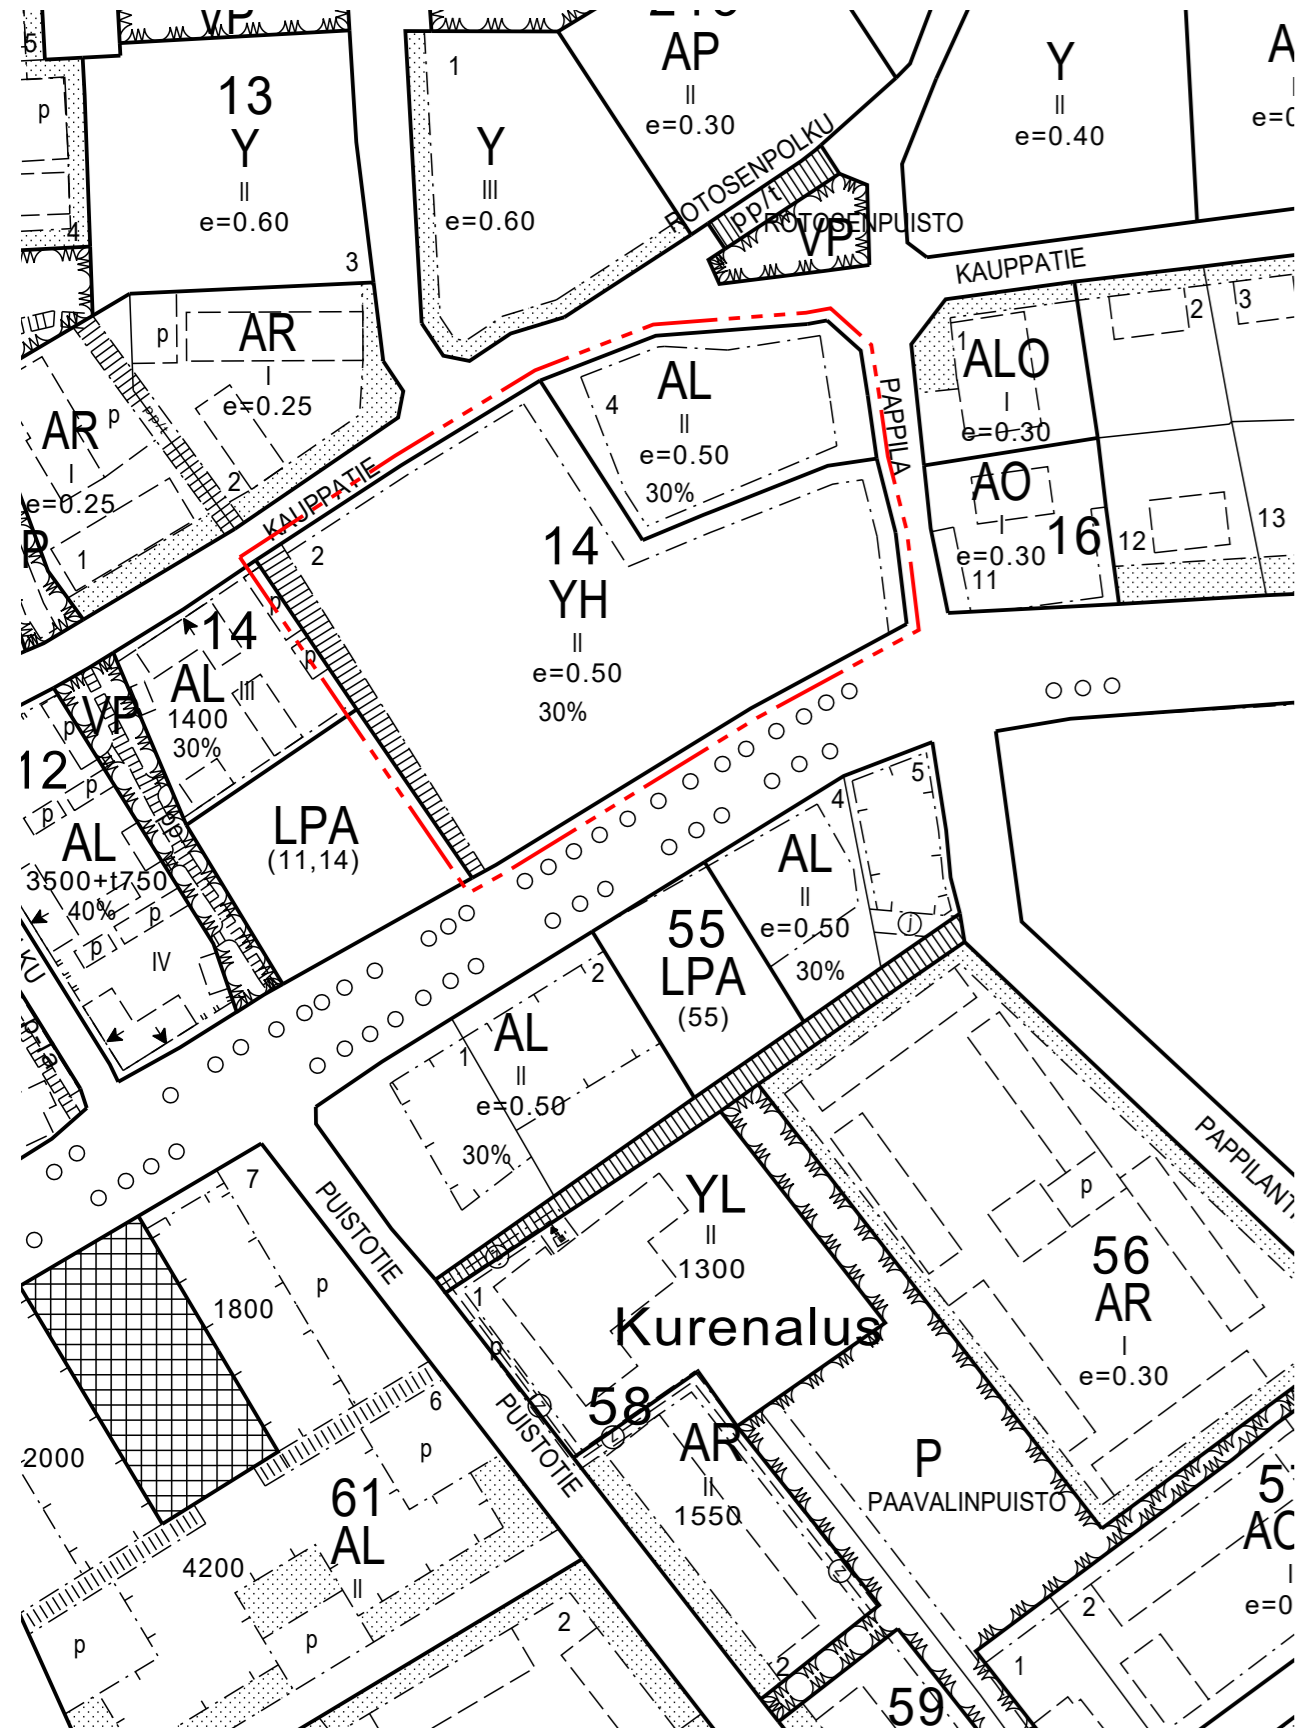

Asemakaavamerkintöjen selitykset:

- P** Palvelurakennusten korttelialue.
- Y** Yleisten rakennusten korttelialue.
- 3 m kaava-alueen rajan ulkopuolella oleva viiva.
- Korttelin, korttelinosan ja alueen raja.
- - - Osa-alueen raja.
- - - Ohjeellinen alueen tai osa-alueen raja.
- 14 Korttelin numero.
- 2 Ohjeellisen tontin numero.
- 40% Luku osoittaa, kuinka suuren osan alueesta tai rakennusalaista saa käyttää rakentamiseen.
- II Roomalainen numero osoittaa rakennusten, rakennuksen tai sen osan suurimman sallitun kerrosluvun.
- 4500 Rakennusoikeus kerrosalaneliömetreinä.
- Rakennusala.
- Ohjeellinen rakennusala.
- Istutettava alueen osa.
- Jalankululle varattu alueen osa.
- Ohjeellinen pysäköimispaikka.
- Ohjeellinen puistomuuntamolle varattu alueen osa.
- Suojeltava paikallisesti arvokas rakennus. Rakennus on korjaus- ja muutostöiden yhteydessä korjattava sen kulttuurihistorialliset ja rakennustaiteelliset arvot säilyttäen. Julkisivukorjauksissa tulee käyttää alkuperäisiä tai niitä vastaavia materiaaleja. Sisätiloissa voidaan tehdä toiminnan vaatimia muutoksia. Korjaus- ja muutostöidenpiteistä tulee pyytää museoviranomaisen lausunto.

PUDASJÄRVI

KURENALAN ETELÄISEN OSAN ASEMAKAAVAN MUUTOS

KORTTELI 14, TONTIT 2 JA 4
1:2000

Asemakaavan muutos koskee Pudasjärven Kuranalan eteläisen osan asemakaavan korttelin 14 tontteja 2 ja 4 sekä niihin liittyviä katualueita.

Asemakaavan muutoksella muodostuu Pudasjärven Kuranalan eteläisen osan asemakaavan korttelin 14 tontit 2 ja 4 sekä niihin liittyvät katualueet.

Pohjakartta on maankäyttö- ja rakennuslain 54a § (11.4.2014/323) mukainen ja vastaa olosuhteita 7.6.2022.

Markku Mattinen

Oulussa 4.10.2022

Juho Peltoniemi

Juho Peltoniemi
Arkkitehti, YKS-676

SWECO

suunnittelija	piirtäjä	tarkastaja / pvm	työnumero
	FITUIJ		23703556

Luonnos nähtävillä 27.7.-26.8.2022

Ehdotus nähtävillä 3.11.-5.12.2022

Hyväksytty Pudasjärven kaupunginvaltuustossa _____.2022 ____ §

Kuulutus voimaantulosta _____.20__.

PUDASJÄRVEN KAUPUNKI