




SUOJAPENGER
 Vallin pituus 588m, leveys n.20m,
 korkeus n.7m (käsittelyalueen puolelta n.6m)
 kokonaistilavuus noin 43680 m³



SUOJAPENGER
 Vallin pituus 266m, leveys n.20m,
 korkeus n.7m (käsittelyalueen puolelta n.6m)
 kokonaistilavuus noin 19760 m³

KÄSITTELYKENTTÄ 2
 3.5ha

SELKEYTYSALLAS
 PURKU LÄHIMPÄÄN OJAAN

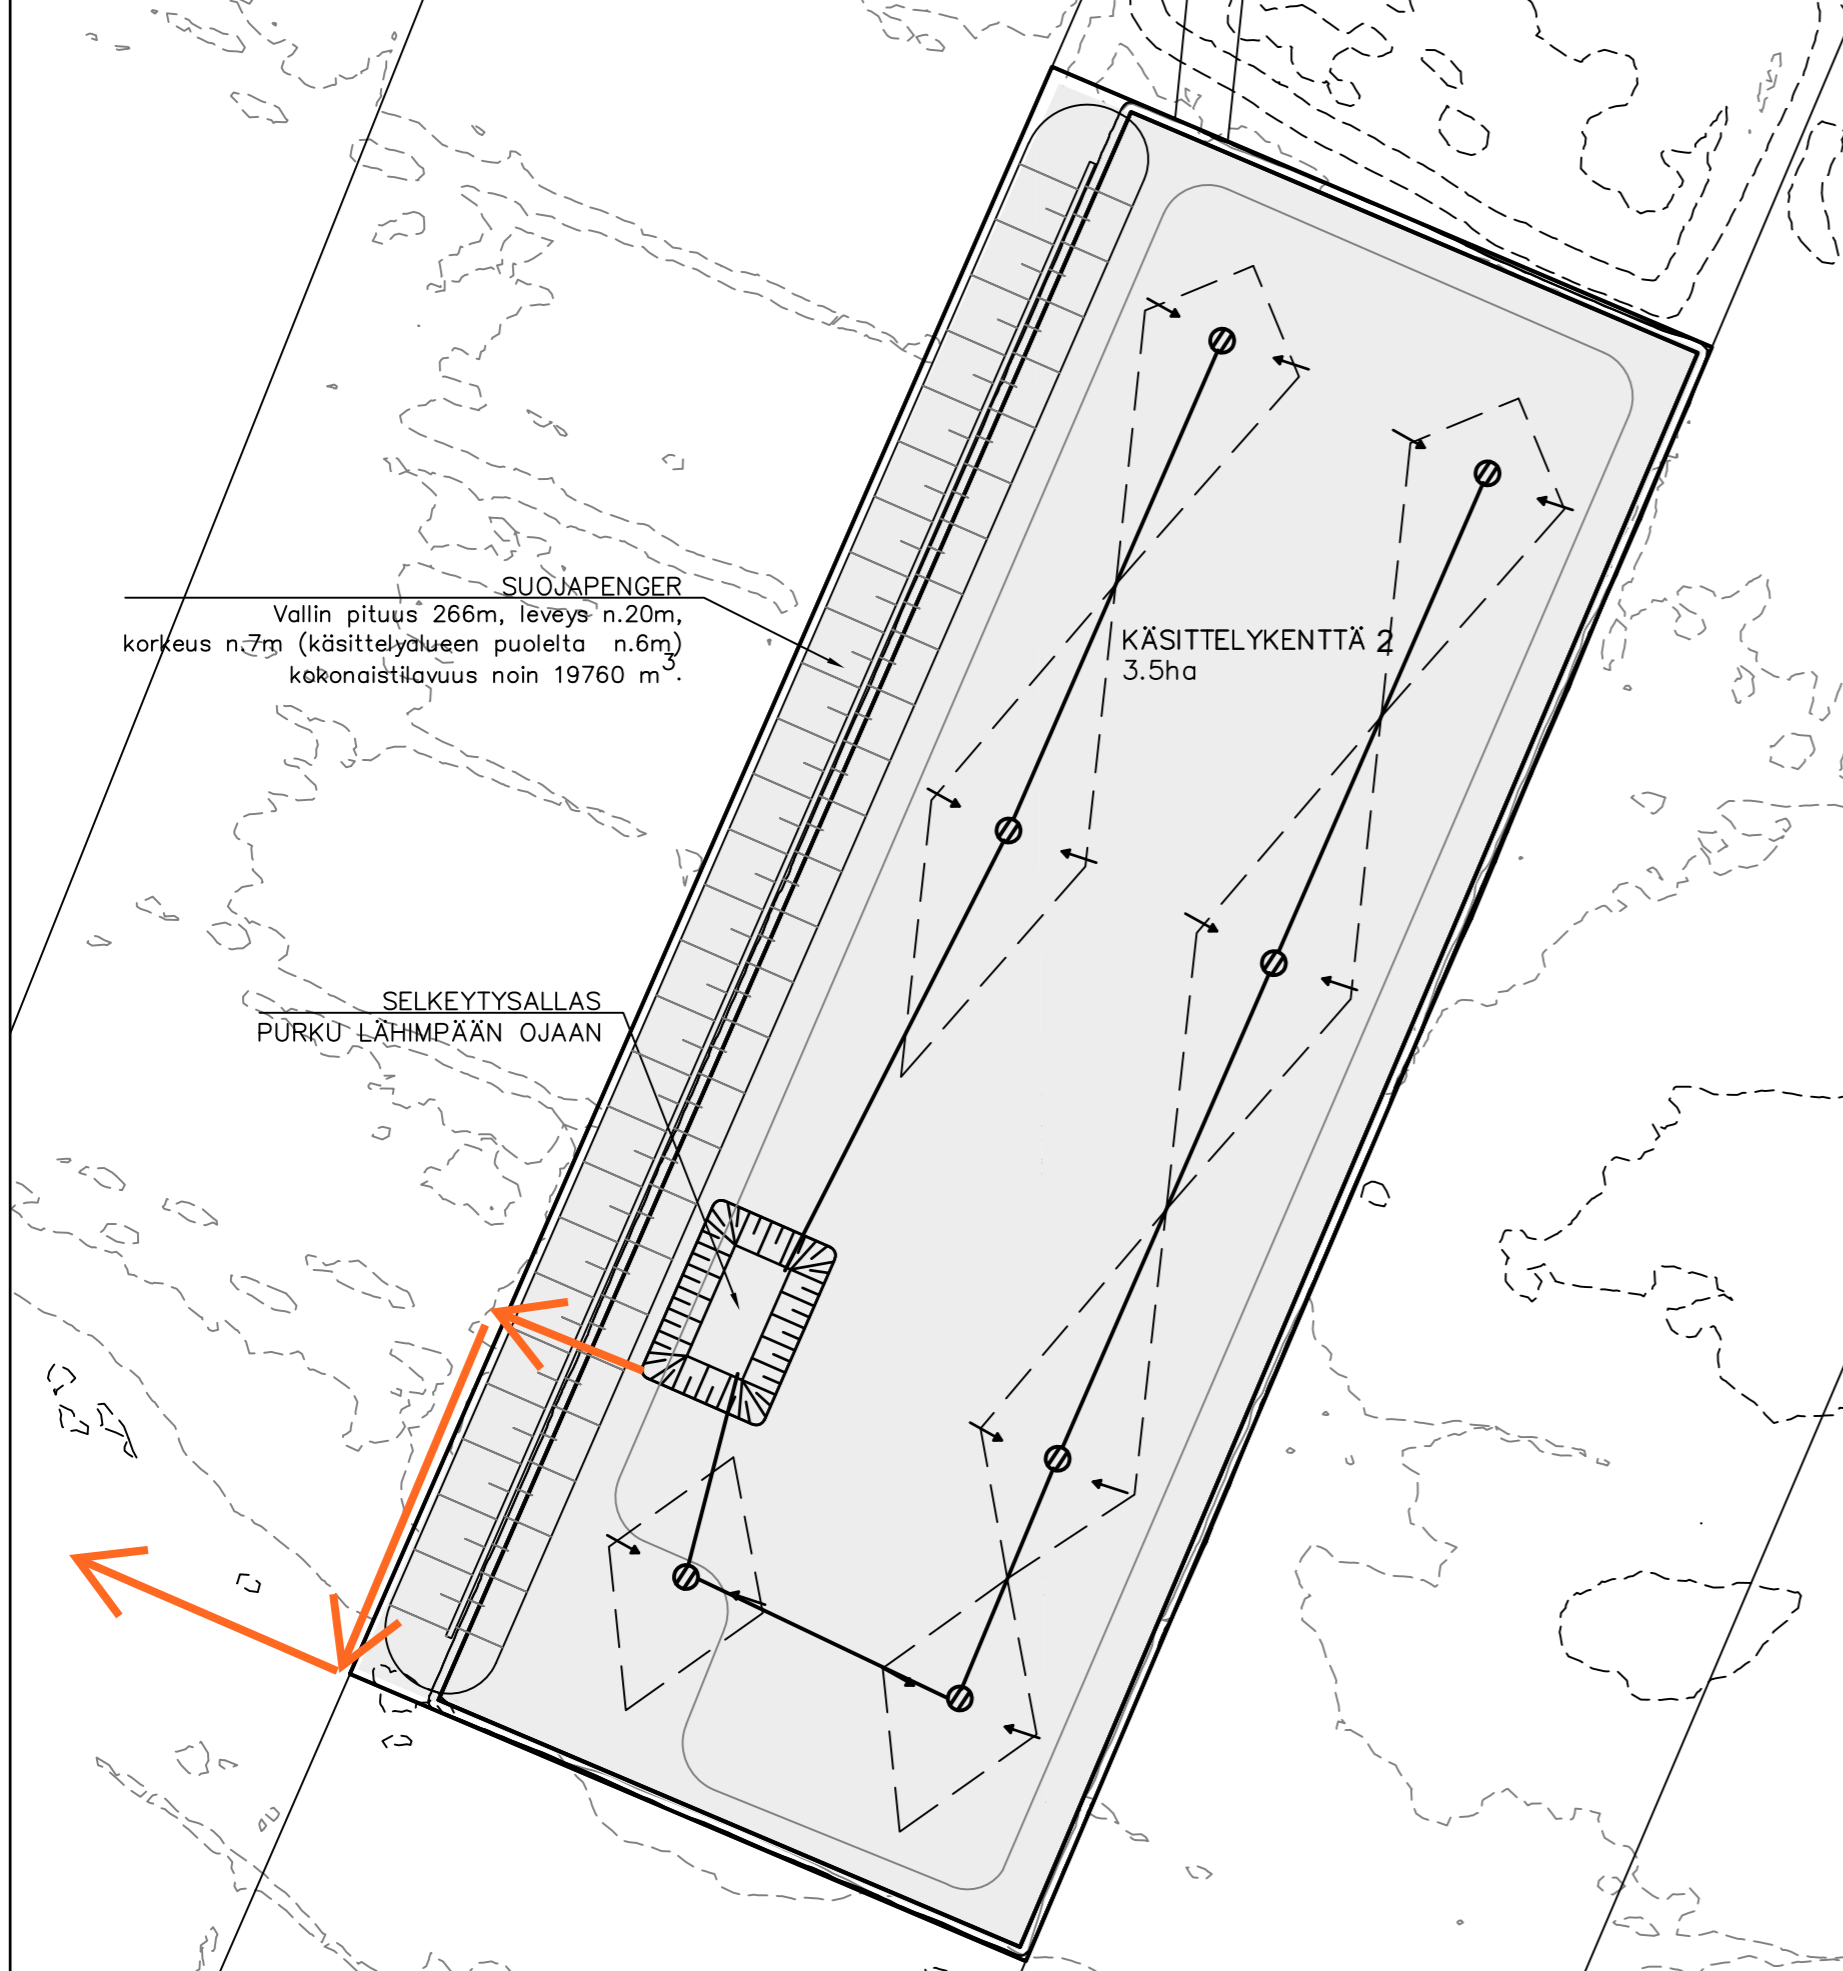

Pohjakarttaan lisätty ympäristötarkastajan pyynnöstä:
 - kenttien numerointi 1-2
 - hulevesien johtaminen selkeytysaltaasta eteenpäin (oranssi nuoli)
 - mara-ilmoituksella tehtävät alueet (oranssi alue)

18.1.2023 RK, GRK Suomi Oy

A		SELKEYTYSALTAITA SIIRRETTY		18.10.2022	KAu	JHe
MUUTOS N ^o	MUUTOKSEN AIHE	PÄIVÄYS	PIIRT	HYV		
KAUP.OSAKORTTI	KORTTI/TILA	TONTTINRO	VIRANOMAISEN ARJISTONTIMERKINTÖJÄ VARTEN			
494-402-18-45						
RAKENNUSLOMPEDE	UUDISRAKENNUS	PIRUSTUSLAIJI	SUUNNALA			
GRK INFRA OY	ASEMAPIIRUSTUS	MITTAKAAVAT	1:1250			
HIN KIEROTALOUSKESKUS, II						
Geobotnia		PIIRT.	TYÖNO	PIIR.N ^o	MUUTOS N ^o	
Geobotnia Oy Koukkukatu 28 p.08) 5354 700 gbotnia.fi		KAu	12783	01	A	
Y 0187209-7 90100 OULU I 08) 5354 710 www.geobotnia.fi		SUUNN.	PÄIVÄYS	TIEDOSTO		
		JHe	15.3.2022	12783-01A.dwg		