


ASEMAPIIRROS 1:5000



ASEMAPIIRROSOTE 1:1000

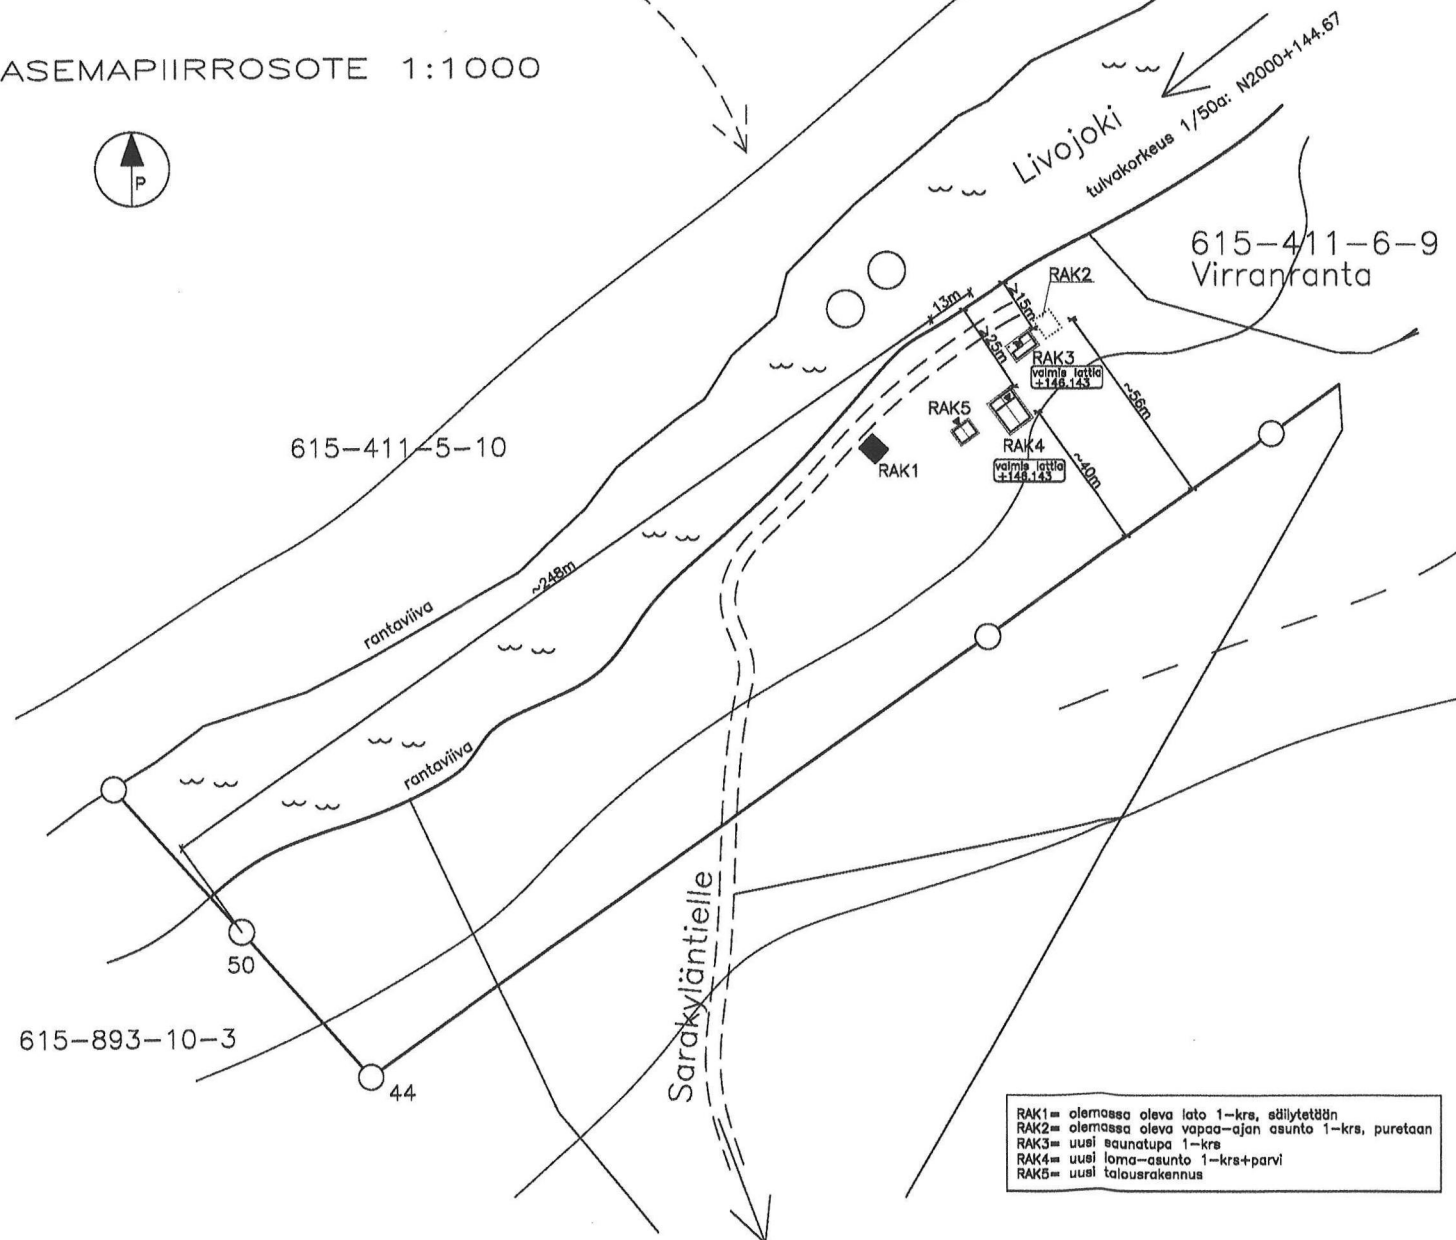

RAK1= olemassa oleva lato 1-kr, säilytetään
 RAK2= olemassa oleva vapaa-ajan asunto 1-kr, puretaan
 RAK3= uusi saunatupa 1-kr
 RAK4= uusi loma-asunto 1-kr+parvi
 RAK5= uusi talousrakennus

Alueella on voimassa Livojokivarren Rantasaajaleikaava, hyväksytty 16.8.2015

Valmis maanpinta rakennusten ympärillä maks. -0,800, kaillatettu väh. 1:20 rakennuskalata polaplin.
 Rakennusten korkeusasteet tarkistettava rakennuspaikalla.
 Rantavöyhykkeen kasvillisuus säilytetään pääosin (harvennetaan tarvitessa).
 Rakennusten tarkempi sijoittelu rakennuspaikalla.
 Jälväden käsittely arkkitehtisuunnitelman mukaan.

	VAPAA-AJAN ASUNTO puretaan	SAUNATUPA	VAPAA-AJAN ASUNTO	TALOUSRAKENNUKSET	YHTEENSÄ
Kerrosala	-	20,5 m ²	70 m ²	60 m ²	150,5 m ²

Tontin pinta-ala 10,95 ha
 Rakennusten paloluokka P3.
 Ailin rakentamiskorkeus (puurakenteet) ranta-osa-alueen mukaisesti HW+1,3m (N2000 +144.97)
 Rakennuspalkan rantavilvan pituus >40m
 Rakennuspalkan pinta-ala >3500m²
 Loma-asunnon kerrosala <100m²
 Kokonaiskerrosala <180m²

TUNN.	LUKUM.	MUUTOS	Korttel/Alue	Tontti/osa	Viranomaisen merkintä	NPMIL PVM
411			Virranranta 6:9			
Rakennuspaikalla			Rakennuspaikalla		Päiväys	Juokse.no
LUUDISRAKENNUS			LUUDISRAKENNUS		1	
Rakennuspaikalla			Rakennuspaikalla		Mittakaavat	
Vapaa-ajan asunto ja saunarakennus			Sarakyläntie		ASEMAPIIRROS 1:5000	
Sarakyläntie			Sarakyläntie		ASEMAPIIRROSOTE 1:1000	
93225 PARJÄNSUO			93225 PARJÄNSUO			
SUUNNITTELUVAIHE			SUUNNITTELUVAIHE		Buonittelun, lyhenne ja piirustuksen numero	Muut
KOTIIN			KOTIIN		ARK 240108B/	
Korttelin 61, 63270 RANTASAAJA, Puh: 044 0633139/044 0633130			Korttelin 61, 63270 RANTASAAJA, Puh: 044 0633139/044 0633130		Yhteyshenkilö	Tiedote
Päivä, suunnittelija, nimen selvennys ja lausuma			Päivä, suunnittelija, nimen selvennys ja lausuma			
17.1.2024			Jyrki Ojala, RI			