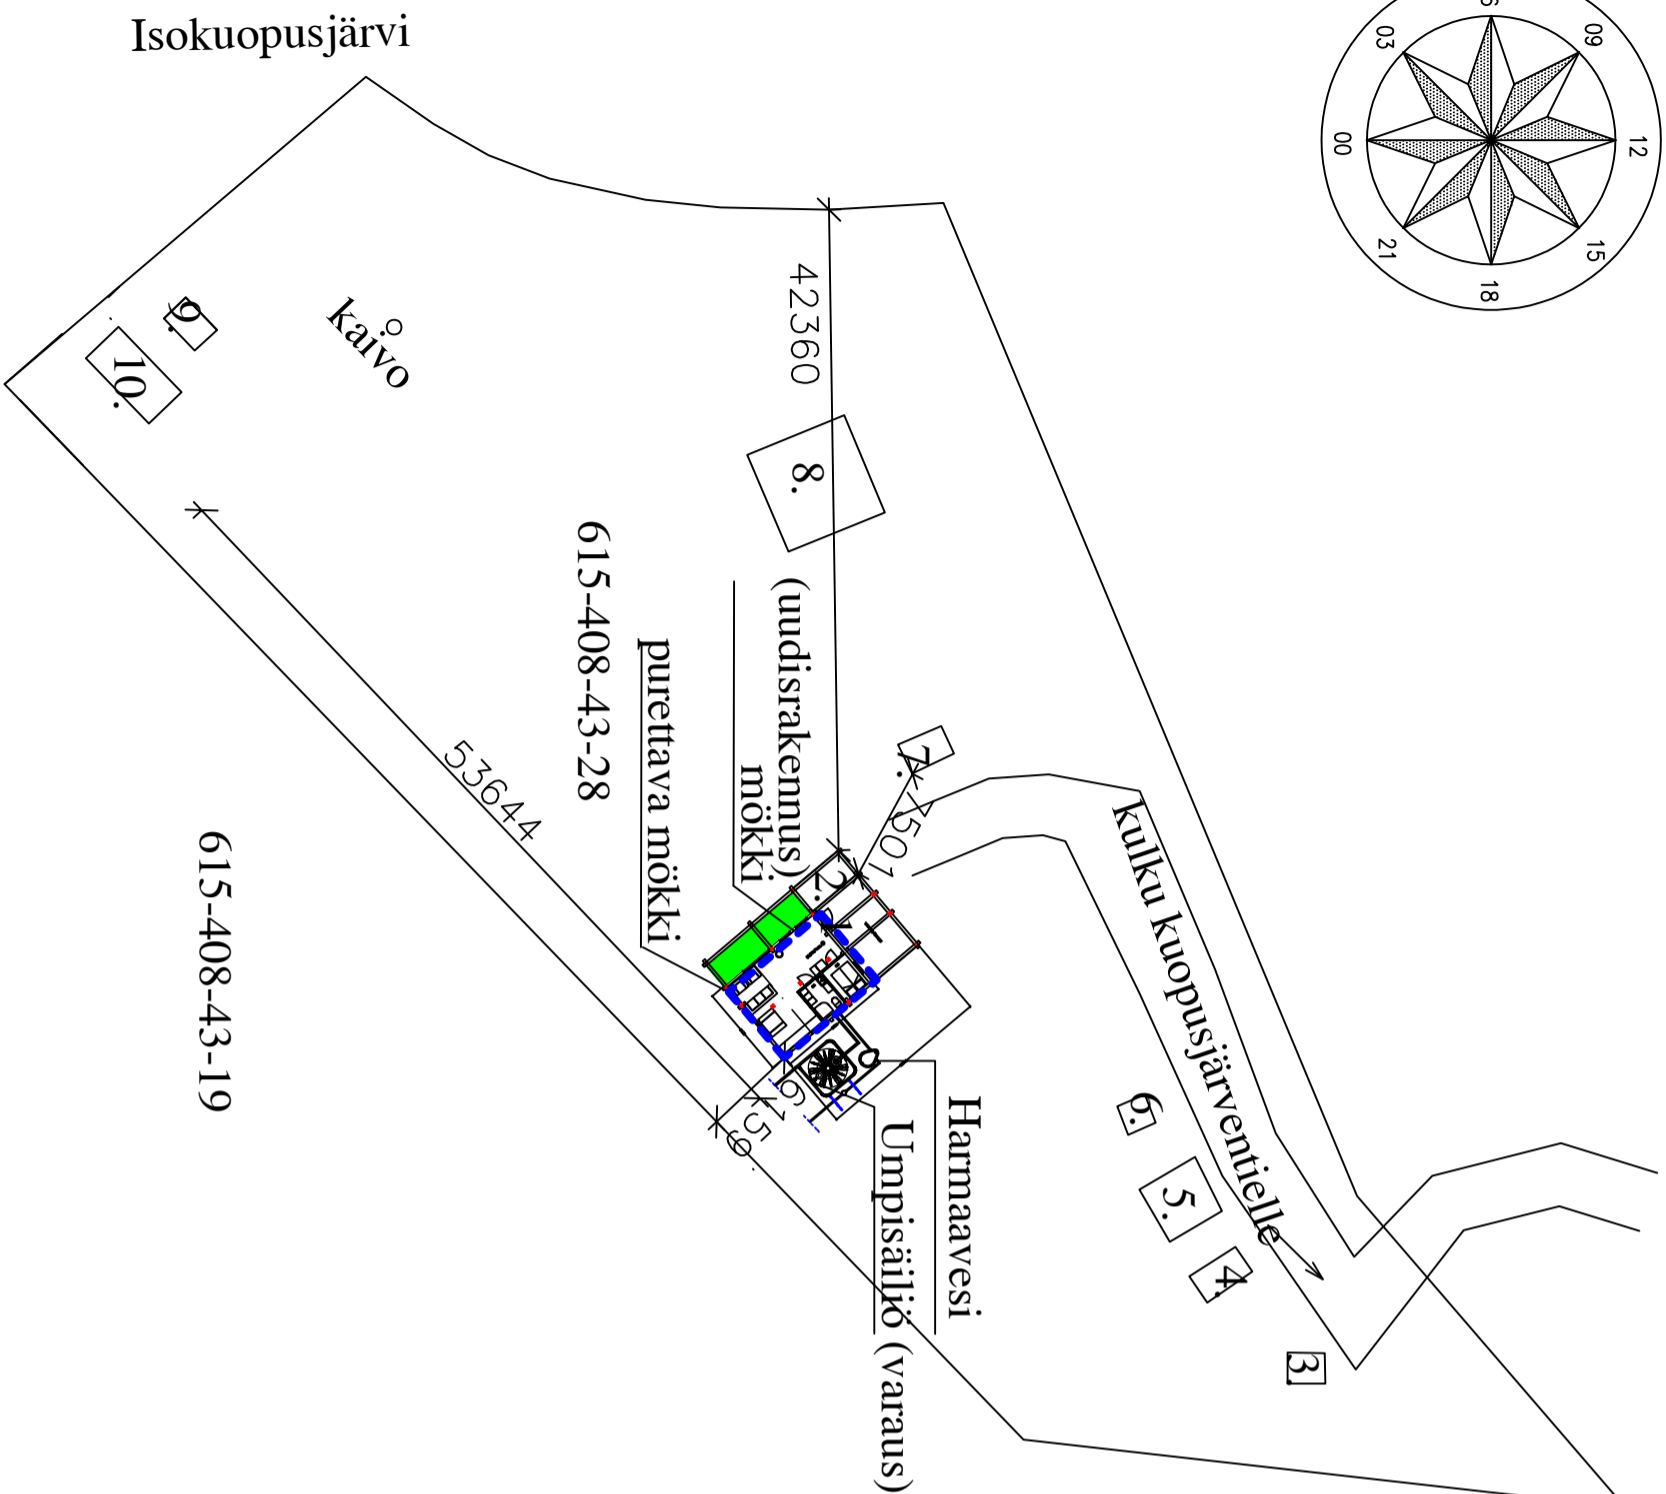
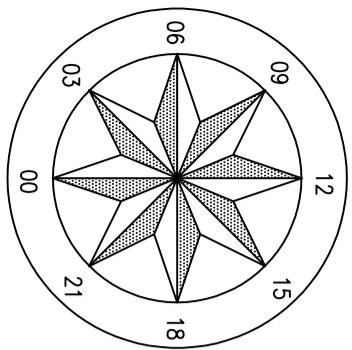


N

RAKENNUSTEN PINTA-ALAT YHT

1. Purettava mökki
- rak. ala 42,5 m²
- tilavuus 116 m³
2. Mökki (uudisrakennus vanhan purettavan mökin tilalle)
- kerrosala 48 m²
- huoneistoala 41,5 m²
- tilavuus 176 m³
Umpisäiliö Vestelli 5 m³
Harmaavesisuodatin Vestelli Pisara
3. WC
4. varasto
5. reikälato
6. puutarhavaja
7. kalustuosuja
8. uusi sauna
9. vanha sauna
10. venevaja

K.osu/Ky:ä	Korteli/Tila	Toimiti/Reno	Viranomaisen merkintöjä varten
408	Aannukaste	43:28	
Rakennusluokitus			Piirustussaji
Uudisrakennus			Pääpiirustus
Rakennuspaikan nimi ja osoite Keinänen Pasi Kuopusjärventie 92 B 93280 Pudasjärvi			Piirustuksen sisältö Asemapiirros
Suunn. Pasi Keinänen, DI		pv. 17.2.2024	Työn n:o 1
			Piirustuksen n:o 1

TIMPAN KURKIHIRSI ARK

615-408-876-6

Timo Väikköpuus, Jukuntie 78, 93250 SARAJÄRVI, PUH. 08-82120