


Kilnreistörnnus : 615-404-27-37

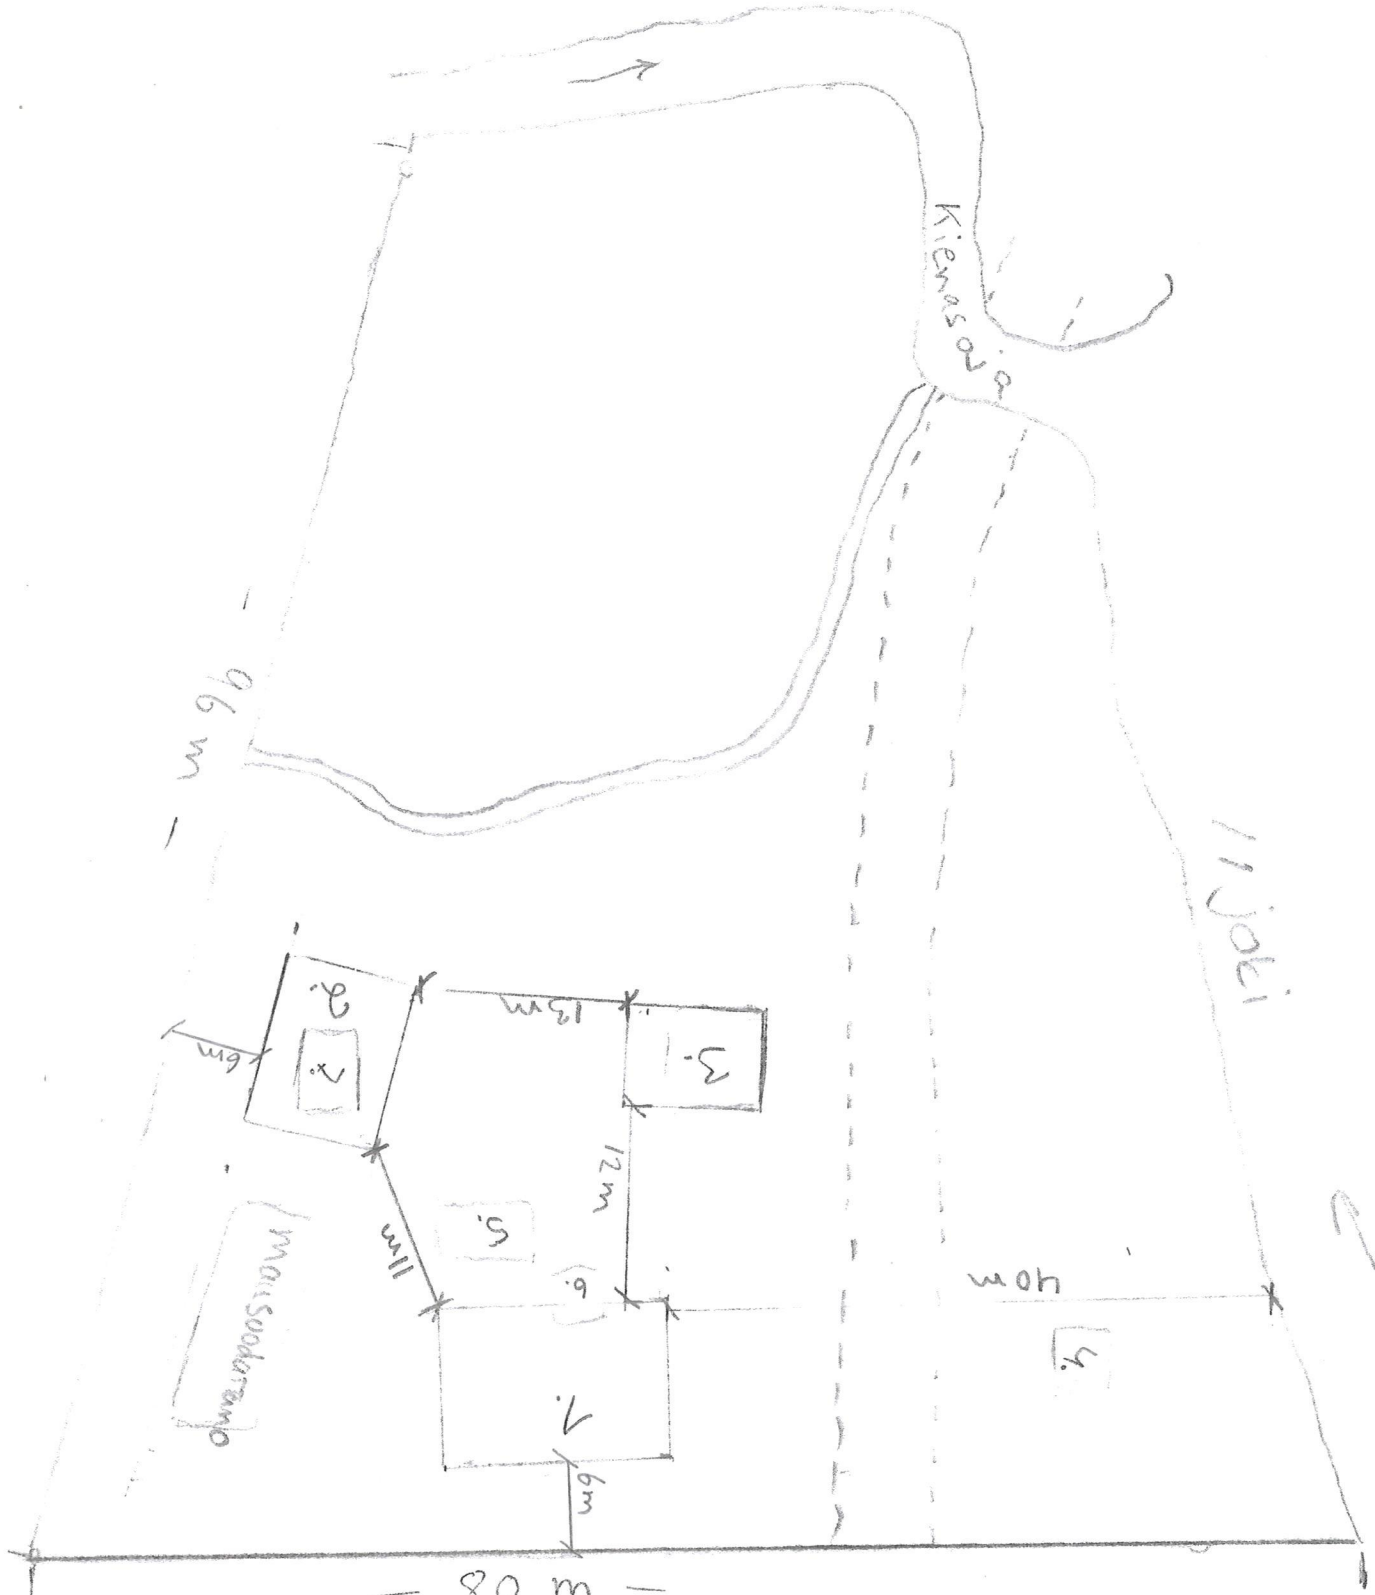

ASEMAPIirros 1:500
(Luonnos)

1. Asuinrakennus
n. 120 m²
(Luonnosno alla)
2. Talousrakennus
n. 80 m²
3. Alemassa oleva
maki n. 140 m²
4. Sauna n. 13 m²
5. Puettava varasto
6. Puettava aitta
7. Puettava liiteni