




Asemapiirustus 1:1000

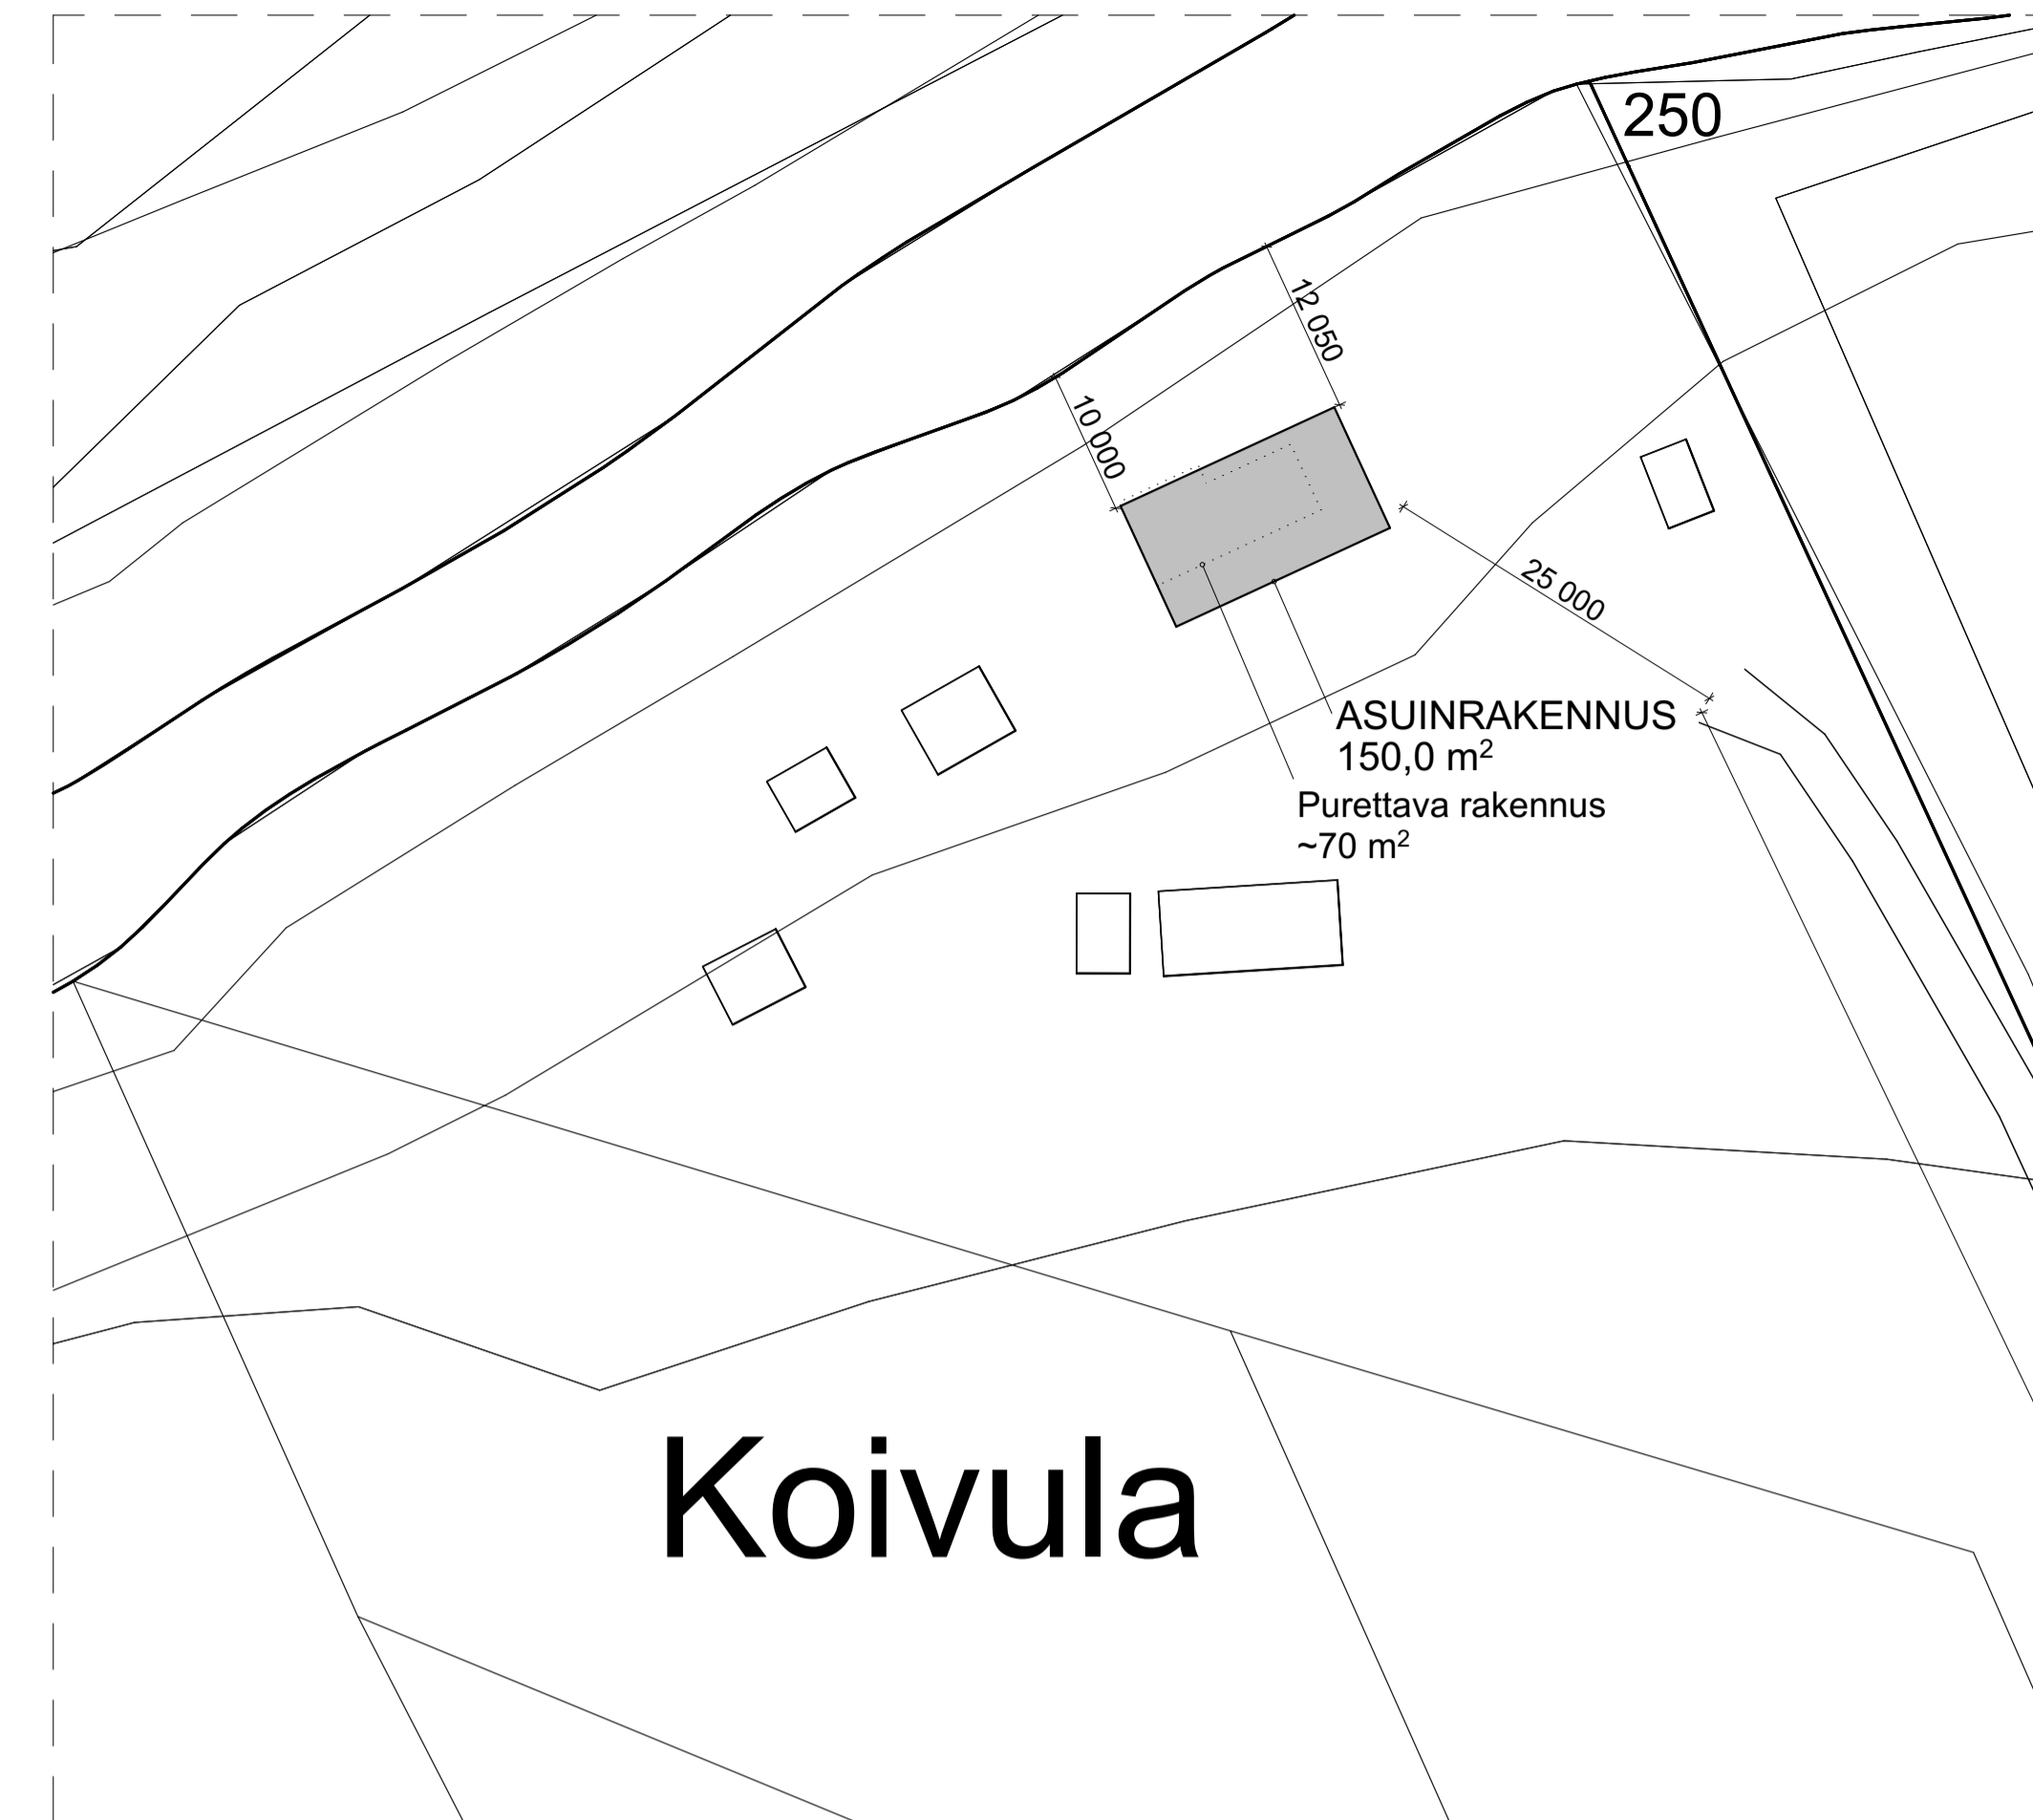

Asemapiirustusote 1:500

Laajuustiedot:
 Purettava rakennus ~70 m²
 Uusi asuinrakennus 150 m²

| | | | | |
|--|----------------------|--|-----------------------|-------------------------------|
| Kaupunginosa/tyyppi 411 | Korttelin/tila 87 | Tonttien/tila 1 | Viranomaisen merkintä | |
| Rakennuslupa UUDISRAKENNUS | Pääpiirustus | | Puolustus | Julkaisu no. 1:1000, 1:500 |
| Rakennuksen nimi ja osoite Koivula Sarakyläntie 6137 93250 Pudasjärvi | Pääpiirustus | | Asemapiirustus | Muutosnumero 001 |
| Vastuullinen suunnittelija Salla Lestikka RA | Päivä 30.7.2024 | Yhteyshenkilö salla.lestikka@pud.jarvi.fi | Yhteyshenkilö ARK | Muutosnumero 001 |