


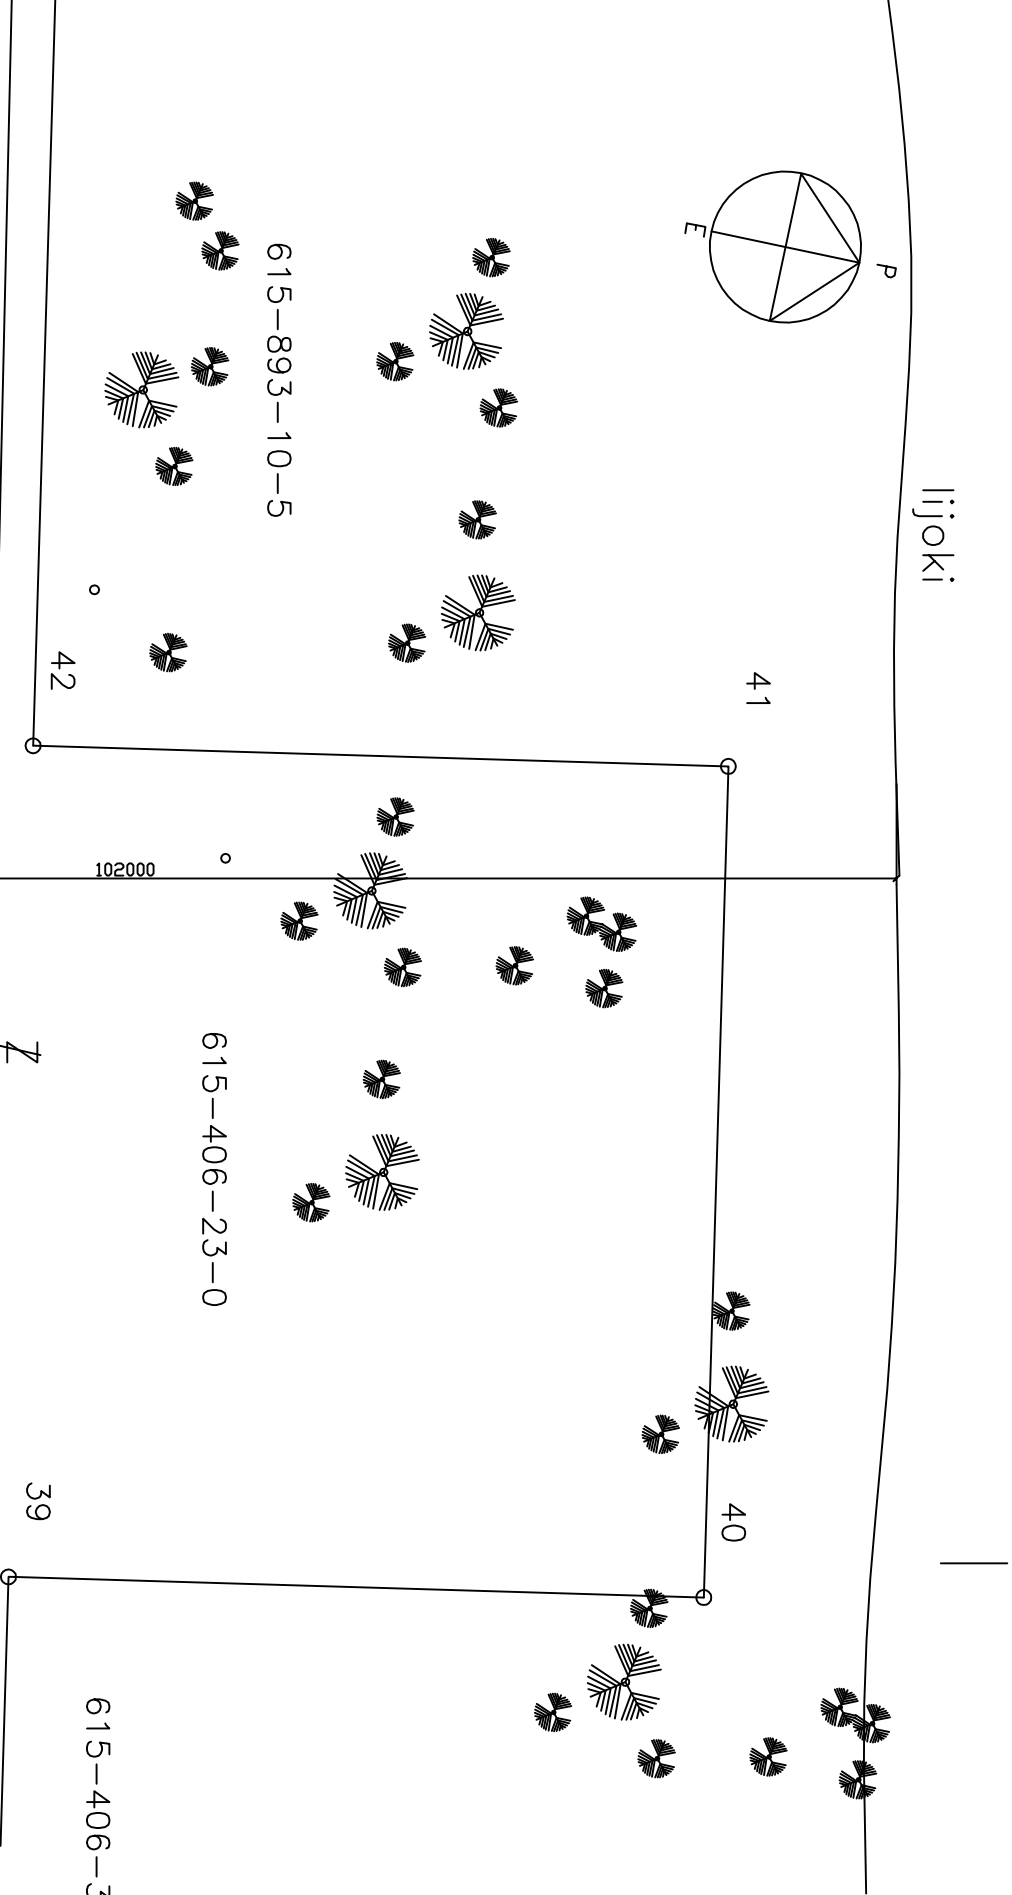


1. Asuinrakennus
- kerronala 95,5 m²
 - huoneistola 84,6 m²

2. Varasto, 38,5 m², käyttötarkoituksen muutos
3. Varasto, 7,3 m², käyttötarkoituksen muutos
4. Varasto, 9,9 m²
5. Varasto, 13,6 m²
6. Litteri, 10,8 m²
7. Litteri, 9,0 m²

Käytetty rakennusoikeus kaikkiaan 184,6 m²

Saunoista 2 ja 3 on hornit purettu ja toimivat varastoin

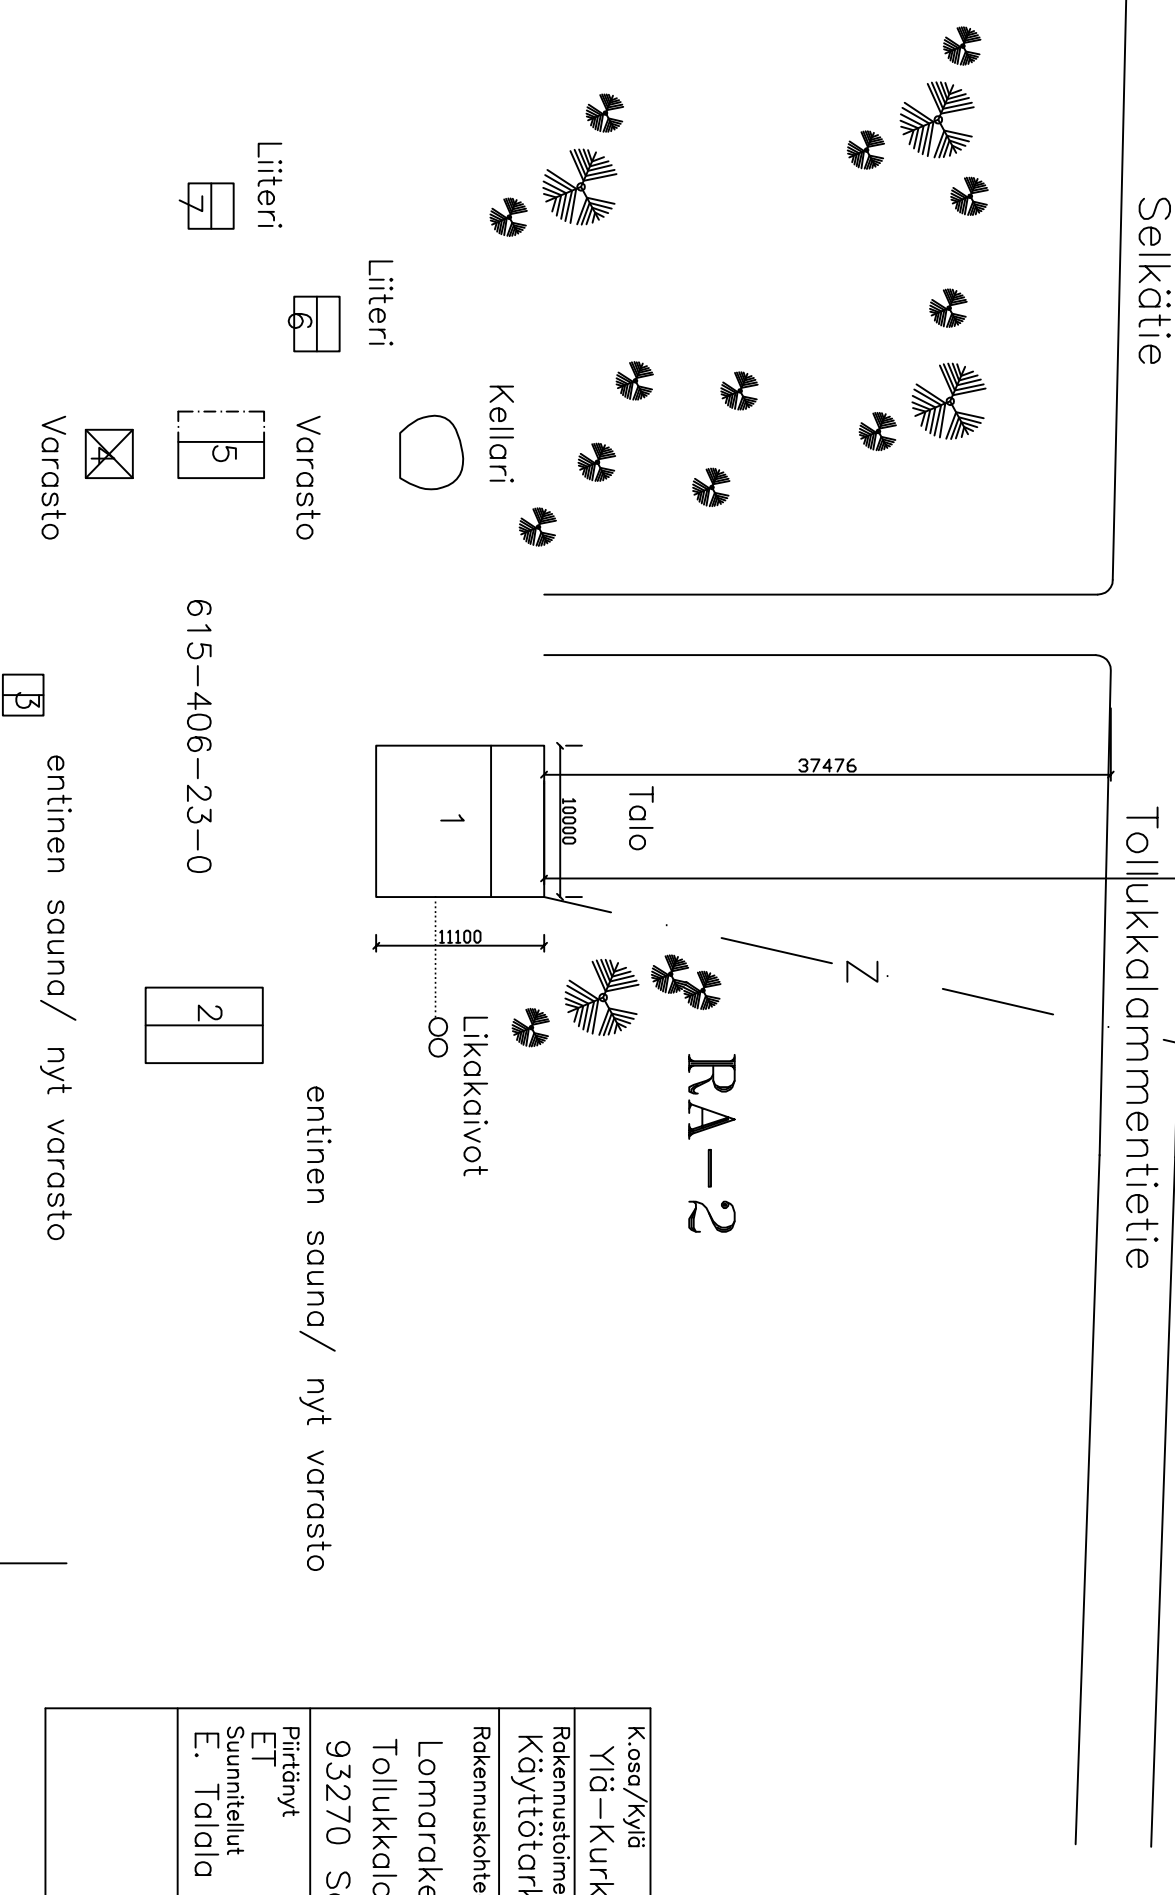

Kosa/Kylä Ylä-Kurki	Kortteli/Tila 615-406-23-0	Tontti/Rn:o	Viranomaisen merkintöjä varten		
Rakennustoimenpide Käyttötarkoituksen muutos			Piirustaja Pääpiirustus	Juoks. n:o	
Rakennuskohteen nimi ja osoite Lomarakennus Alpo Leinonen Tollukkalamenttie 144 93270 Sotkajärvi			Piirustuksen sisältö Asemapiirros	Mittakaavat 1:500	
Piittänyt ET Suunnitellut E. Talala	Päiväys 14.11.2024 Tarkistanut		Suunnitteluala ARK	Työn n:o	Piirustuksen n:o 001

RKM EERO TALALA

SIVAKKATIE 7, 93100 PUDASJÄRVI

PUH. 0405085176