


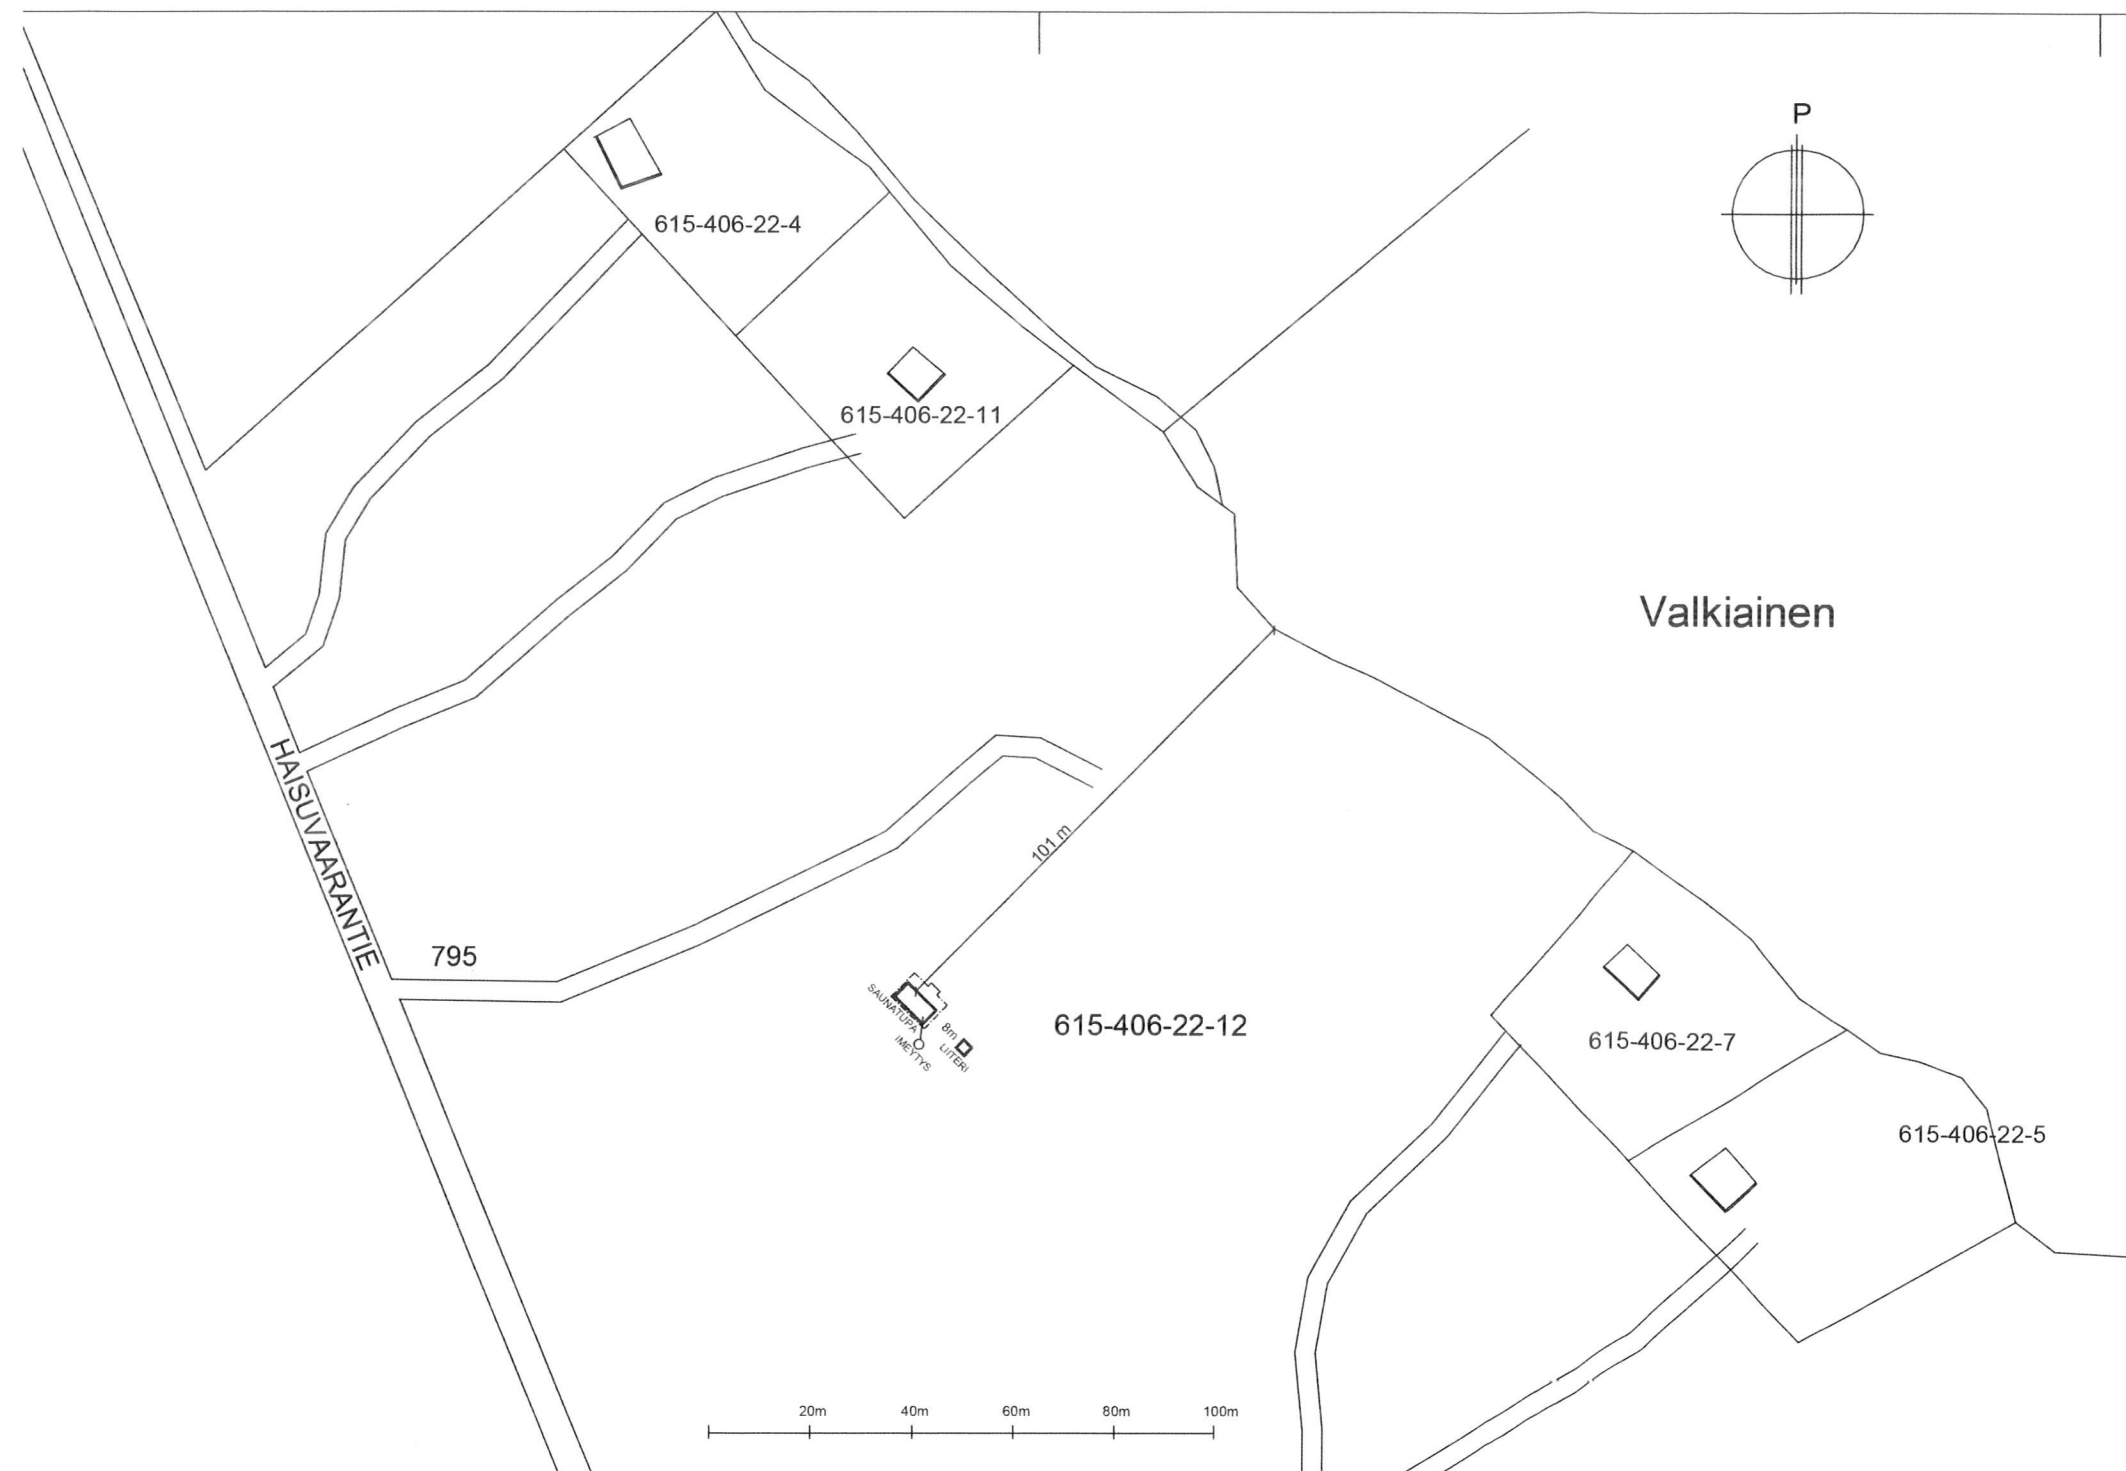

Valkiainen

Hyväksytty 21.06.2023
23-0086-R
§ 86
Outi Riihikankare
Rakennus V1B : 104084134P
Pudasjärvi - Rakennusvalvonta
johtava rakennustarkastaja
www.lupapiste.fi

Kosa/Kylä Stadsdel/Delen av by Kurki	Korttel/Tila Kvarter/Egendom Joutsela1	Tontti/Rn:o Tontt/Reg:ler nr 615-406-22-12	Viranomaisen arkistointimerkintöjä varten För myndighets arkivnolerningar
Rakennustomennpide Byggnatgärd UUDISRAKENNUS	Rakennuksen nimi ja osoite Nämnet och adressen på byggnadstytet SAUNATUPA RANUA SARI JA TAPANI Haisuvaarantie 795, 93277 IINATTIJÄRVI	Rakennuksen sisältö Rättningens innehåll ASEMAPIIRROS	Juoksu n:o Lopande nr Mittakaavat Skala 1:1000
22.5.2023	Piirtäjä Pianläggare Sampo Pikkuaho	Hyväksyjä Godkännare	Muut piirit Förändringens planläggare Arkisto n:o