

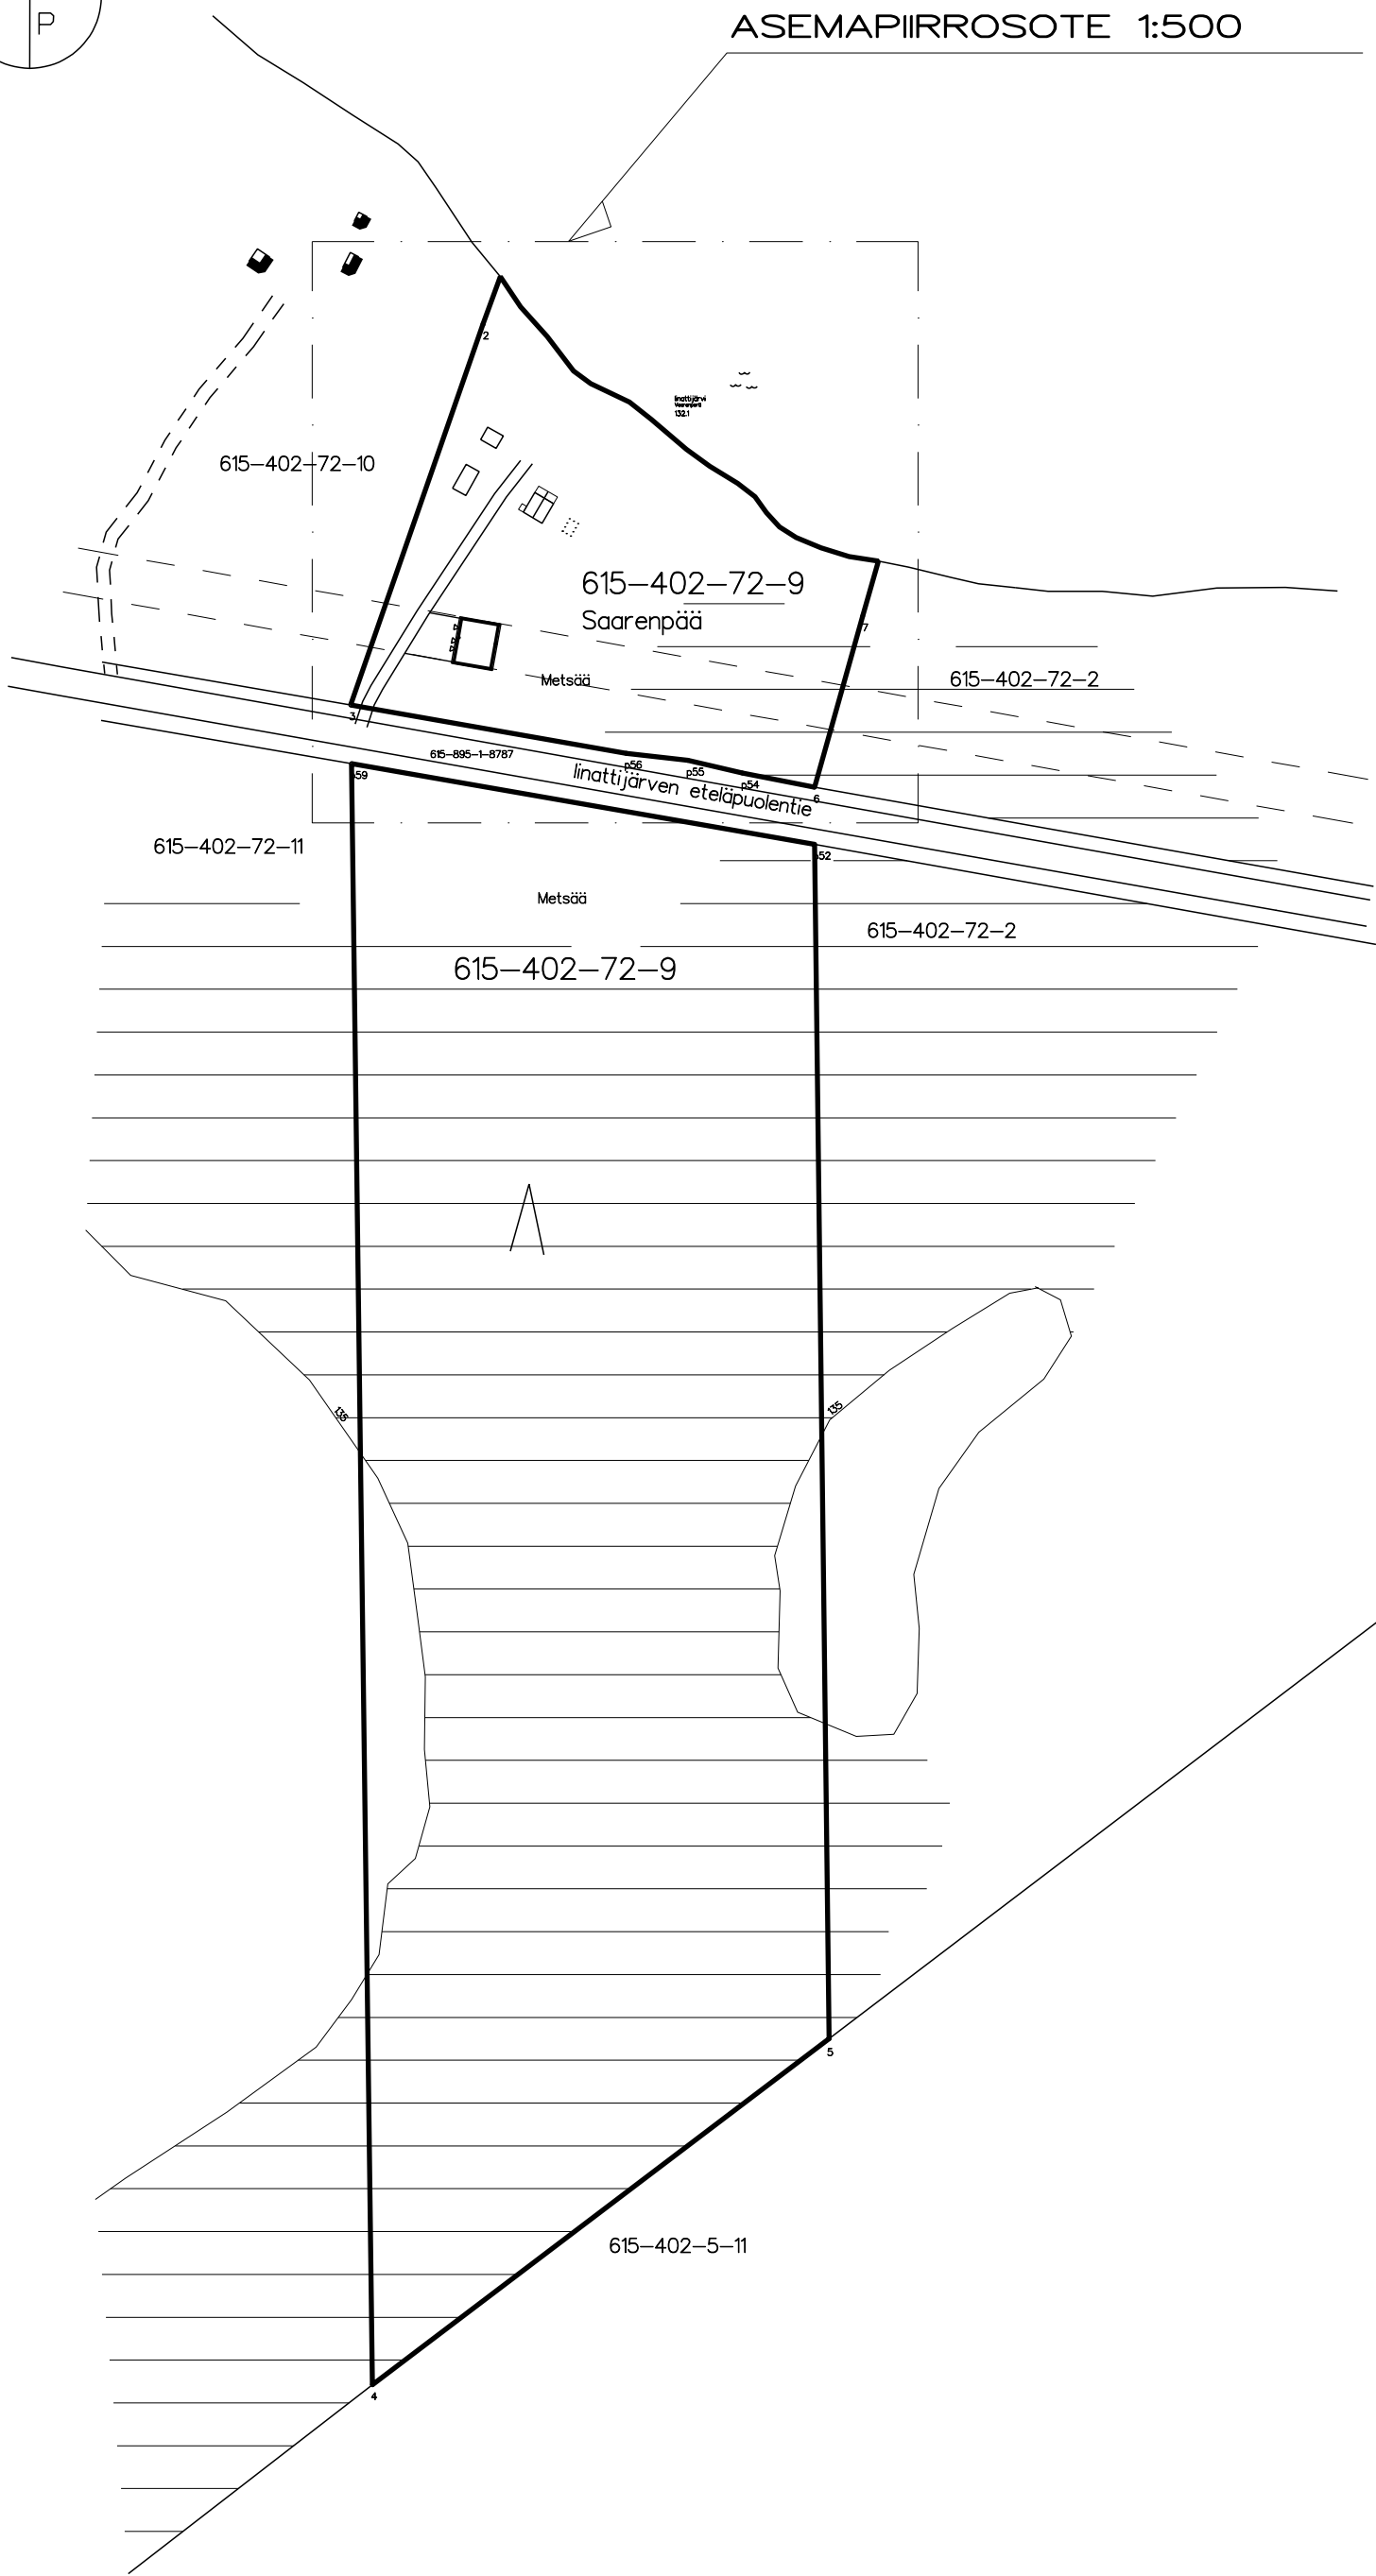
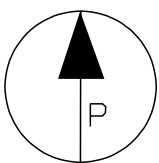


ASEMAPIIRROS 1:2000

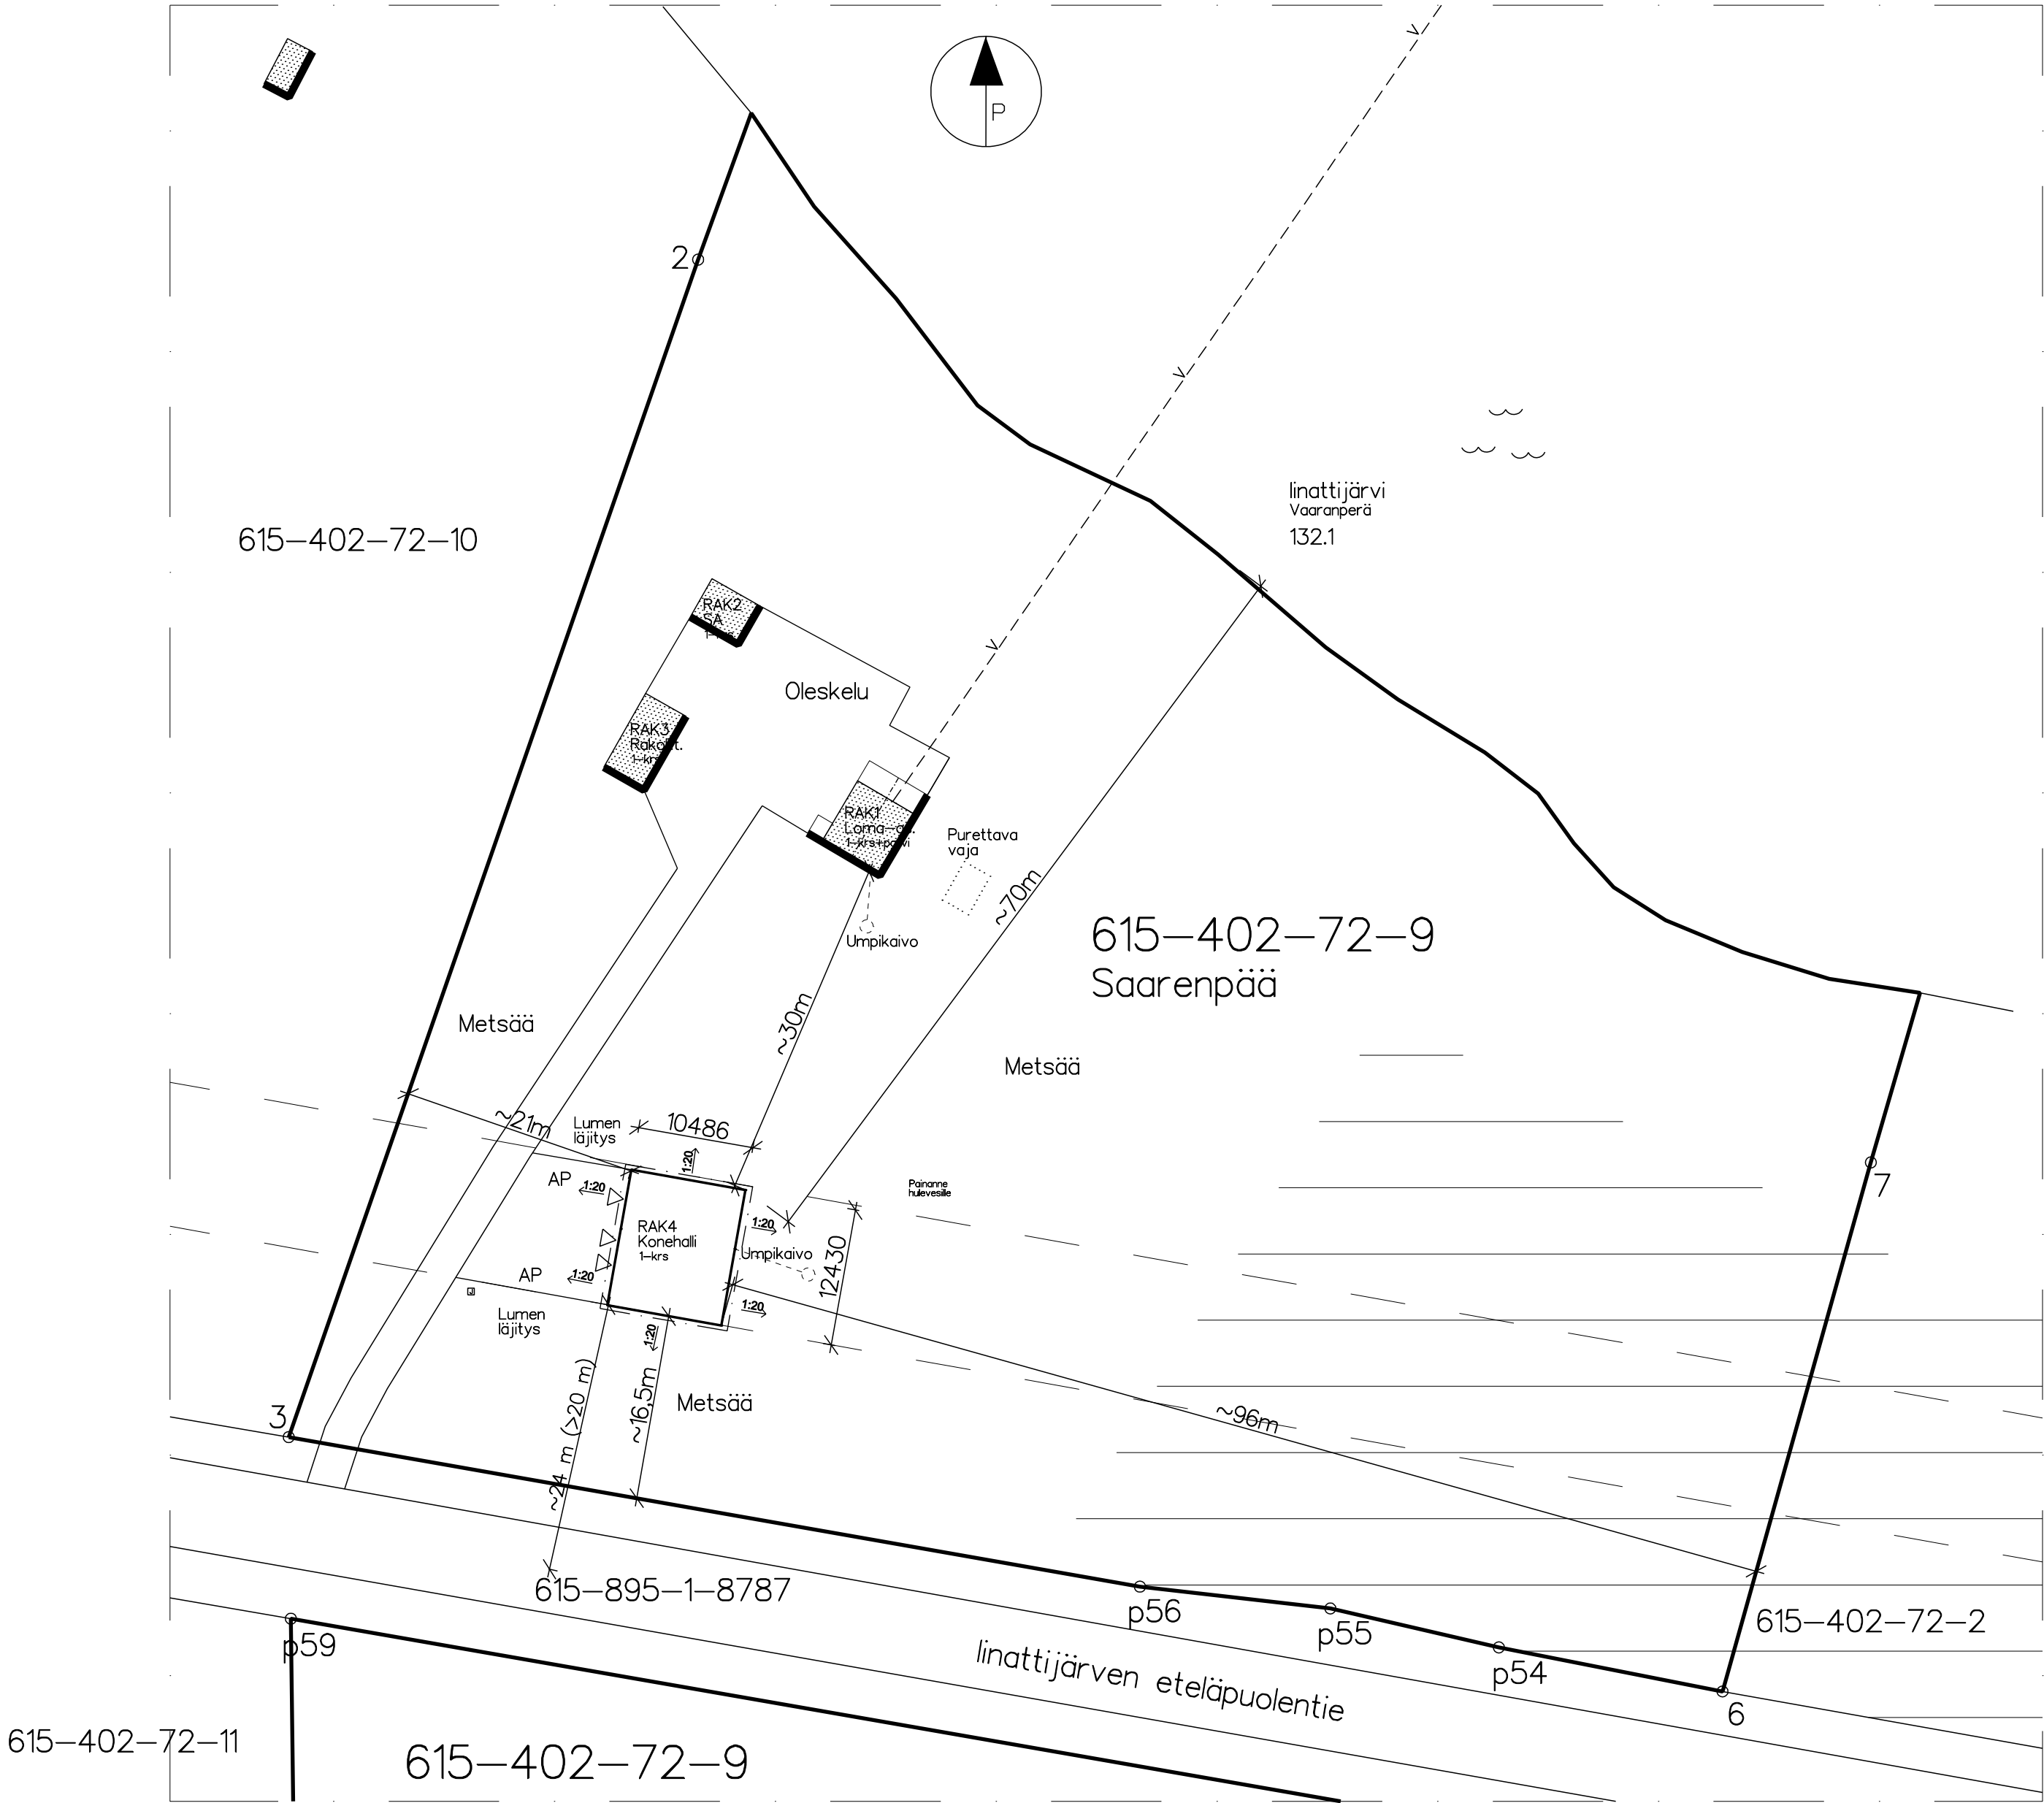

ASEMAPIIRROSOTE 1:500

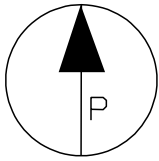

Rakennuksille annetut korkeudet suhteellisia korkoja, rakennusten korkeusasemat tarkistettava rakennuspaikalla. Valmiin maanpinnan suhteellinen korkeus rakennusten ympärillä väh. -400 mm sokkelin yläpinnasta, kallistettu väh. 1:20 rakennuksesta pois päin.

Tulvavahingoille alttiiden rakennusosien tulee olla väh. 0,7 m ylintä havaittua tulvaveden rajaa korkeammalla.

Rantavyöhykkeen kasvillisuus säilytetään pääosin (harvennetaan tarvittaessa).

Jäteveden käsittely erillisen tarkesuunnitelman mukaan.

Asemapiirroksessa esitetyt kaivantolinjat ovat arvioituja, kaivutoissa mahd. olevien johtojen ja linjojen tarkempi sijainti tarkistettava,

Pinta- ja kattovedet (hulevedet) johdetaan maanpinnan kalistuksin omalla tontilla oleviin pintavedelle tarkoitettuihin painanteisiin siten, etteivät ne aiheuta häiriötä tai haittaa naapureille. Salaojavedet imeytetään tontin maaperään.

Tilan pinta-ala	6,026 ha
Rakennuspaikan pinta-ala	~1,15 ha
RAK1 Loma-asunnon kerrosala	515 m ²
RAK2 Saunamökin kerrosala	~25 m ²
RAK3 Rakoladon kerrosala	~ m ²
RAK4 Uudisrakennuksen (konehalli) kerrosala	131 m ²
YHTEENSÄ	~207 m ²

TUNN. LUKUM. MUUTOS		NIMIM. PVM	
Kaupunginosa	Korttel/tila	Tontti/ro	
402	Saarenpää 72:9		
Rakennuspaikan nimi	Rakennuspaikan nimi	Rakennuspaikan nimi	Rakennuspaikan nimi
UUDISRAKENNUS	Pääpiirustus	Juoksu	1
Rakennuskohte	Piirustuksen sisältö	Mittakaavat	
KONEHALLI	ASEMAPIIRROS		1:2000
linattijärven Eteläpuolentie 428	ASEMAPIIRROSOTE		1:500
93277 INATTIJÄRVI			
SUUNNITTELUYHTIÖ		Suunnittelija, työn numero ja piirustuksen numero	Muutos
KOTIIN		ARK	250328/
Korttelin nimi, osoite, postinumero, puhelinnumero		Yhteyshenkilö	Tiedosto
Korttelin nimi, osoite, postinumero, puhelinnumero			
22.4.2025		Elisa Ojala, RI	