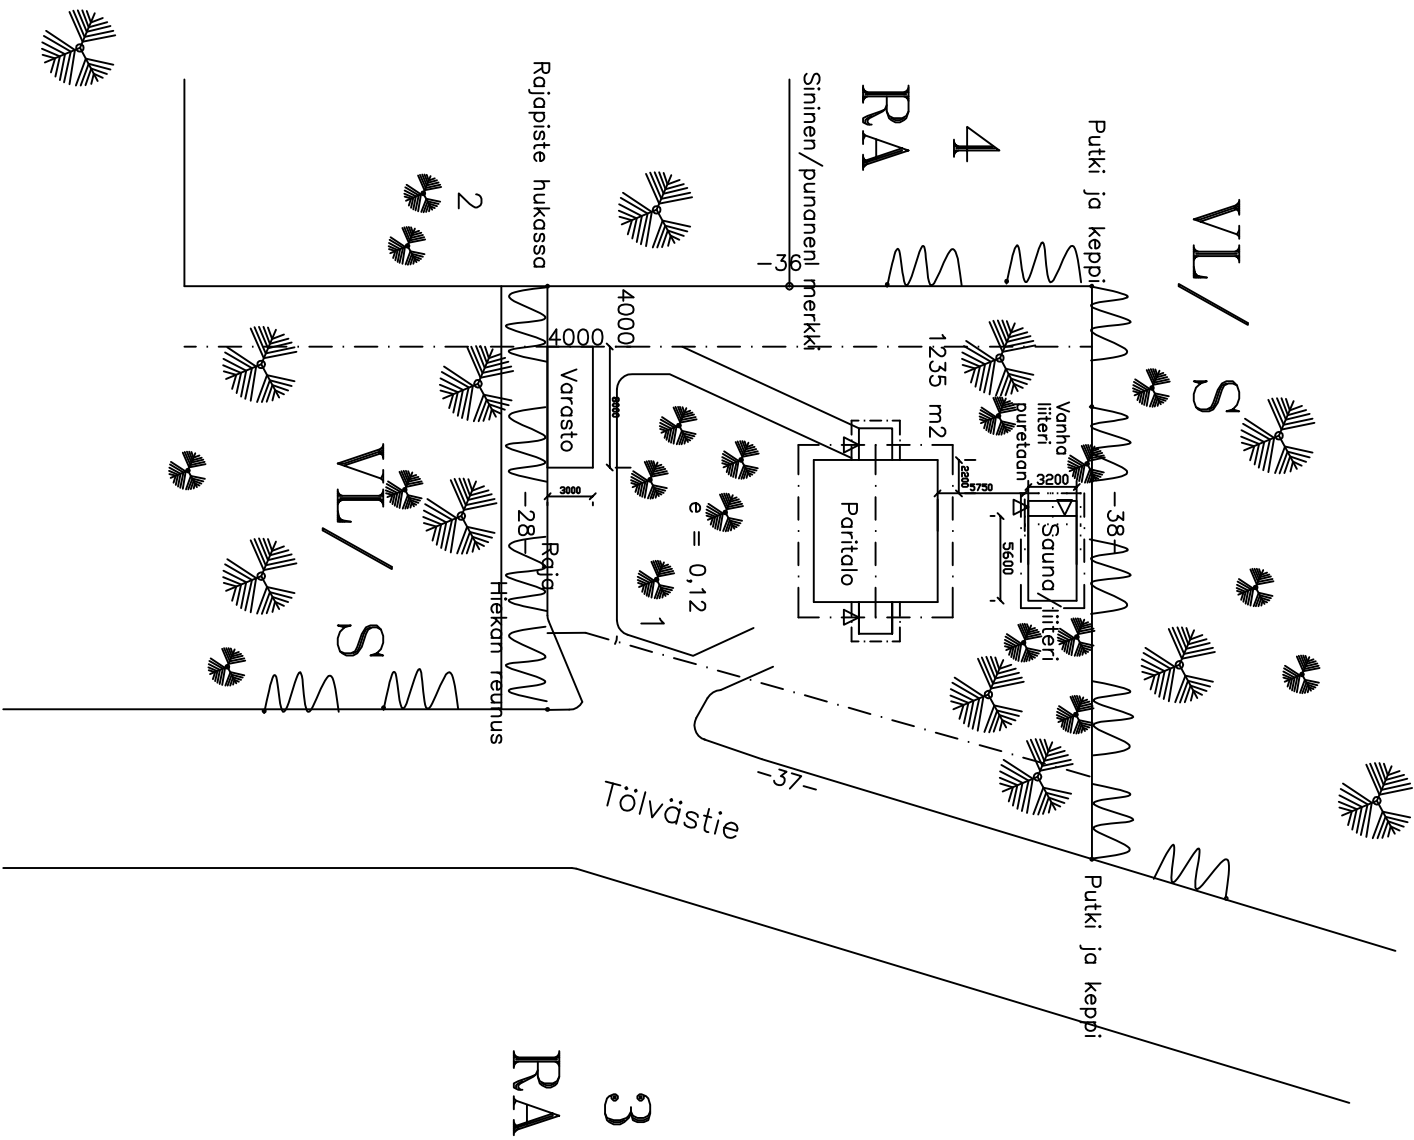


3
RA

K.osa/Kylä Pytkynharju	Korttel/Tila 615-408-0070-0000	Tontti/Rn:o	Viranomaisen merkintöjä varten
Rakennustoimenpide Litterin tilalle sauna	Piirustuslaji Pääpiirustus	Piirustuksen sisältö	Mittakaavat
Rakennuskohteen nimi ja osoite Ruokangas, Tervo ja Savolainen Tölvästie 2 93280 Syöte	Asemapiirros		1:500
Piirittänyt ET Suunnittelut E. Talala	Suunnitteluala ARK	Työn n:o	Piirustuksen n:o
			001