


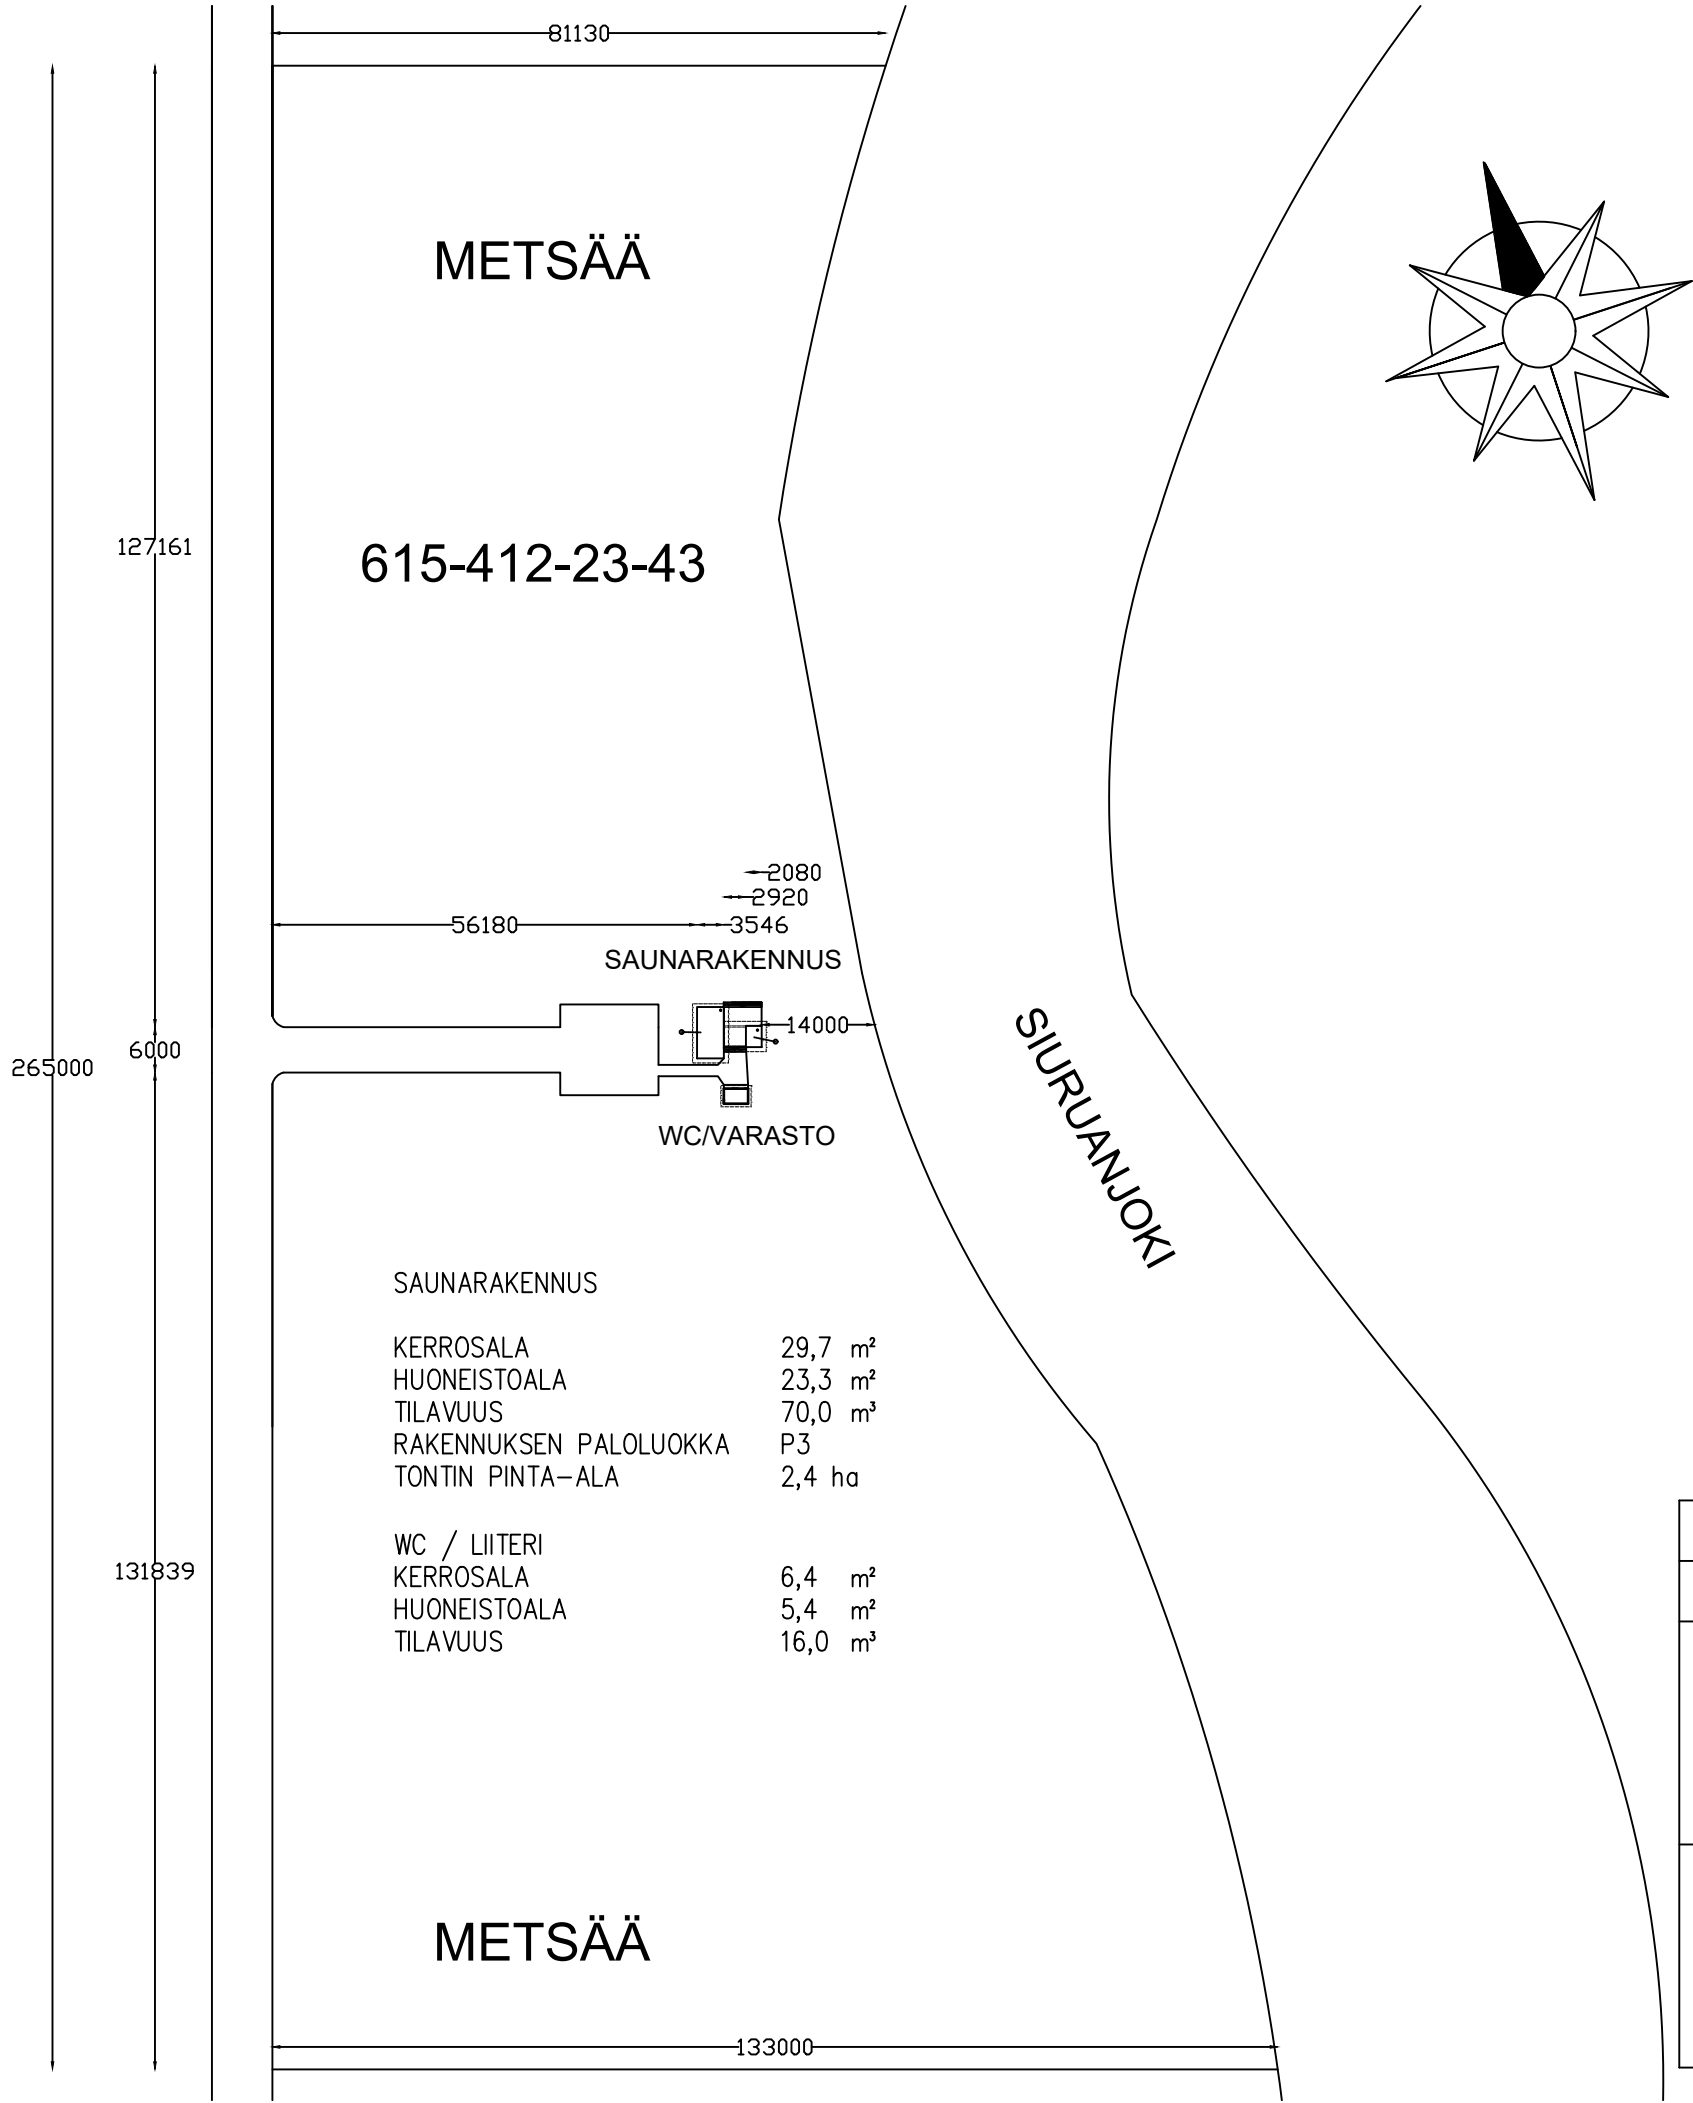

kaupunginosa	kortteli/tila	tontti/rno	viranomaisten merkintöjä	
YLISIURIA	TERVAKONTTI	615-412-23-43		
rakennustoimenpide			piirustuslaji	juoks.no
UUDISRAKENNUS			PÄÄPIIRUSTUS	1
rakennuskohteen nimi ja osoite			piirustuksen sisältö	mittakaavat
SAUNATUPA HAAPAKOSKI PAUANKANKAANTIE 93190 YLISIURIA			ASEMAPIIROS	1:1000
suunnittelija			työnumero	yhteyshenkilö
RI MIKA NIEMELÄ KALLIOTIE 11 86100 PYHÄJOKI				RI MIKA NIEMELÄ
paikka			piirtäjä	
PUH. 040-5477992 email: mikajn@kotinet.com				
päiväys			muutos	
7.9.2025				
allekirjoitus			muutospvm	
PYHÄJOKI				
			suunn.nala/piir.no	
			RI	RI MIKA NIEMELÄ
			7.9.2025	