


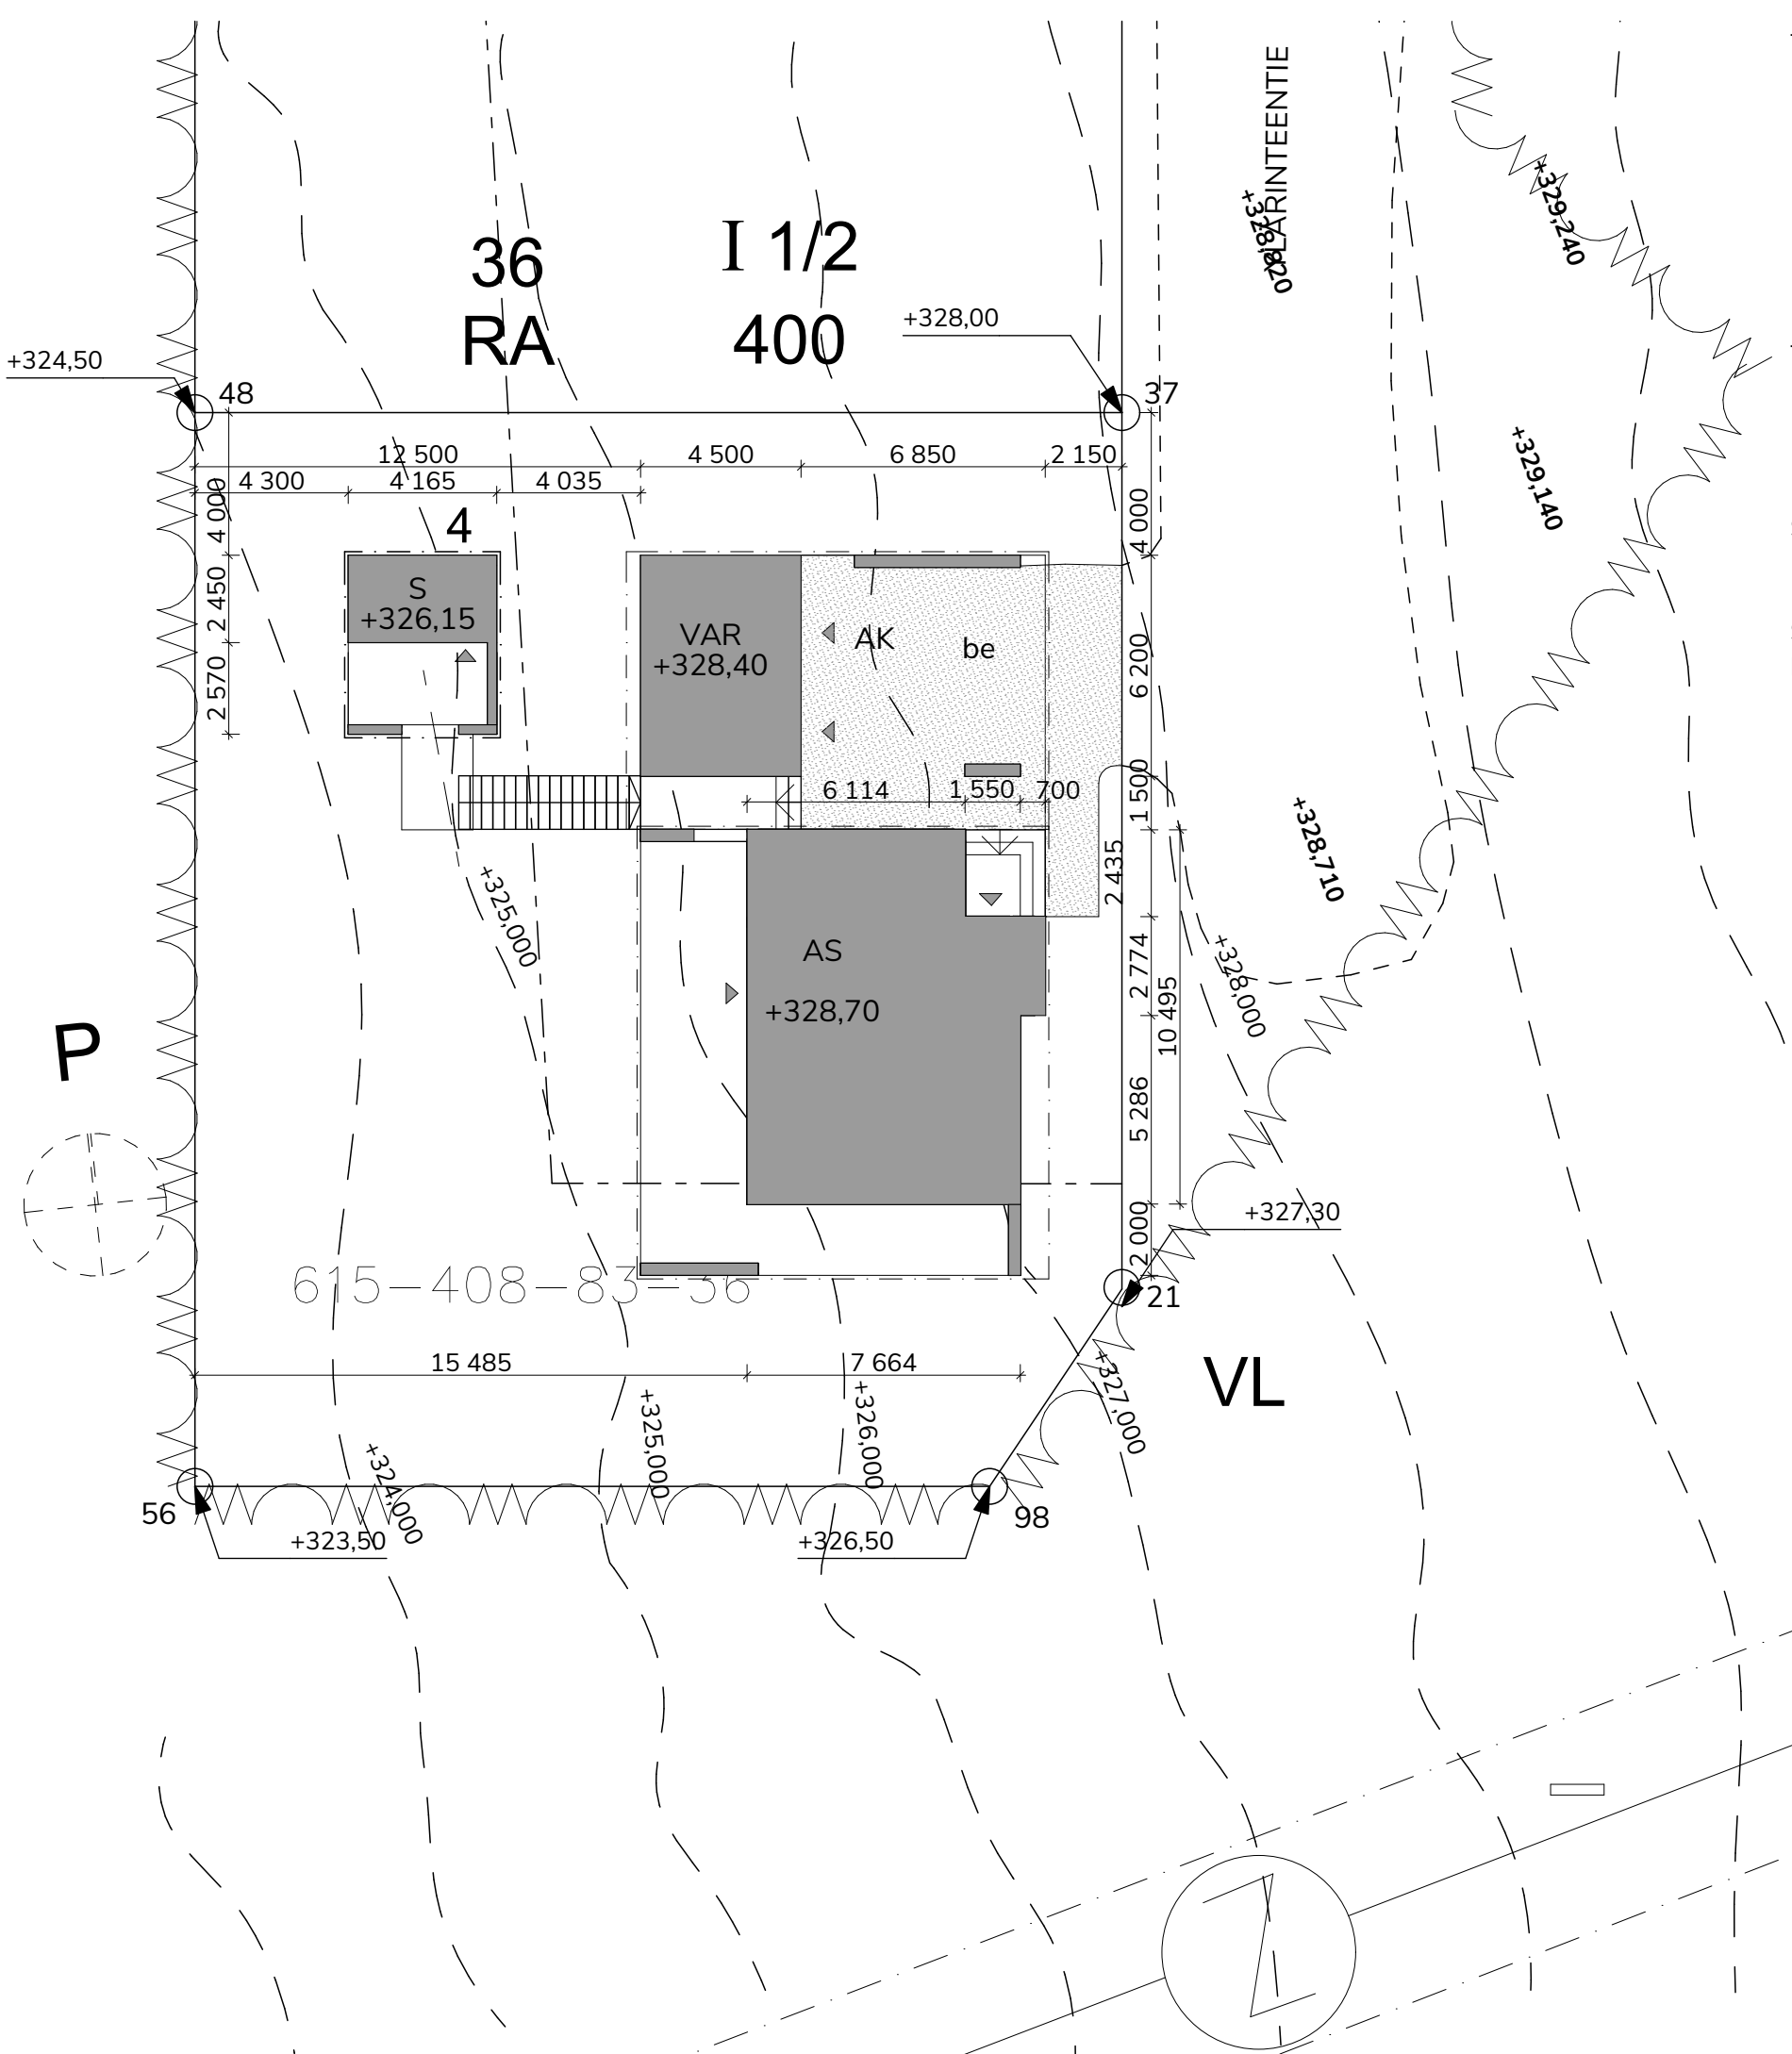

TONTIN PINTA-ALA 774 m²

RAKENNUSOIKEUS 400 m² (JAETTUNA NELJÄLLE TONTILLE)

KÄYTETTY RAKENNUSOIKEUS 103,0 m² (AS + VAR)

KERROSALA (250 mm) SAUNA 7,0 m²
KÄYTETTY RAKENNUS ALA YHTEENSÄ: 110,0 m²

TILAVUUS 40 m³

KOROT TARKISTETTAVA ALOITUSKOKOUKSESSA

KAAVAPOIKKEAMAT:
SAUNA SIJOITTUU RAKENNUSALUEEN ULKOPUOLELLE.
RAKENNUSOIKEUDEN VÄHÄINEN YLITYMINEN (10%).

- SELITTEET:
- be BETONI
- LÄHIVIRKISTYSALUE.
- LOMA-ASUNTOJEN KORTTELIALUE.
- Muut merkinnät:
- 3 m sen kaava-alueen ulkopuolella oleva viiva, jota vahvistaminen koskee
- Korttelin, korttelin osan ja alueen raja
- Eri kaavamääräysten alaisten alueenosien välinen raja
- Ohjeellinen eri kaavamääräysten alaisten alueenosien välinen raja
- Ohjeellinen rakennuspaikan raja
- 35 Korttelin numero
- 2 Rakennuspaikan numero
- 250 Rakennusoikeus kerrosalaneliömetreinä
- IV Roomalainen numero osoittaa rakennusten, rakennuksen tai sen osan suurimman sallitun kerrosluvun.
- II Murtoluku roomalaisen numeron edessä osoittaa, kuinka suuren osan rakennuksen suurimman kerrosksen alasta saa kaavassa lukumäärältään mainittujen kerrostien alapuolella olevasta tilasta kerrosluvun estämättä käyttää kerrosalaan laskettavaksi tilaksi.
- II Murtoluku roomalaisen numeron jäljessä osoittaa, kuinka suuren osan rakennuksen suurimman kerrosksen alasta saa kaavassa lukumäärältään mainittujen kerrostien yläpuolella olevasta tilasta kerrosluvun estämättä käyttää kerrosalaan laskettavaksi tilaksi.

- Rakennusala
- Rakennuskaavatie ja tien nimi
- Ohjeellinen ulkailureitti
- Sähkölinjalle varattu alueen osa

KORKOJÄRJESTELMÄ N2000

REVISIO	MUUTOS	MUUTTAJA	PÄIVÄMÄÄRÄ

KAUPUNGINOSA/KYLÄ Pudasjärvi, Pikku-Syöte	KORTTELI/TILA	TONTTI/NRO 615-408-83-36	VIRANOMAIMERKINNÄT	
RAKENNUSTOIMENPIDE UUDISRAKENNUS	PIIRUSTUSLAJI LUPAPIIRUSTUS		PIIRTÄJÄ Anu Niskanen	PÄÄSUUNNITTELIJA Anu Niskanen 040 7577 562
KOHTEN NIMI JA OSOITE Sauna Vähäkangas			PIIRUSTUS Asemapiirros	MITTAKAAVAT 1:200
Ylärinteentie 32, 93280 SYÖTE				
JULKAISTU 12.7.2025	ALA ARK	TYÖ- JA PIIRUSTUSNUMERO 102-101		MUUTOS
VASTUULLINEN SUUNNITTELIJA JA SUUNNITTELIJAN YHTEYSTIEDOT				

Anu Niskanen, RI (AMK)

anunisk@gmail.com / 040 7477 562