
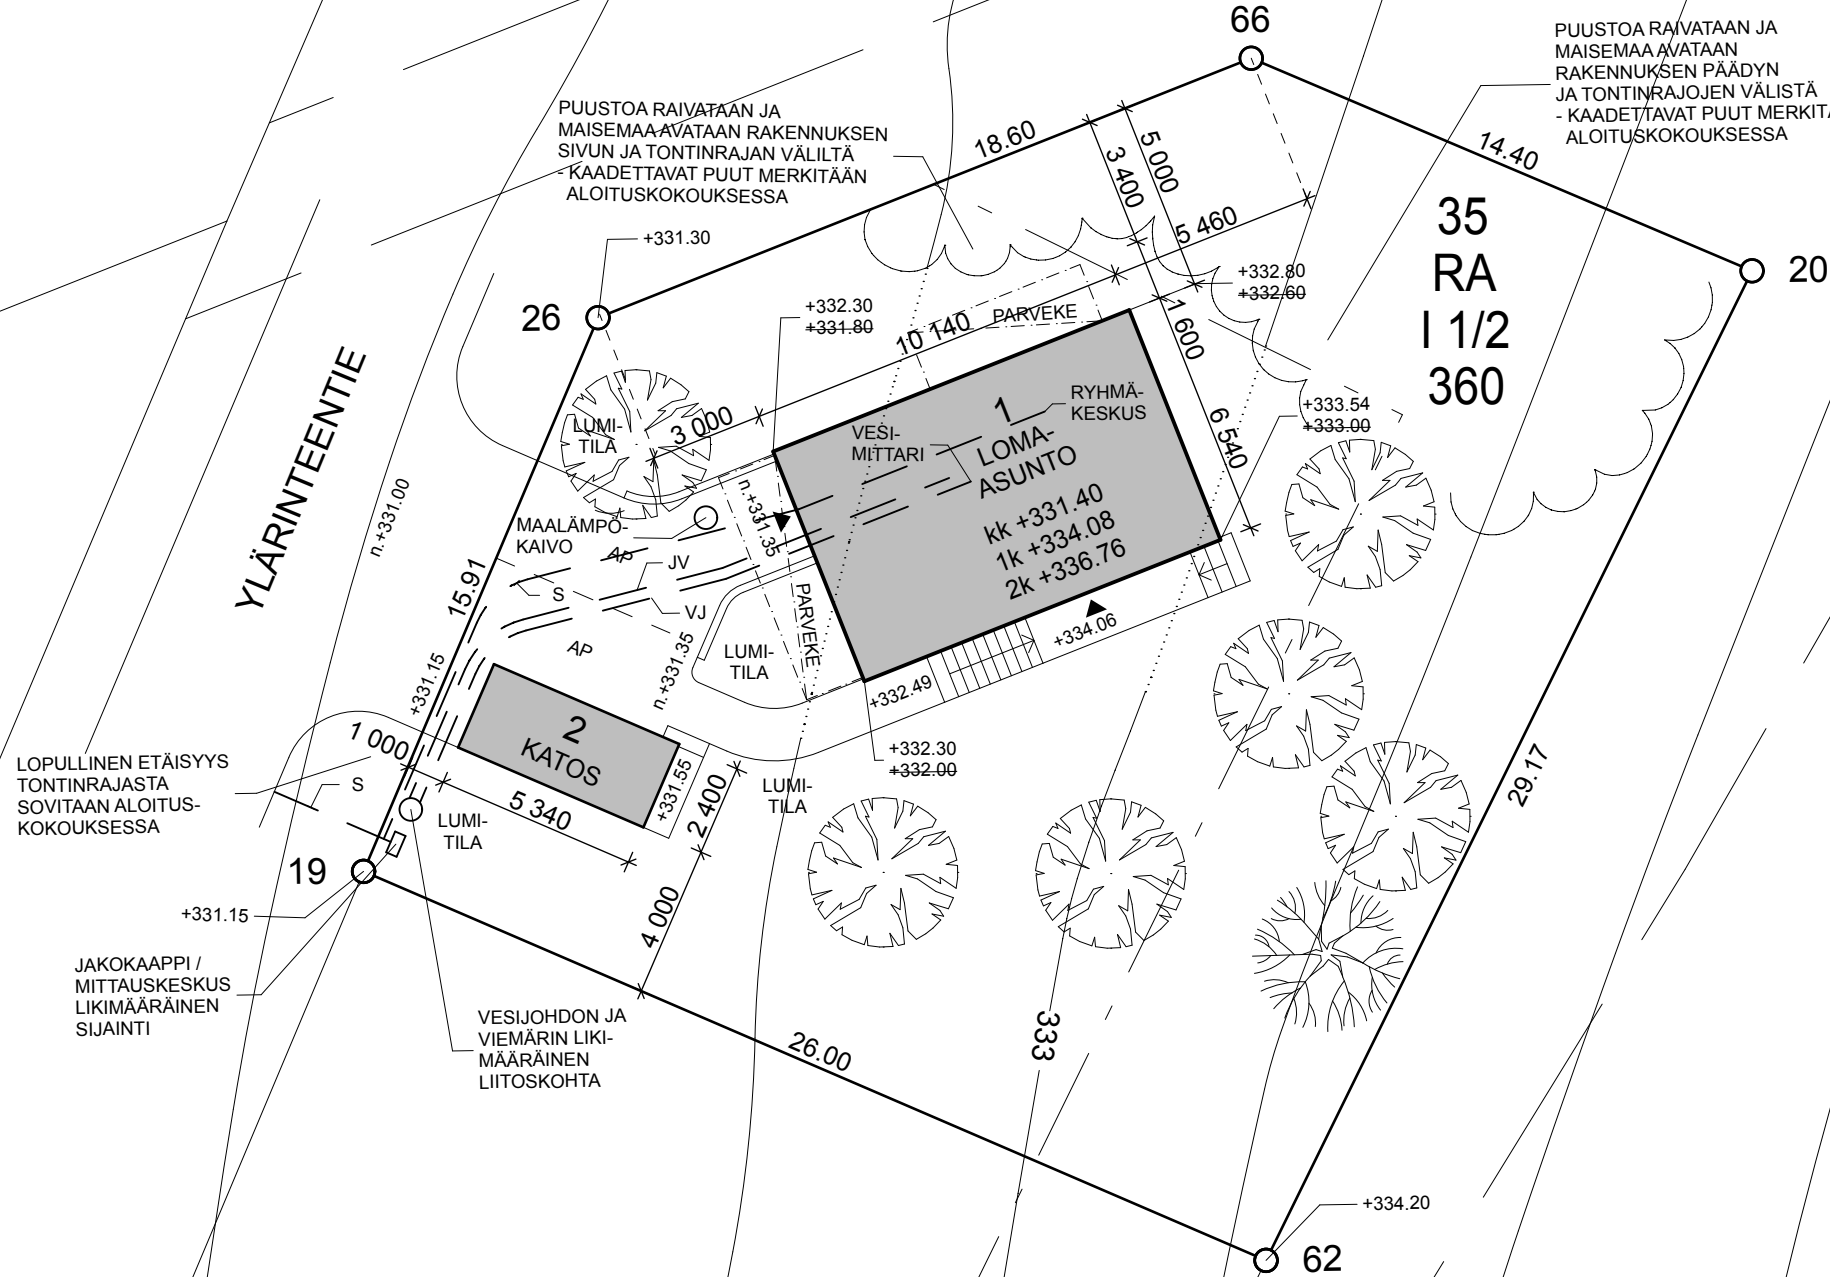


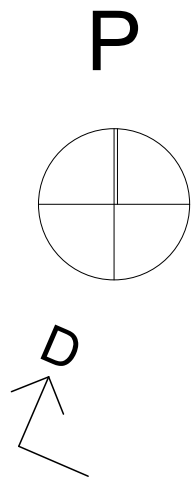

- TEKNISET MÄÄRITYKSET:**
- SUUNNITELMISSA ESITETTY **KORKEUDET OVAT N60-KORKEUSJÄRJESTELMÄSSÄ**
 - LOMA-ASUNNON PALOLUOKKA ON P3
 - LOMA-ASUNNOSSA ON LÄMMÖNTALTEENOTOLLA VARUSTETTU KONEELLINEN ILMANVAIHTO
 - LOMA-ASUNNOSSA ON MAALÄMPÖPUMPULLA LÄMMITETTÄVÄ VESIKIERTOINEN LATTIALÄMMITYS
 - LOMA-ASUNNOSSA ON KEVYTTAKKA
 - LOMA-ASUNTO LIITETÄÄN KAUPUNGIN VESI- JA VIEMÄRIJÄRJESTELMÄÄN
 - PESUHUONEEN SEINIIN JA LATTIAAN SEKÄ LÖYLYHUONEEN ja WC-TILOJEN LATTIAAN ASENNETAN VESIERISTYS. WC-TILOJEN SEINIÄ EI VESIERISTETÄ
 - LOMA-ASUNTOON ASENNETAAN SÄHKÖVERKKOON KYTKETYT PALOVAROITTIMET
 - PINTAVEDET JOHDETAN MAASTOKALLISTUKSIN RAENNUKSESTA POISPÄIN VÄHINTÄÄN 1:20 3m MATKALLA. VASTAKAADOT KOILLISEN JA KAAKON PUOLEISILLE SIVUILLE
 - LOMA-ASUNNON RAKENTAMISESSA NOUDATETAAN YMPÄRISTÖMINISTERIÖN ASETUSTA RAKENNUKSEN KÄYTTÖTURVALLISUUDESTA

KERROSALALASKELMA PIIRUSTUKSESSA 06

Kaupunginosa / kylä Pikku-Syöte	Kortteli / tila 35	Tontti / r.no 1	Viranomaisten merkintöjä	
Rakennustoimenpide UUDISRAKENNUS			Piirustuslaji PÄÄPIIRUSTUS	Juoks.no 1/8
Rakennuskohde "The Little Fell"			Piirustuksen sisältö ASEMAPIIRUSTUS	Mittakaavat 1:200
Holmström & Lemström Ylärinteentie 21 93280 Syöte				
Päiväys, suunnittelija, nimen selvennys ja koulutus Robert Holmström, rakennusinsinööri (AMK) 22.2.2026			Suunnitteluala, työnumero ja piirustuksen numero ARK	Muutos 01