




Kaupunginosa/nyky II	Korttelit/osa	Kiinteistö	Viranomaisen merkintä	
II			498-481-48-19	
Tönnöndi	MAA-AINES OTTOSUUNNITELMA		Piirustustila	Juoks. nro
Maasäilyksen nimi ja osoite	NYBY_KALLIOALUE		Piirustuksen sisältö	Mittakaava
II			OTTOSUUNNITELMA	1:2000
-			NYKYTILANNE	-
			ORTO	-
Suunnittelijan tiedot				
Morenia Oy				
Automaattitie 1				
90460 Oulunsalo				
Piirtäjä	Suunnittelija	Proj. numero	Piirustuksen numero	Tiedostonimi: NTO
JP	JP	-		
Pvm	Suunnittelija		2.1	-
15.3.2024	Morenia Oy			

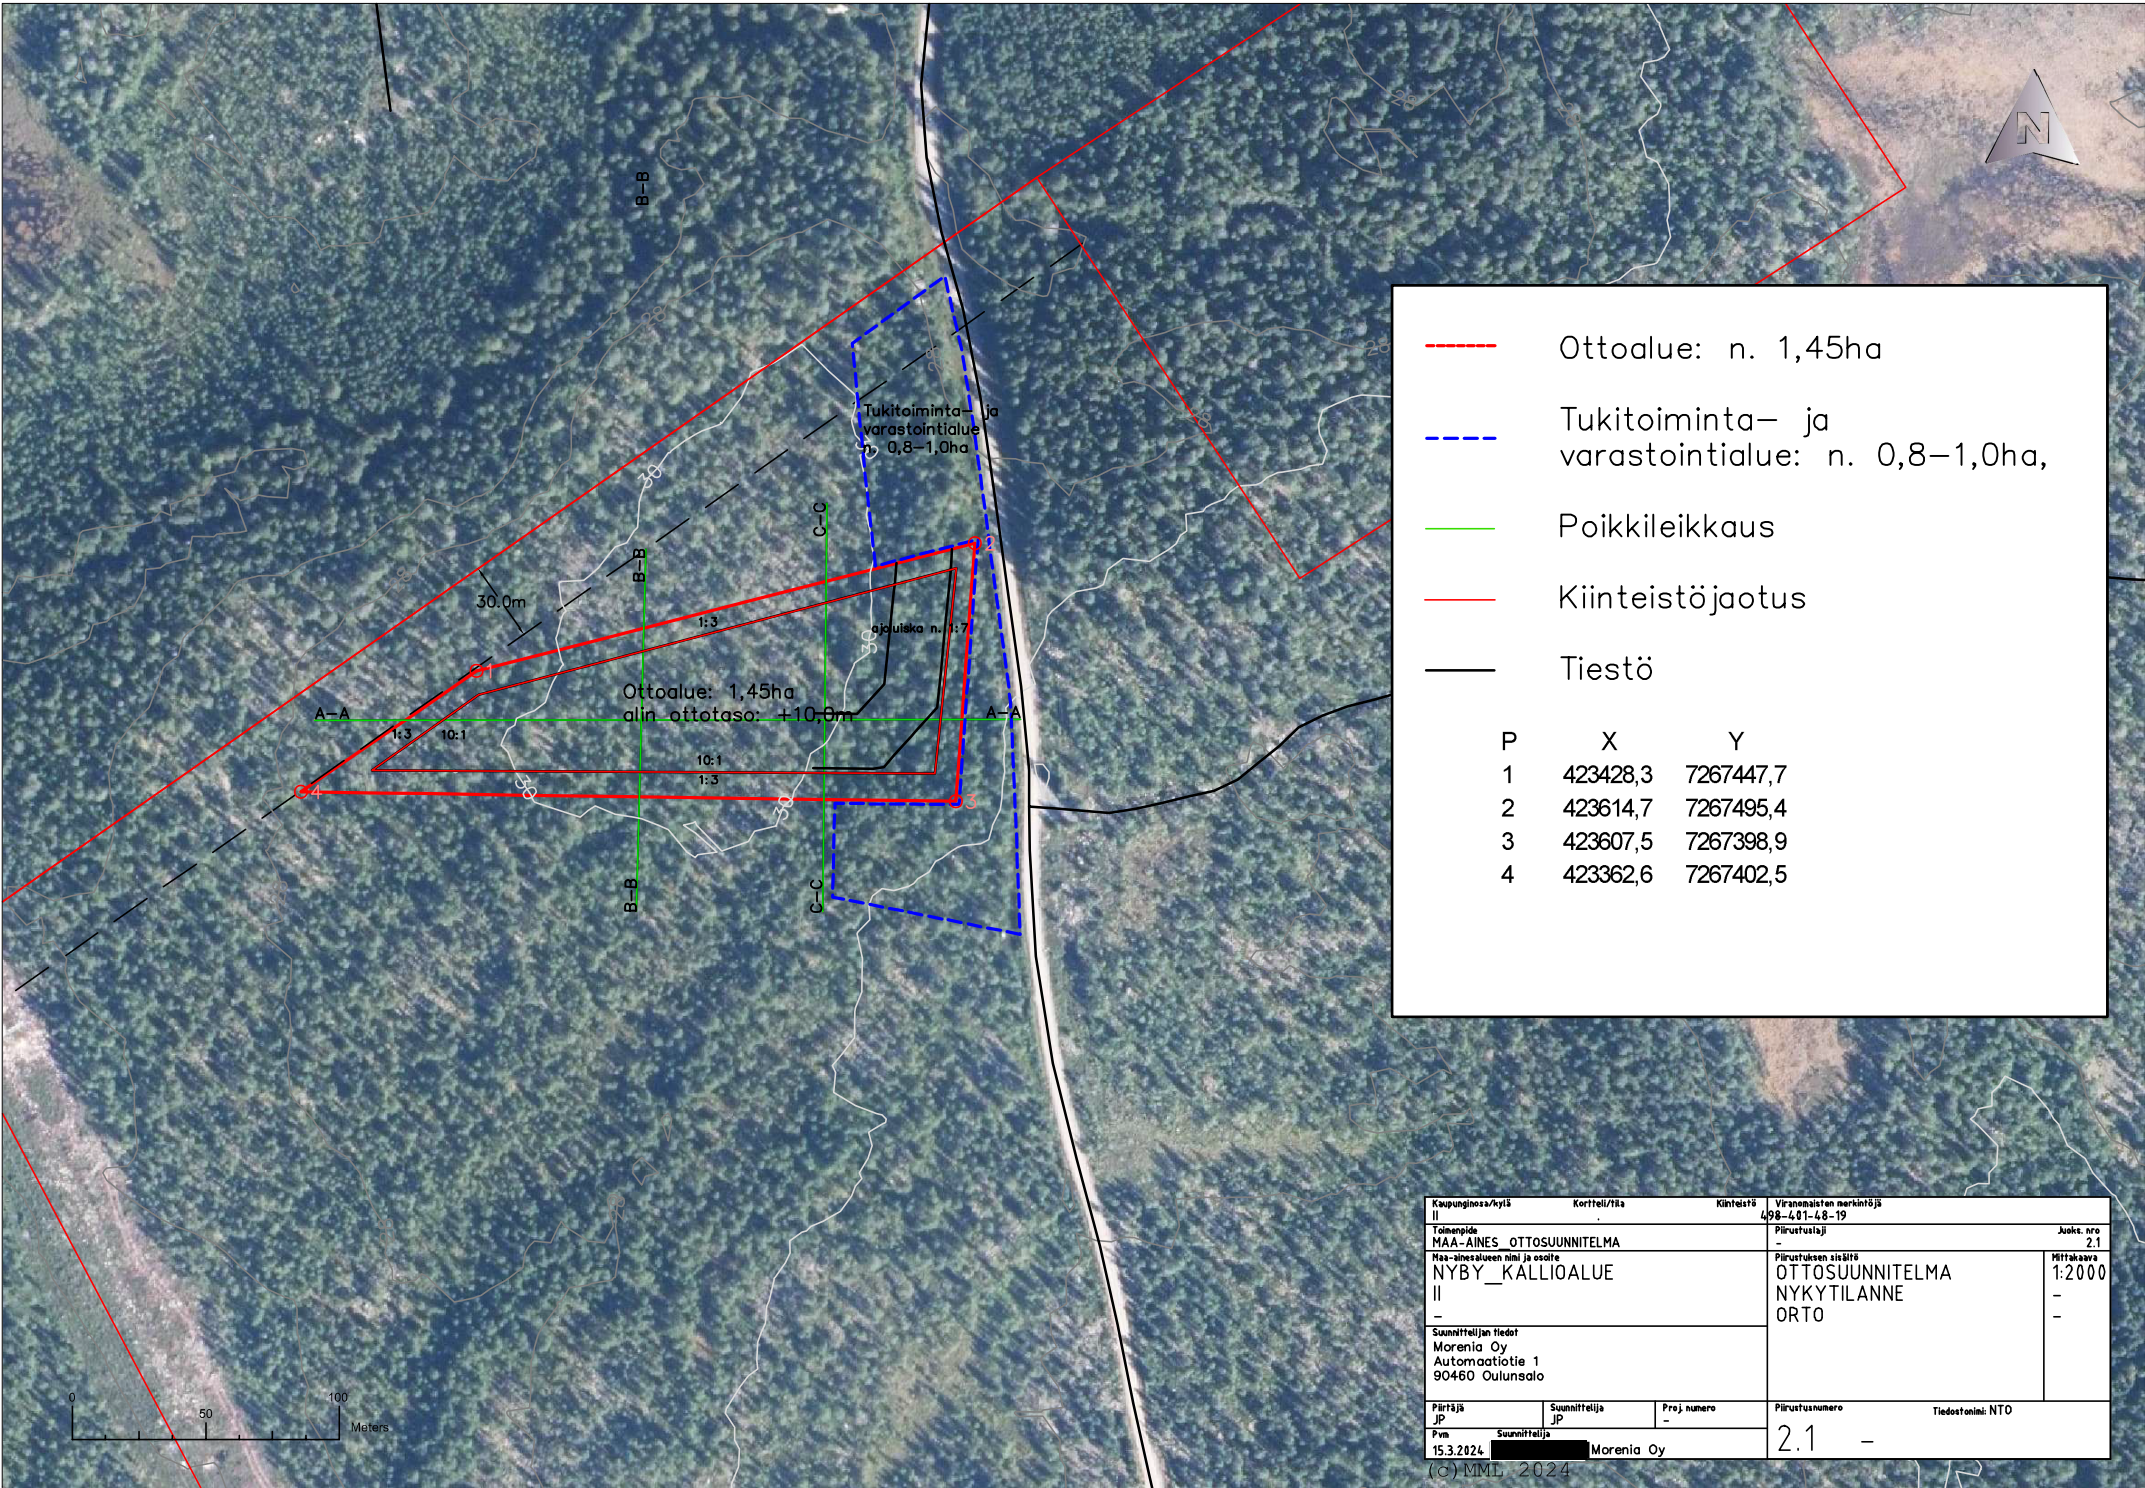