
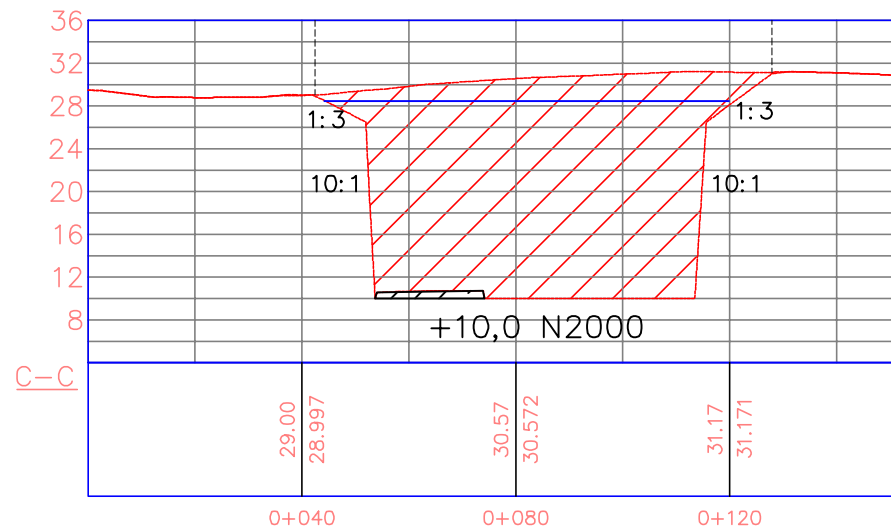
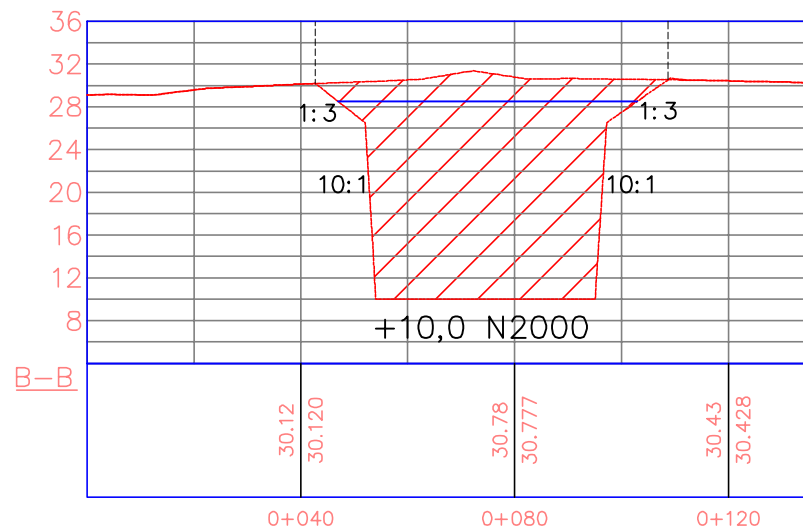


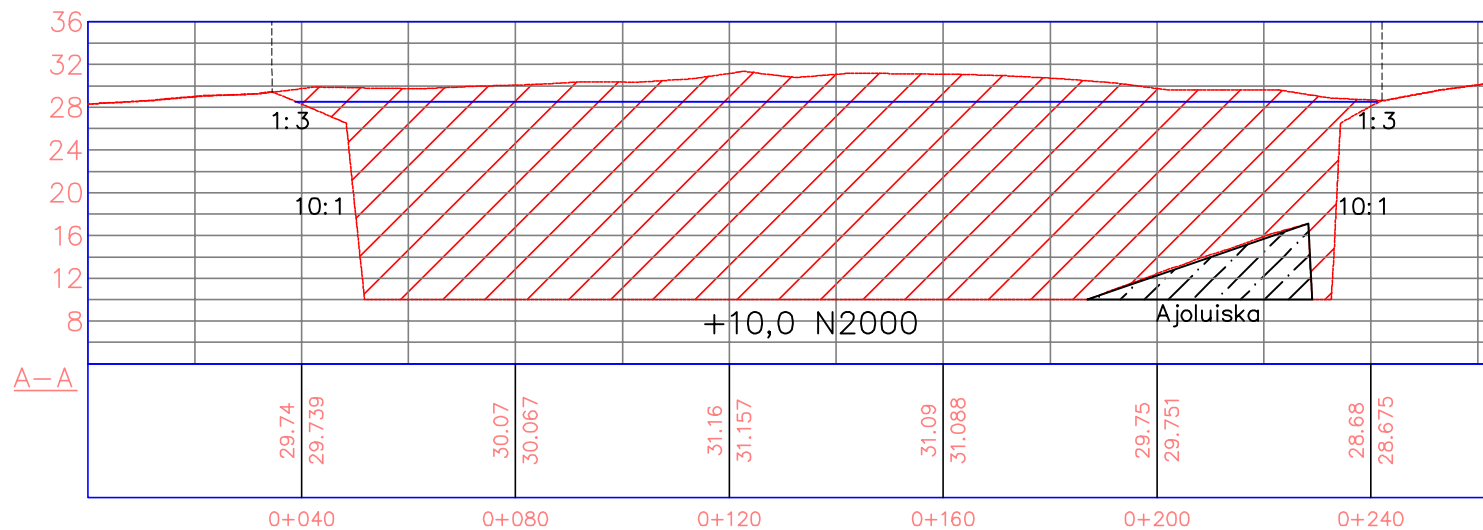

Alin ottamistaso: +10,0 N2000
 Reunat muotoillaan 1:3, 2m täyttymisvesipinnan alle (n. +28,5 m N2000), josta pystysuorana pohjalle
 Ajoluiska 1:7 tai loivempi

Kaupunginosa/kytä II	Korttelit/Hä 498-491-48-19	Käsitteistö -	Viranomaisen merkintöjä
Maanpää MAA-AINES OTTOSUUNNITELMA	Piirustustyyli	Juoks. nro 4	
NYBY_KALLIOALUE II	Piirustuksen sisältö	Mittakaava 1:1000 1:500	
Suunnittelijan tiedot Morenia Oy Automaattitie 1 90460 Oulunsalo	Piirustuksen numero	Tiedoston nimi: PL	
Piirustaja JP	Suunnittelija JP	Proj. numero	
Pvm 15.3.2024	Suunnittelija Morenia Oy	Piirustuksen numero 4	