
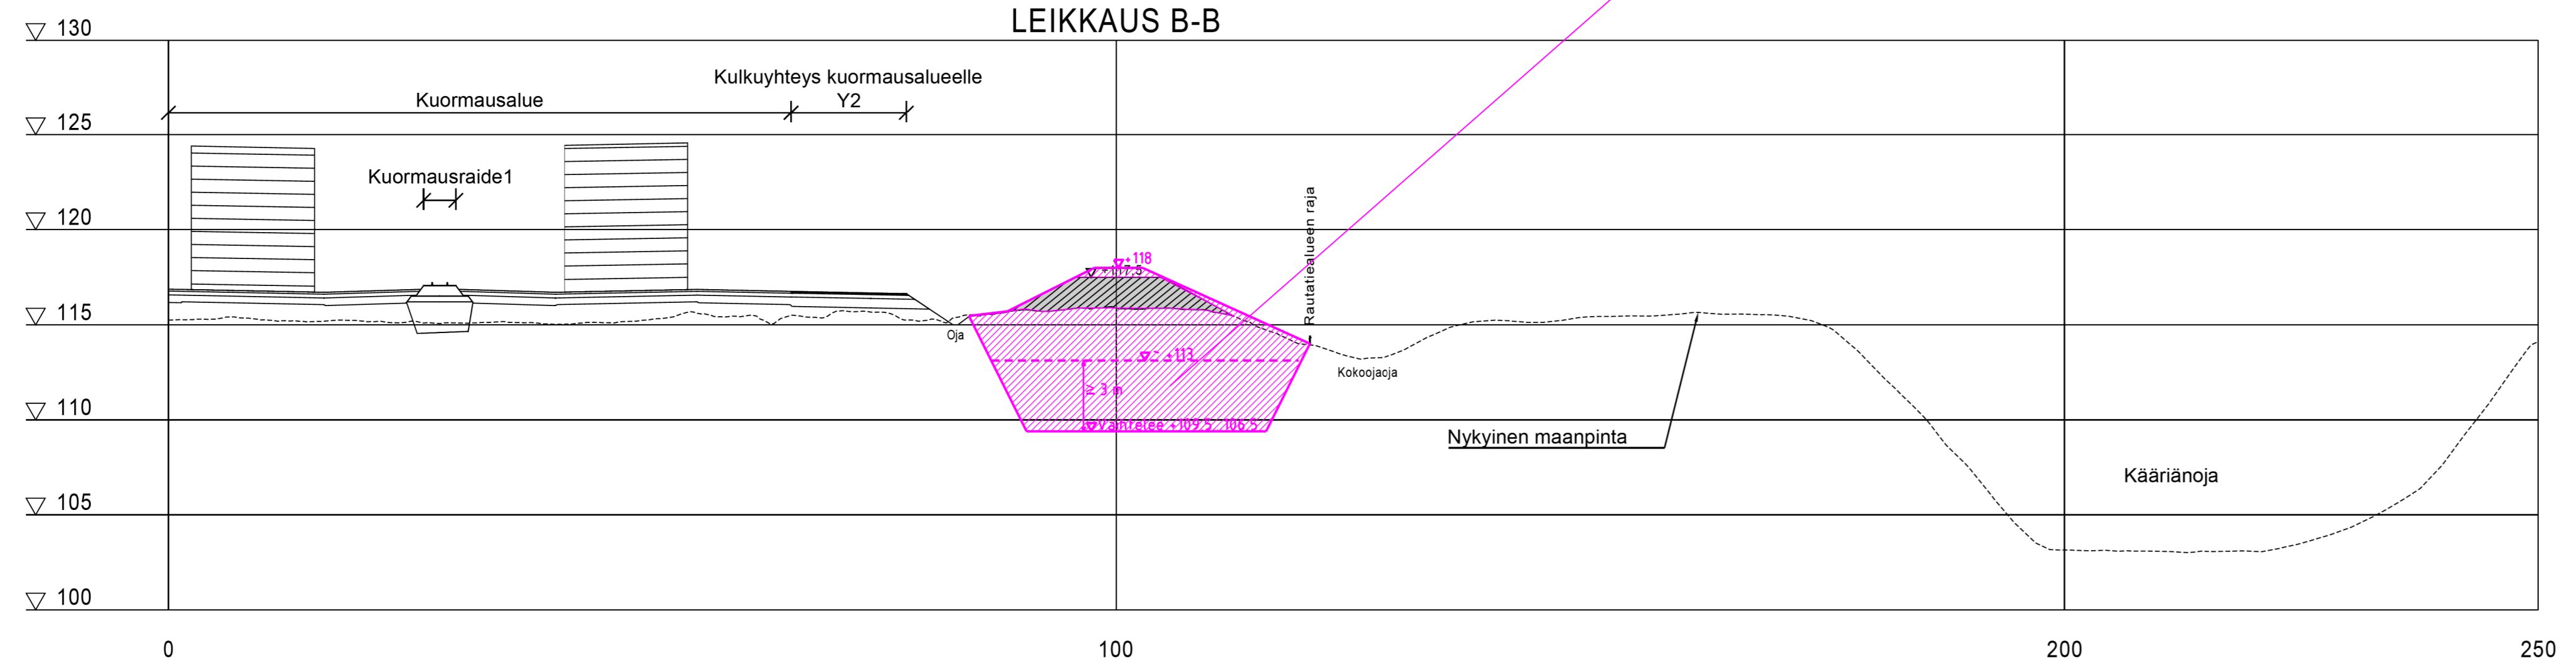


Kaivanto täytetään vähintään kolmen (3) metrin suojamaakerroksella, jonka materiaalit tulee olla sijoitusalueen läheltä peräisin olevia puhtaita kivennäismaita. Suojamaakerroksen täyttöön ei saa käyttää pintamaita, turvetta tai muita orgaanisia aineksia sisältäviä maita.

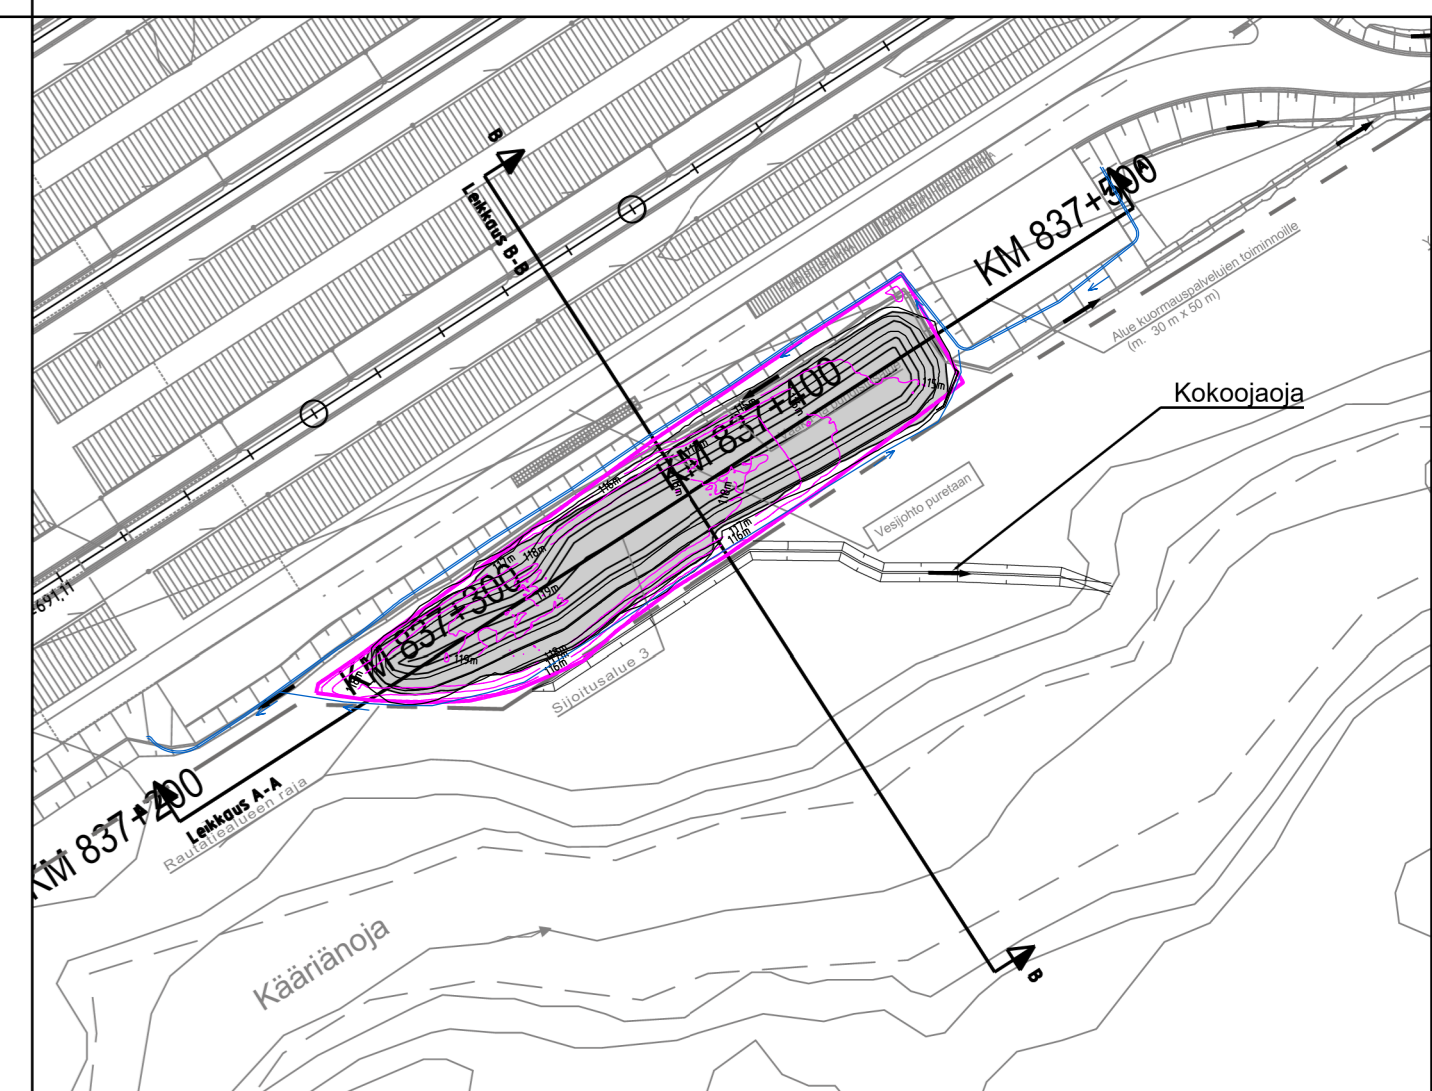

Rev. C Sijoitusalueen 3 toteumatiedot
Sijoitetun maa-aineksen määrä 11 700 m³
Sijoitetun suojamaakerroksen määrä n. 16 000 m³
Nuojuan raakapuukuormauspaikan rakentaminen, ST-urakka, IR227485
Finnmap Infra Oy, [REDACTED] 28.8.2024

Rev. B Sijoitusalueen 3 muutos, alueen työnaikainen kaivu ja täyttö.
Päivitetty toteumatiedot kaivusta ja täytöstä.
Nuojuan raakapuukuormauspaikan rakentaminen, ST-urakka, IR227485
Finnmap Infra Oy, [REDACTED] 12.2.2024

Rev. A Sijoitusalueen 3 muutos, alueen työnaikainen kaivu ja täyttö
Nuojuan raakapuukuormauspaikan rakentaminen, ST-urakka, IR227485
Finnmap Infra Oy, [REDACTED] 18.1.2024

Ympäristölupahakemus sijoitusalueelle
Sijoitusalue 3

Leikkaukset A-A ja B-B
Ramboll Finland Oy, [REDACTED]

1:1000 / 1:500
18.11.2022

Koordinaatti- ja korkeusjärjestelmä:
ETRS-GK27 / N2000