


Koordinaatti- ja korkeusjärjestelmä:
ETRS-GK27 / N2000

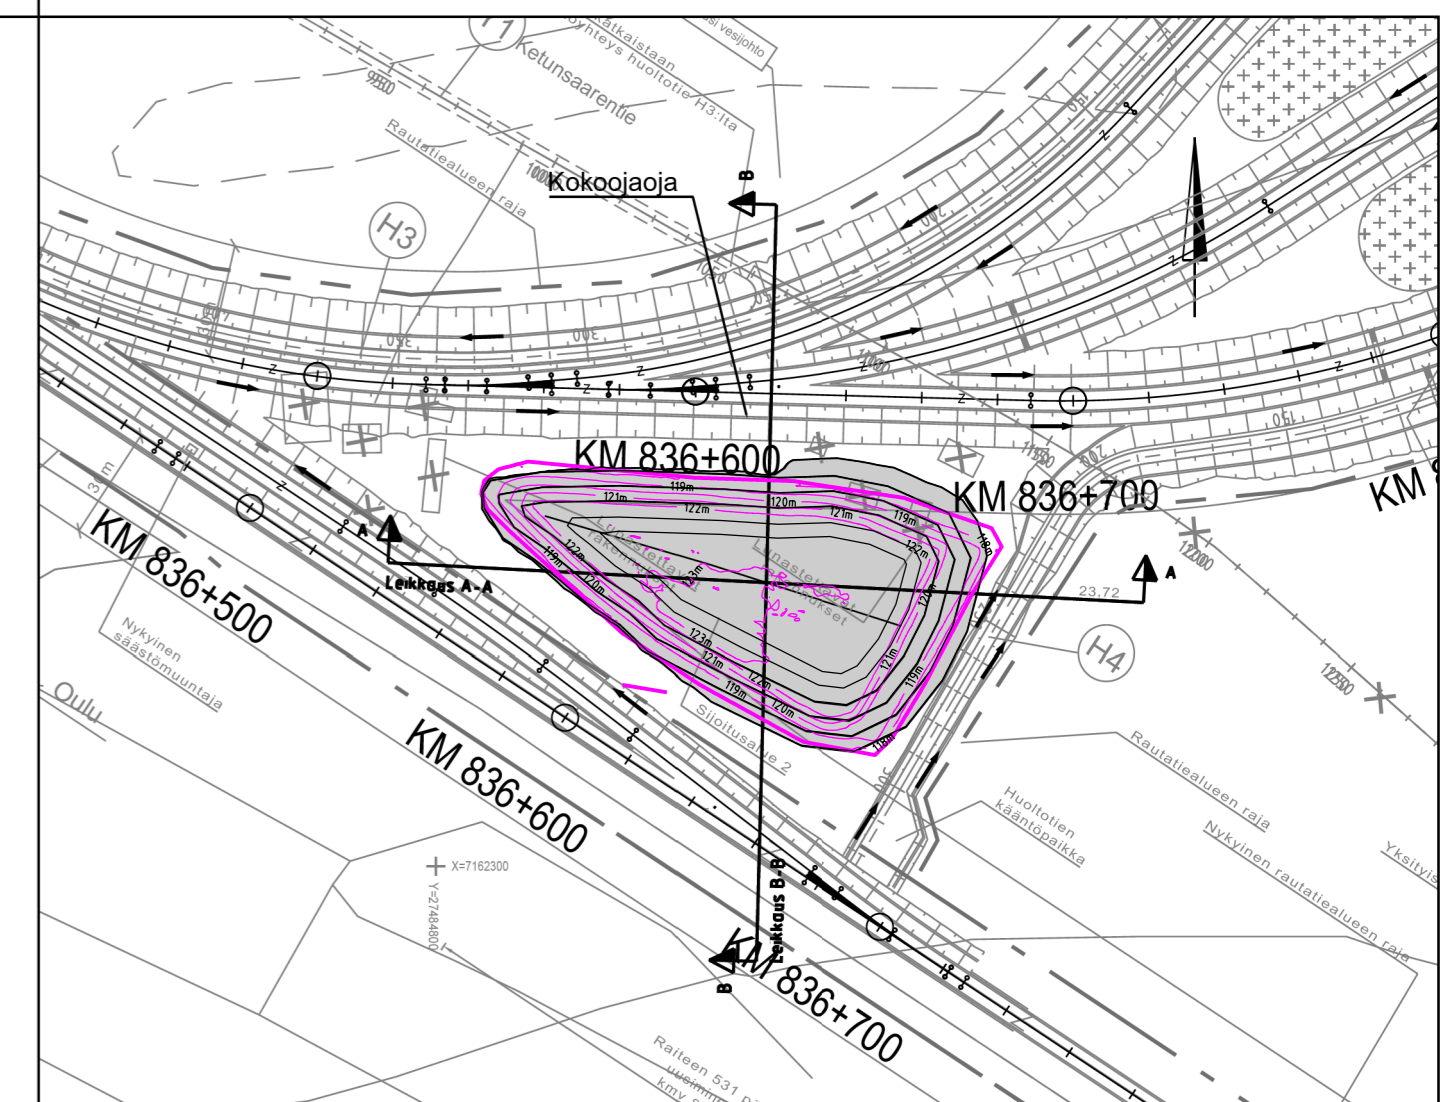

Rev. B Sijoitusalueen 2 toteumatiedot
Sijoitetun maa-aineksen määrä 20 600 m³
Nuojuan raakapuukuormauspaikan rakentaminen, ST-urakka, IR227485
Finnmap Infra Oy, [REDACTED] 28.8.2024

Rev. A Sijoitusalueen 2 muutos, alueen korottaminen
Nuojuan raakapuukuormauspaikan rakentaminen, ST-urakka, IR227485
Finnmap Infra Oy, [REDACTED] 18.1.2024

Ympäristölupahakemus sijoitusalueelle	Leikkaukset A-A ja B-B	1:1000 / 1:500
	Sijoitusalue 2	Ramboll Finland Oy [REDACTED] 18.11.2022