



A-----A

KETTUMÄKI I 615-413-42-4

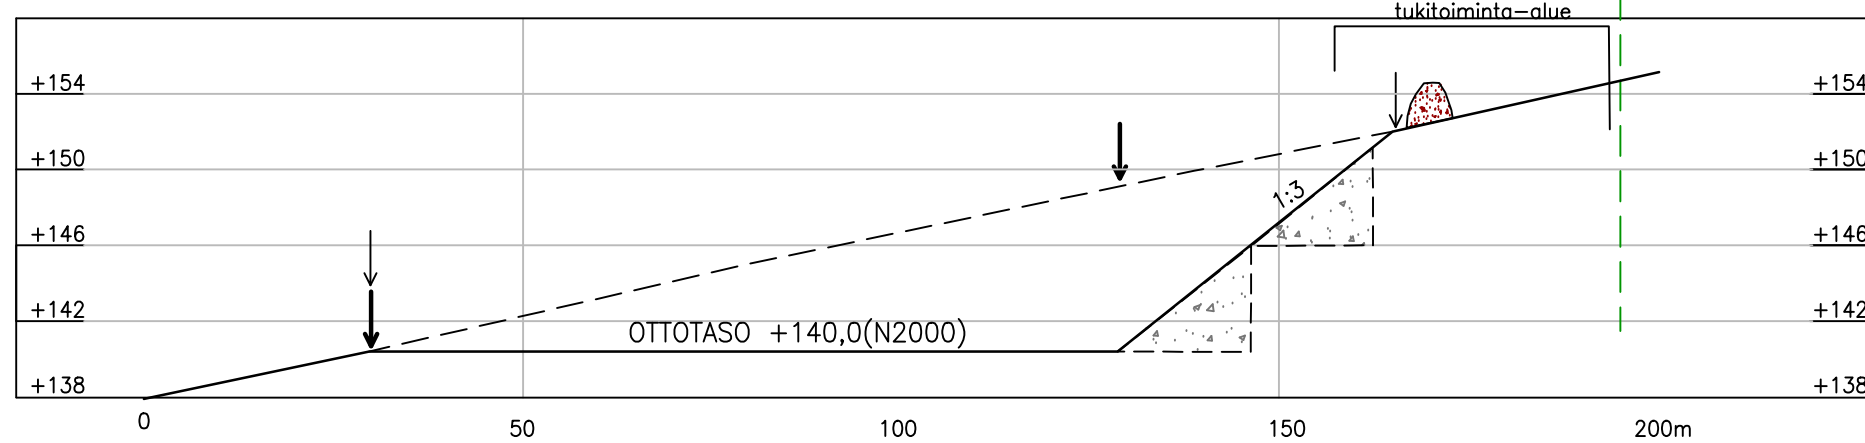

B-----B

KETTUMÄKI I 615-413-42-4

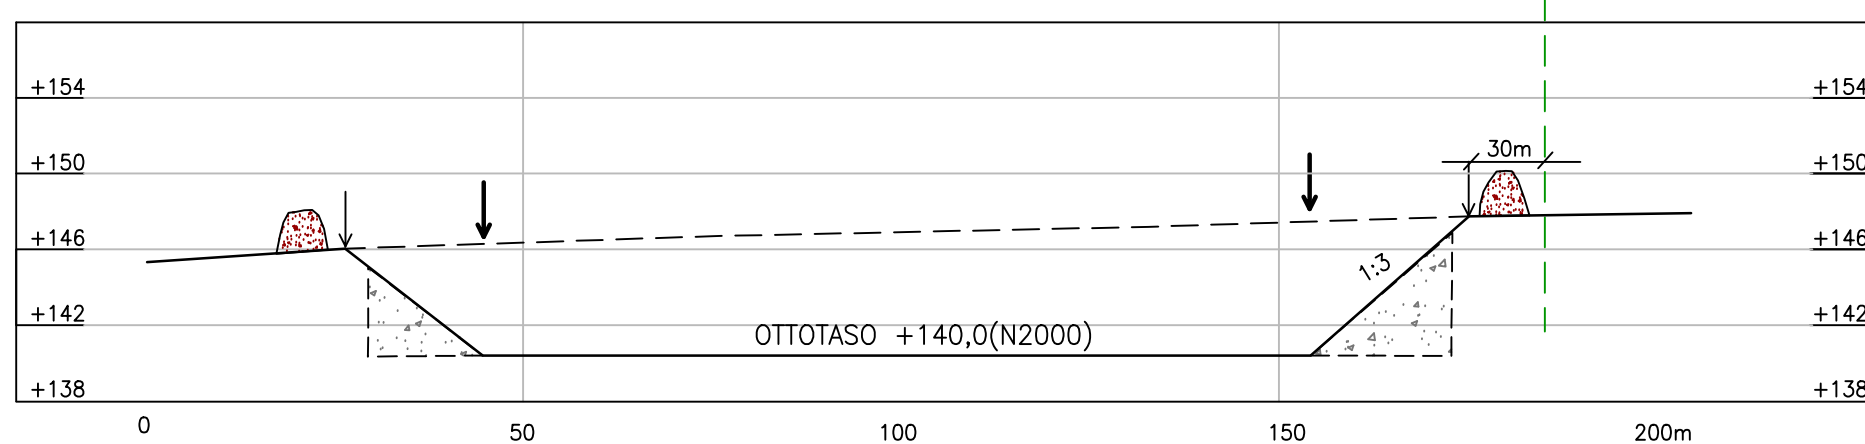

--- nykyinen maanpinta


— tuleva maanpinta

↓ ottoalueen raja

↓ luiskän alareuna

— tilan raja

luiskakaltevuudet todellisessa mittakaavassa:

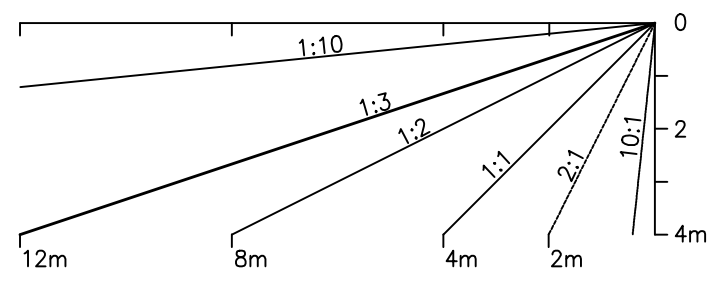

MAA-AINES- JA YMPÄRISTÖLUPAHAKEMUS

Kunta: PUDASJÄRVI

Kylä: SOTKAJÄRVI

Alue: KETTUVAARA

Tila: KETTUMÄKI I 615-413-42-4

POIKKILEIKKAUKSET

1:400 / 1:1000

Piirros 9176.3

29.8.2024

GEOPUDAS OY