



# A - A

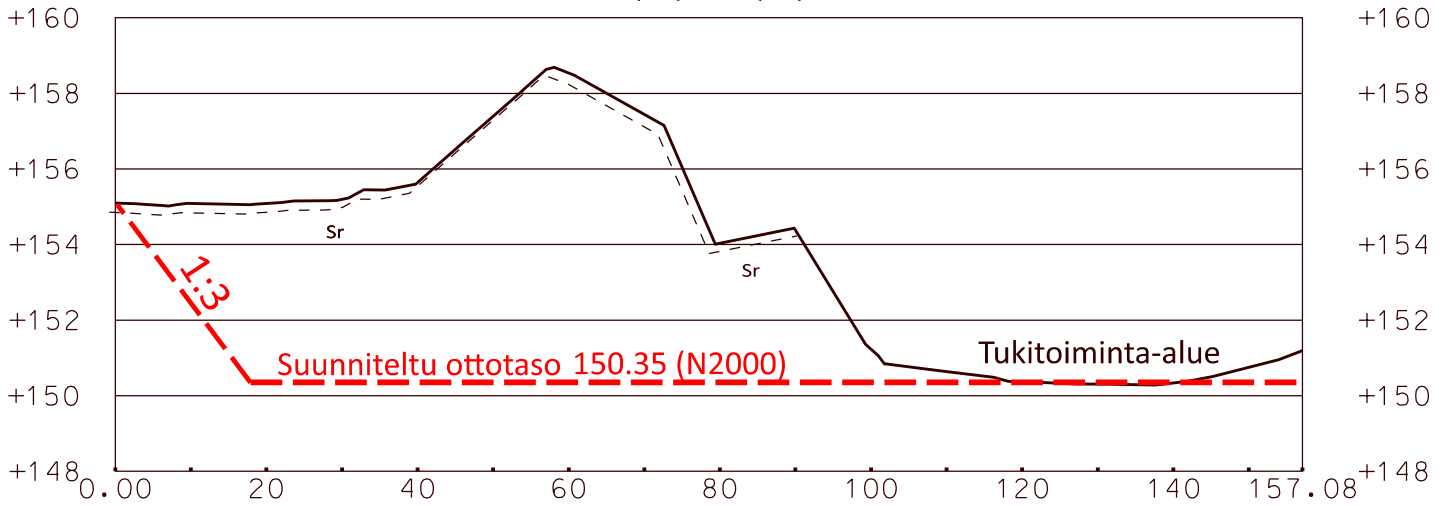

# B - B

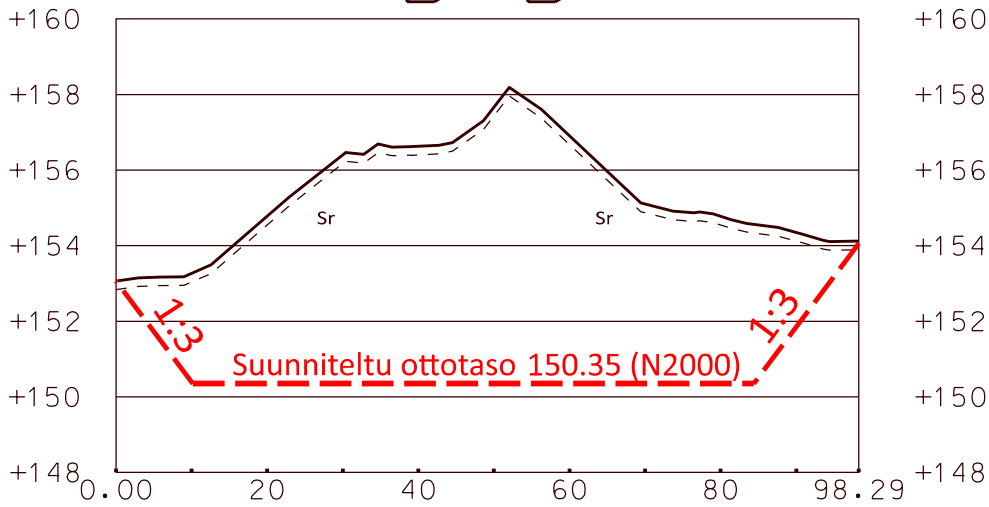

## MAA-AINEKSEN OTTOSUUNNITELMA

TERVATÖYRÄS SORA-ALUE  
 METSÄHALLITUS  
 METSÄTALOUS Oy  
 PUDASJÄRVI

### LEIKKAUKSET

Mittakaava: 1:100 / 1:500  
 Pvm: 9.10.2024



**Maveplan**

Korkeusjärjestelmä: N 2000  
 Koordinaatijärjestelmä: ETRS TM-35  
 Maastotyöt ja suunnittelu: