
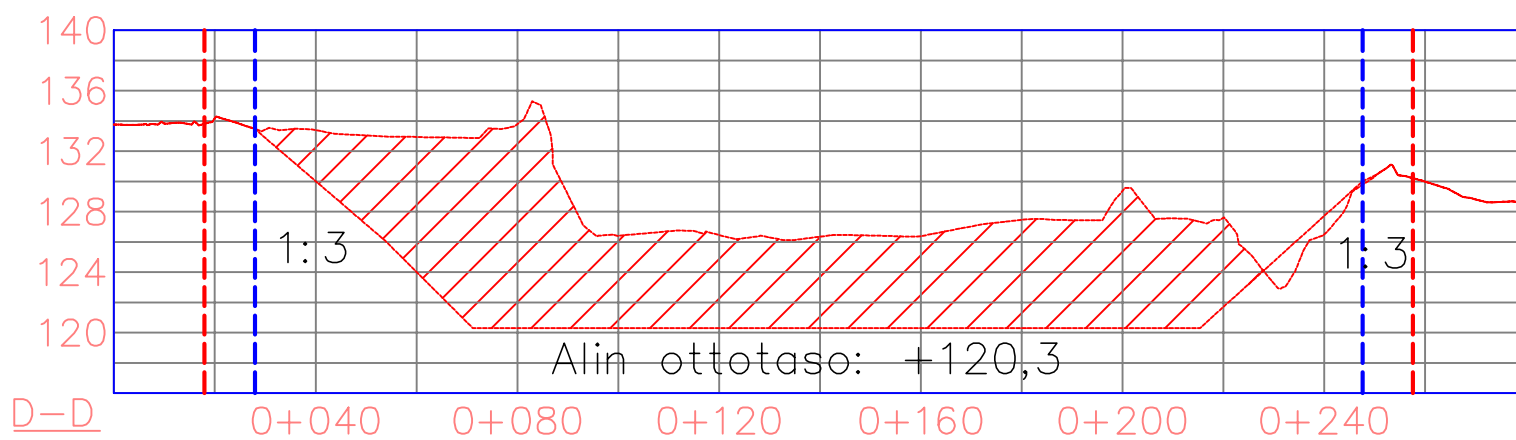
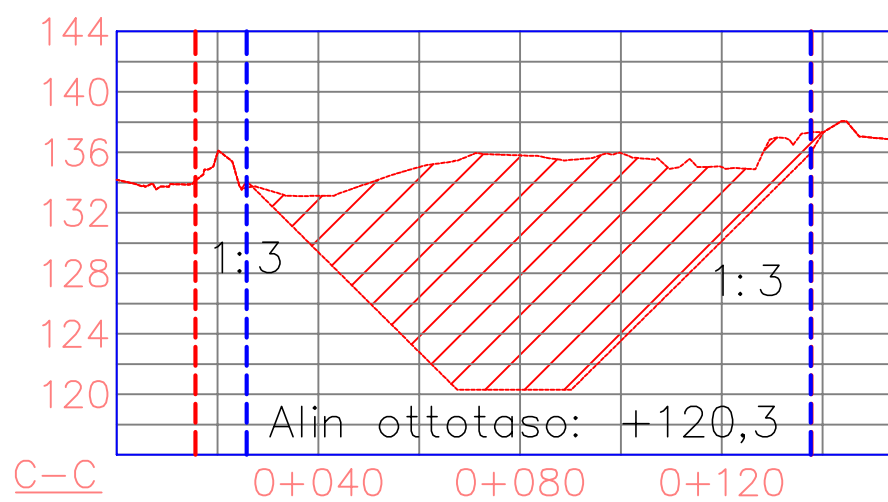
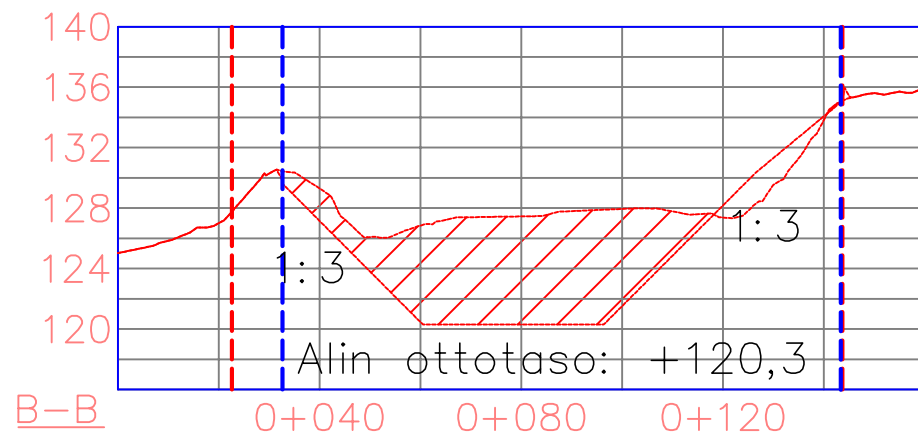


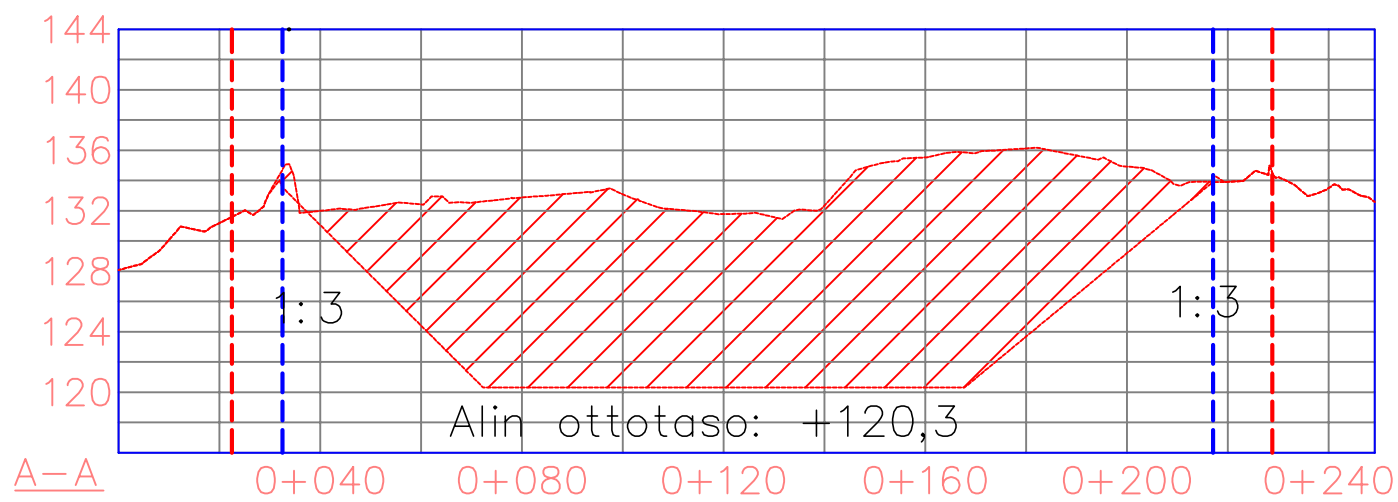

Alin ottotaso: +120,3 N2000

Reunat muotoillaan 1:3

Pohjaveteen jätetään väh. 3m suojakerros

Otto yhdistyy viereiseen ottoalueeseen, muutoin jätetään 10 suojaetäisyys naapurikiinteistöihin

— Kiinteistönjaotus

— Ottoalue

Kaupunginosa/kylä VAALA		Kortteli/tila 785-404-12-39	Kiinteistö SYRJÄNSORA	Viranomaisten merkintöjä —	
Toimenpide MAA-AINES OTTOSUUNNITELMA		—		Piirustustyyppi	Juoks. nro
Maa-ainesalueen nimi ja osoite SYRJÄVAARA VAALA		—		Piirustuksen sisältö OTTOSUUNNITELMA POIKKILEIKKAUS	Mittakaava 1:1500 1:500
Suunnittelijan tiedot Morenia Oy Automaattitie 1 90460 Oulunsalo		—		—	—
Piirtäjä JP	Suunnittelija JP	Proj. numero —		Piirustusnumero	Tiedostonimi: PL
Pvm 31.3.2025	Suunnittelija		103 —		