


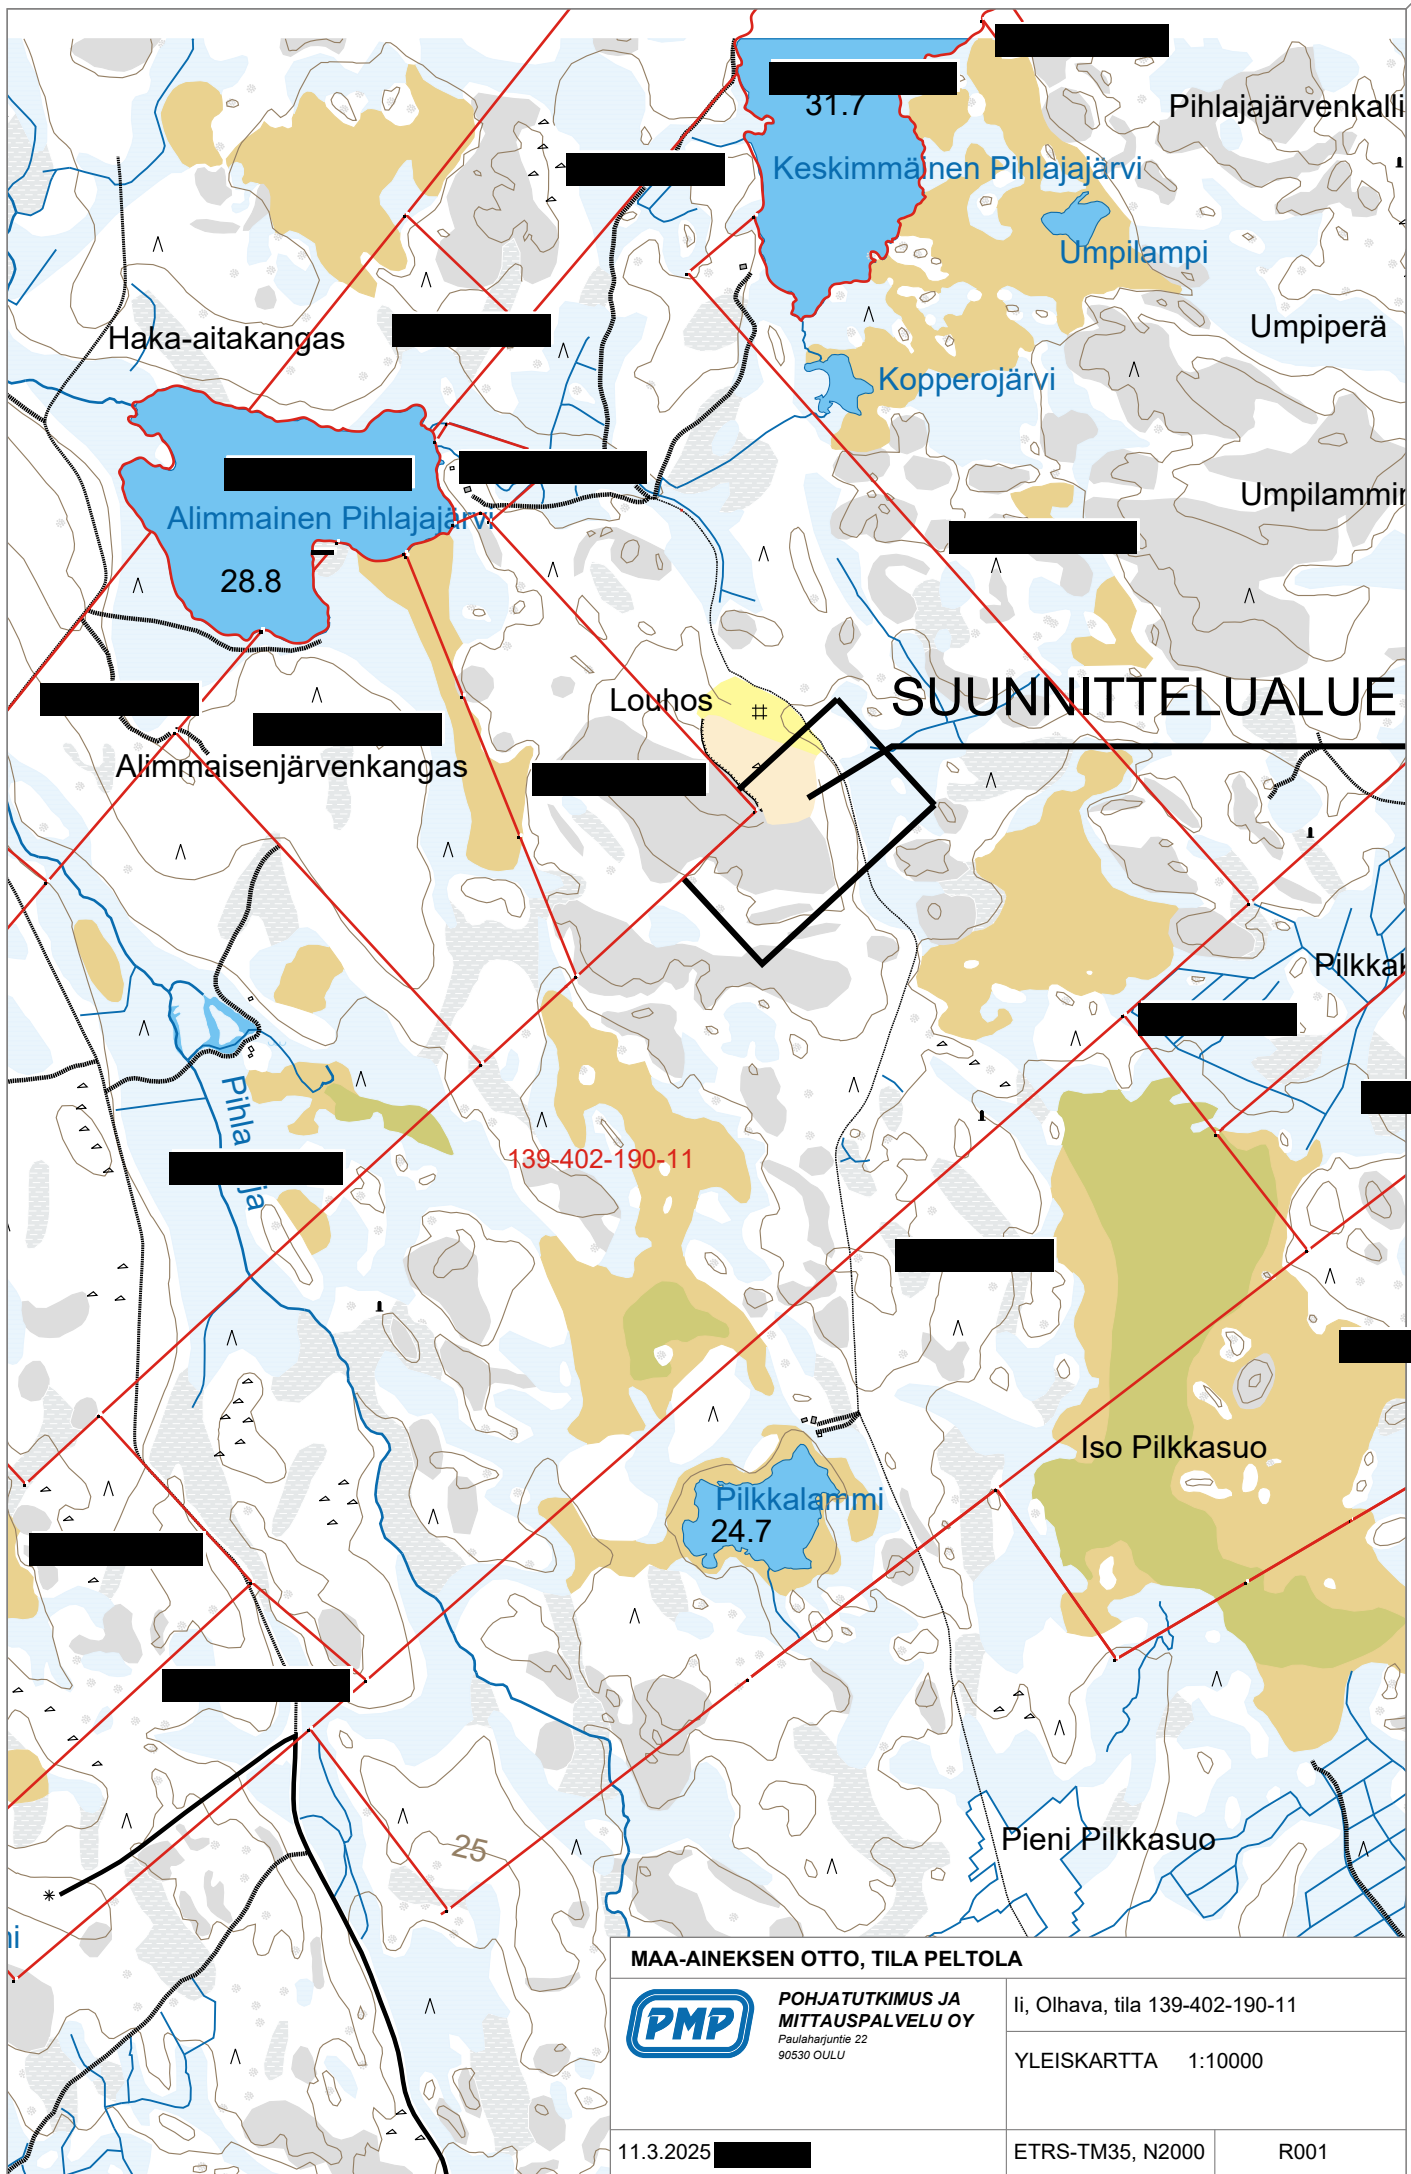

MAA-AINEKSEN OTTO, TILA PELTOLA



POHJATUTKIMUS JA
MITTAUSPALVELU OY
Paulaharjuntie 22
90530 OULU

li, Olhava, tila 139-402-190-11

YLEISKARTTA 1:10000

11.3.2025

ETRS-TM35, N2000

R001