


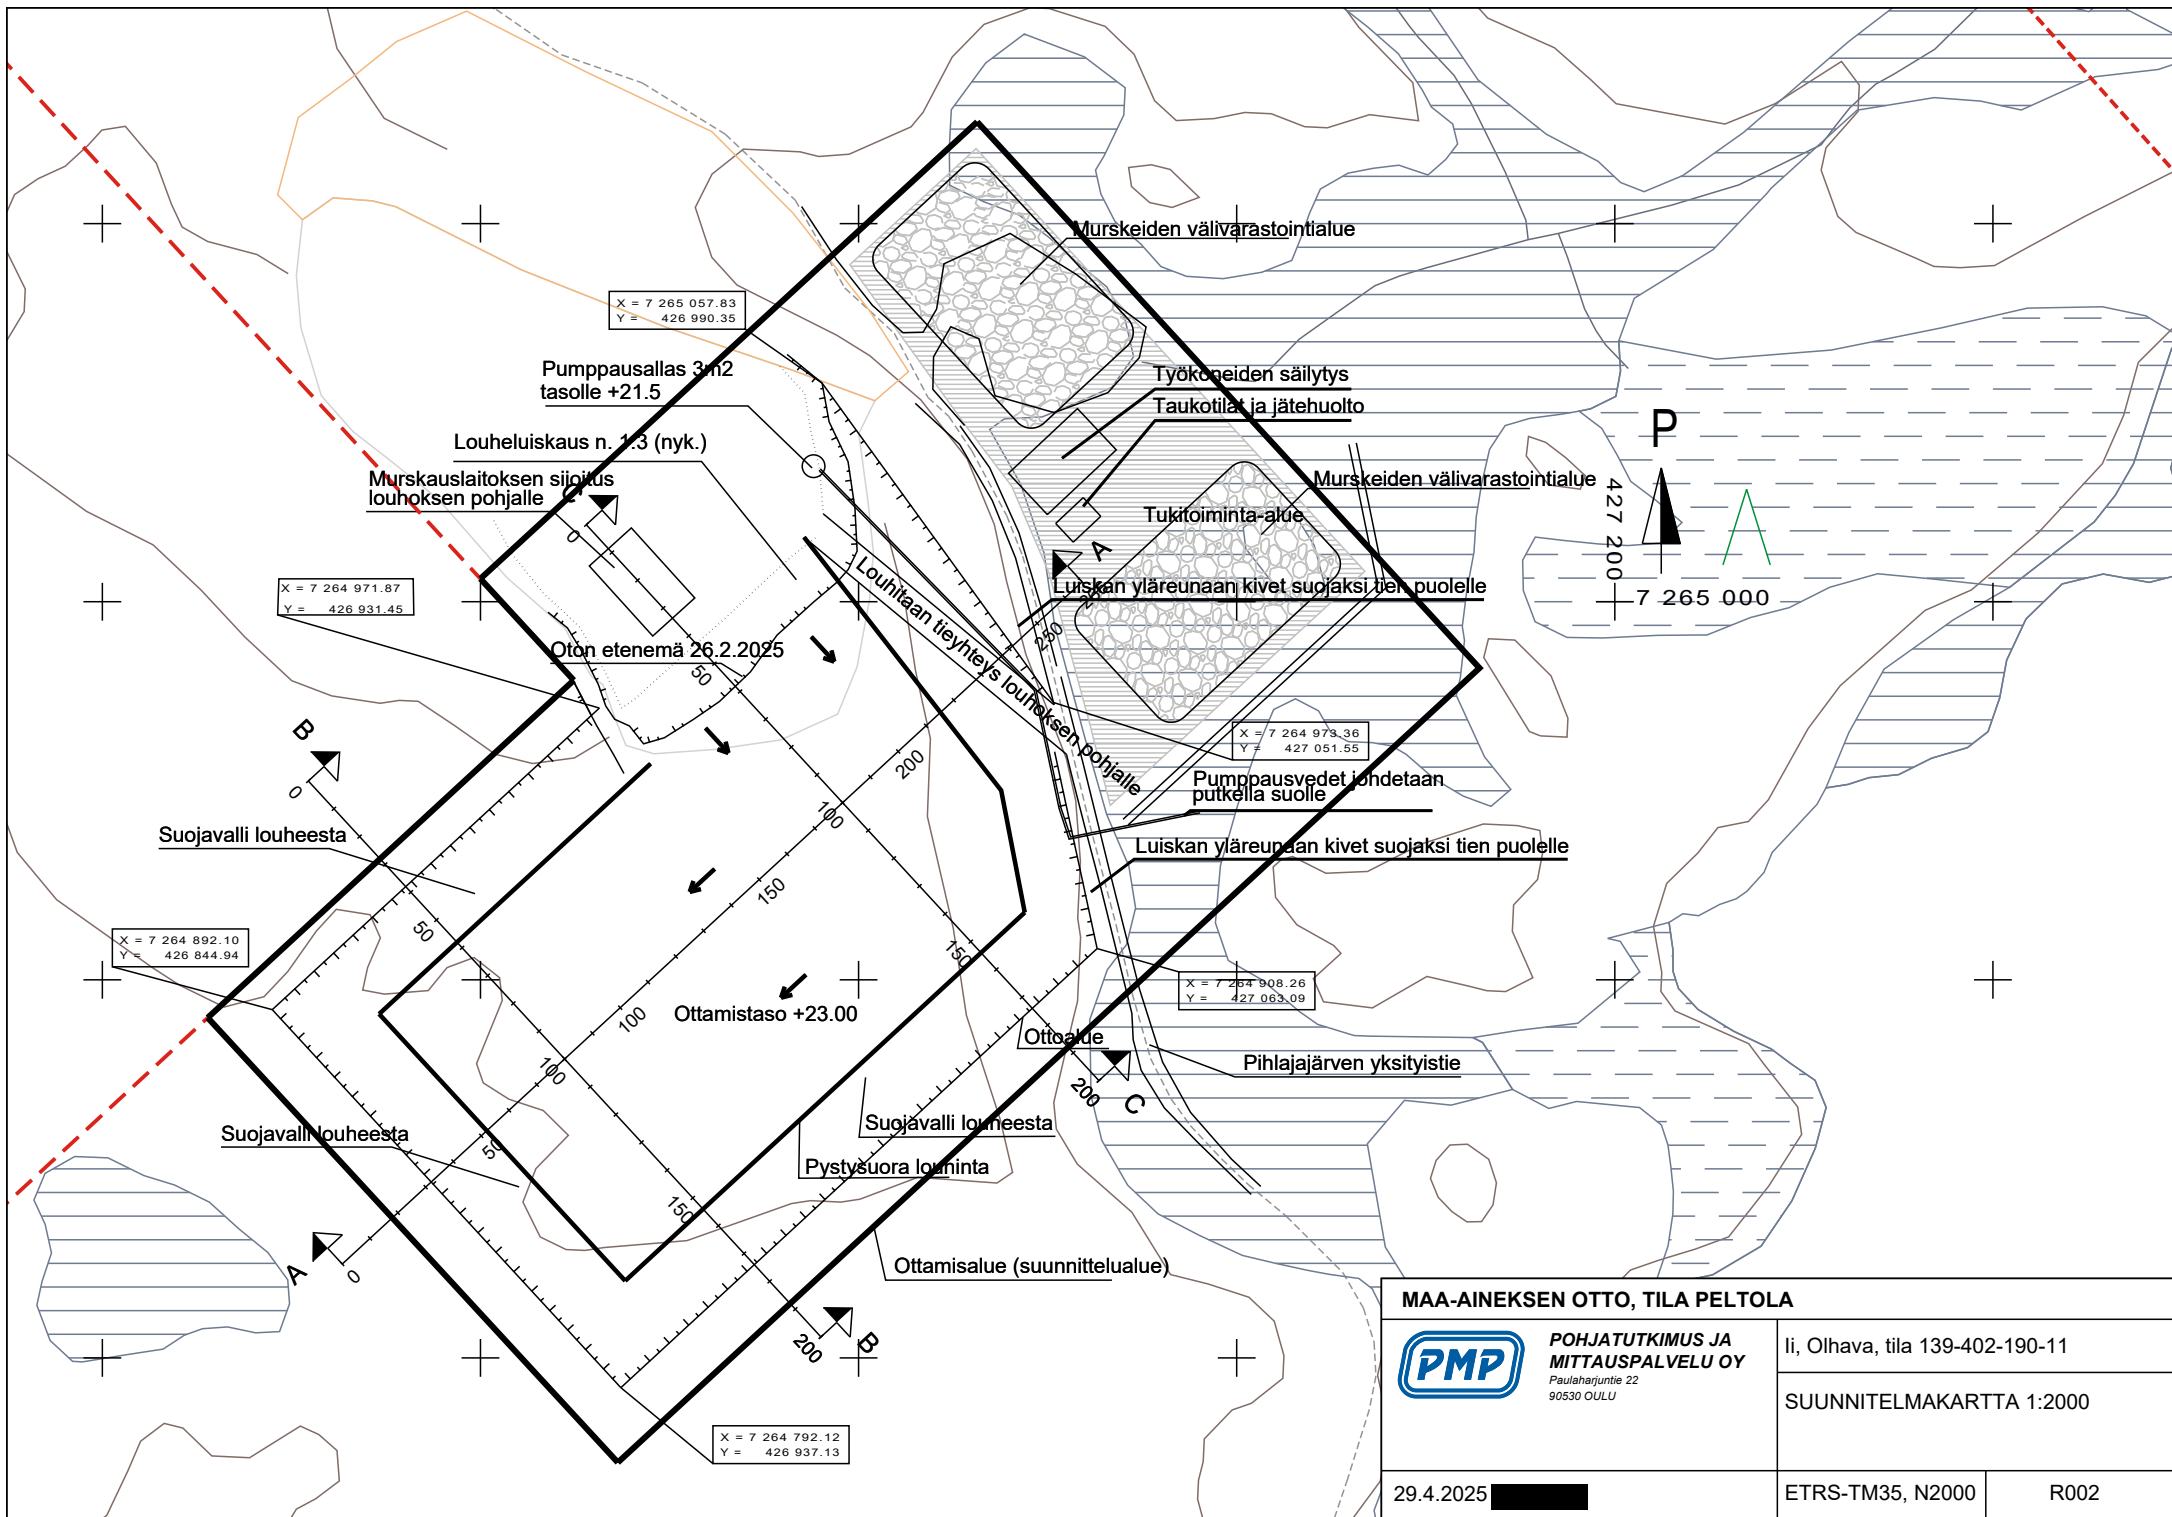

MAA-AINEKSEN OTTO, TILA PELTOLA



POHJATUTKIMUS JA
MITTAUSPALVELU OY
Paulaharjuntie 22
90530 OULU

li, Olhava, tila 139-402-190-11

SUUNNITELMAKARTTA 1:2000

29.4.2025

ETRS-TM35, N2000

R002