



MK: 1:200 / 1:1000

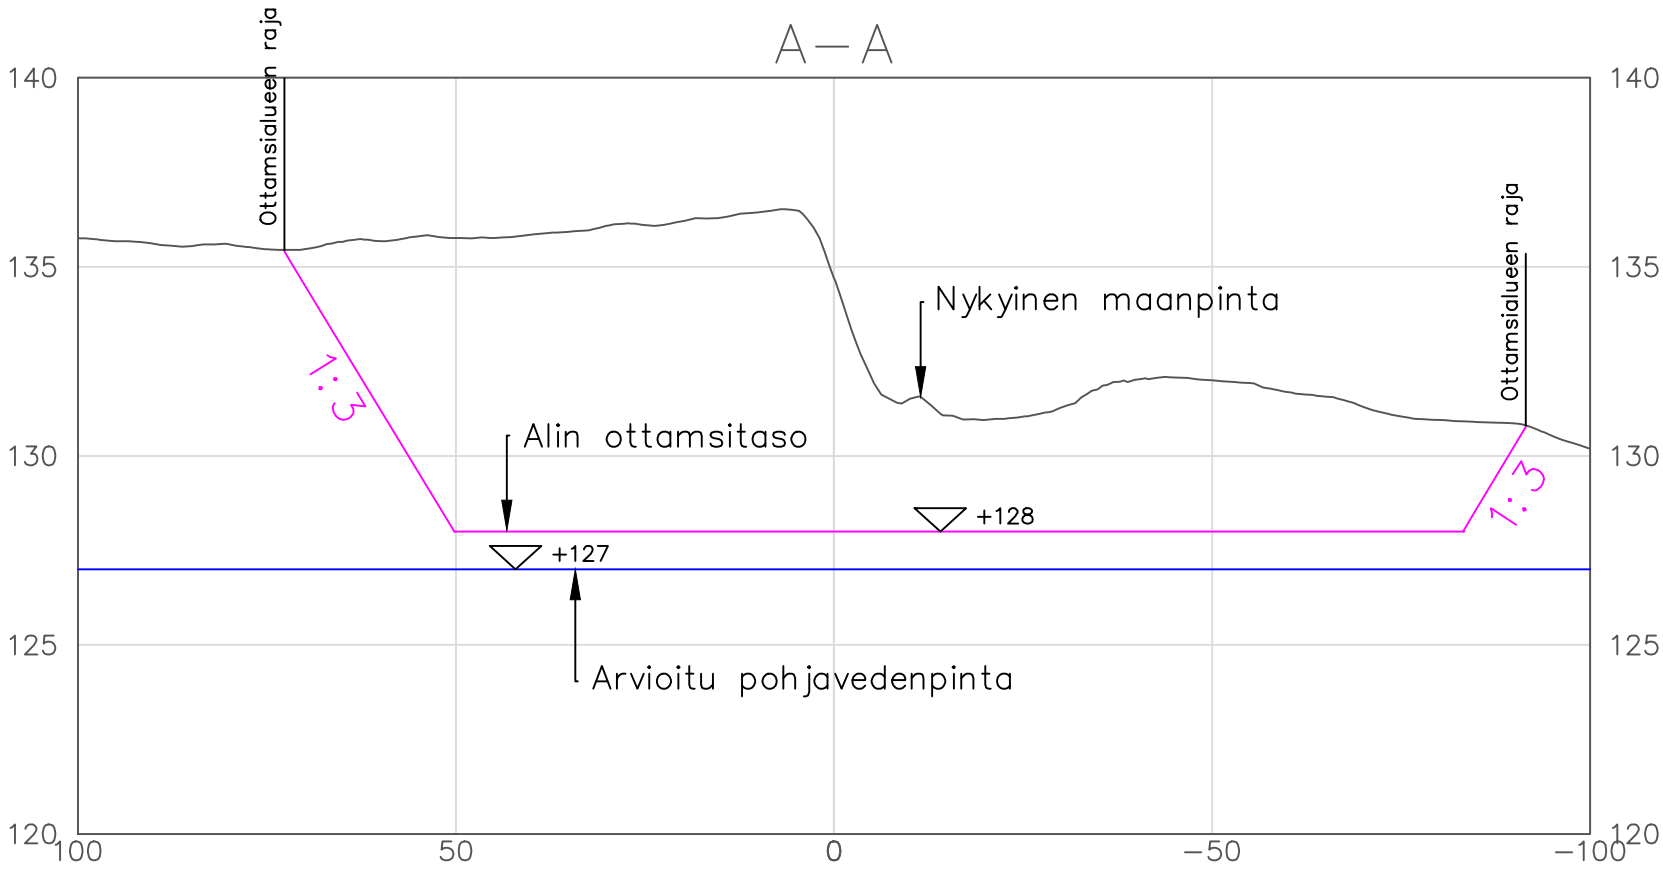


- Maanpinta
- Suunniteltu ottamistaso
- Oletettu pohjavedenpinta

MK: 1:200 / 1:1000

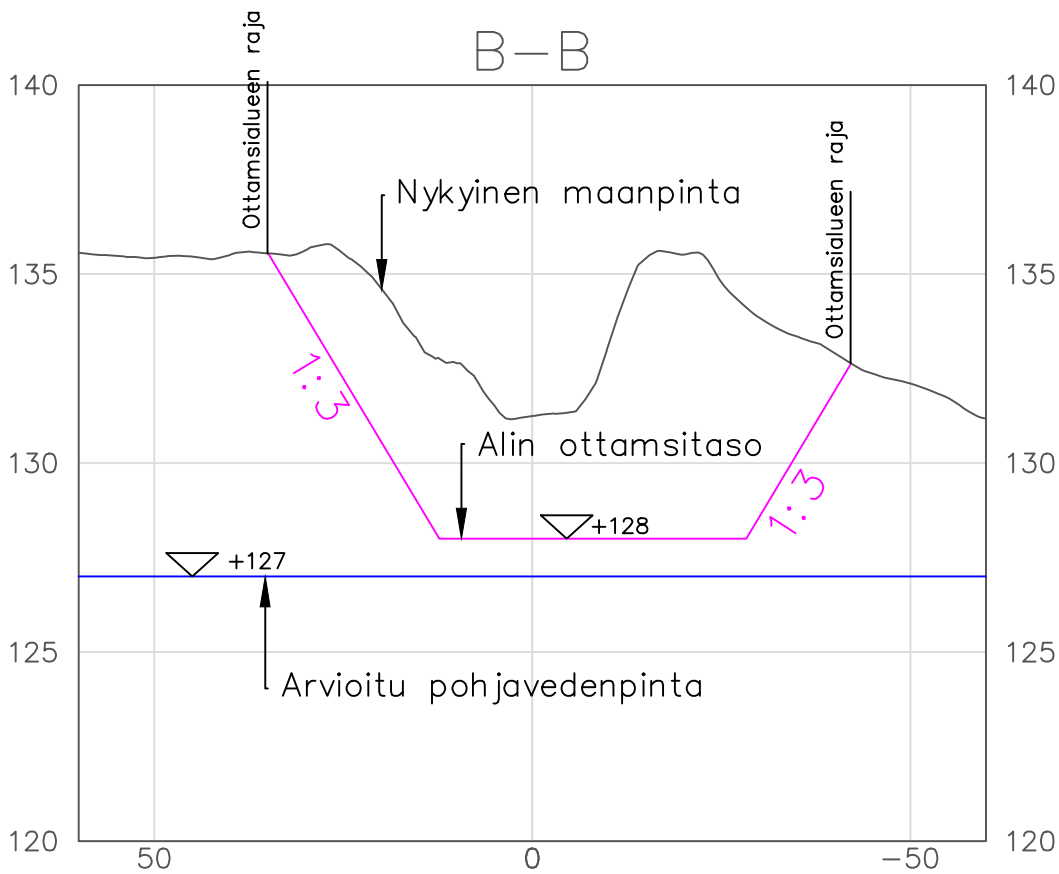

MK: 1:200 / 1:1000

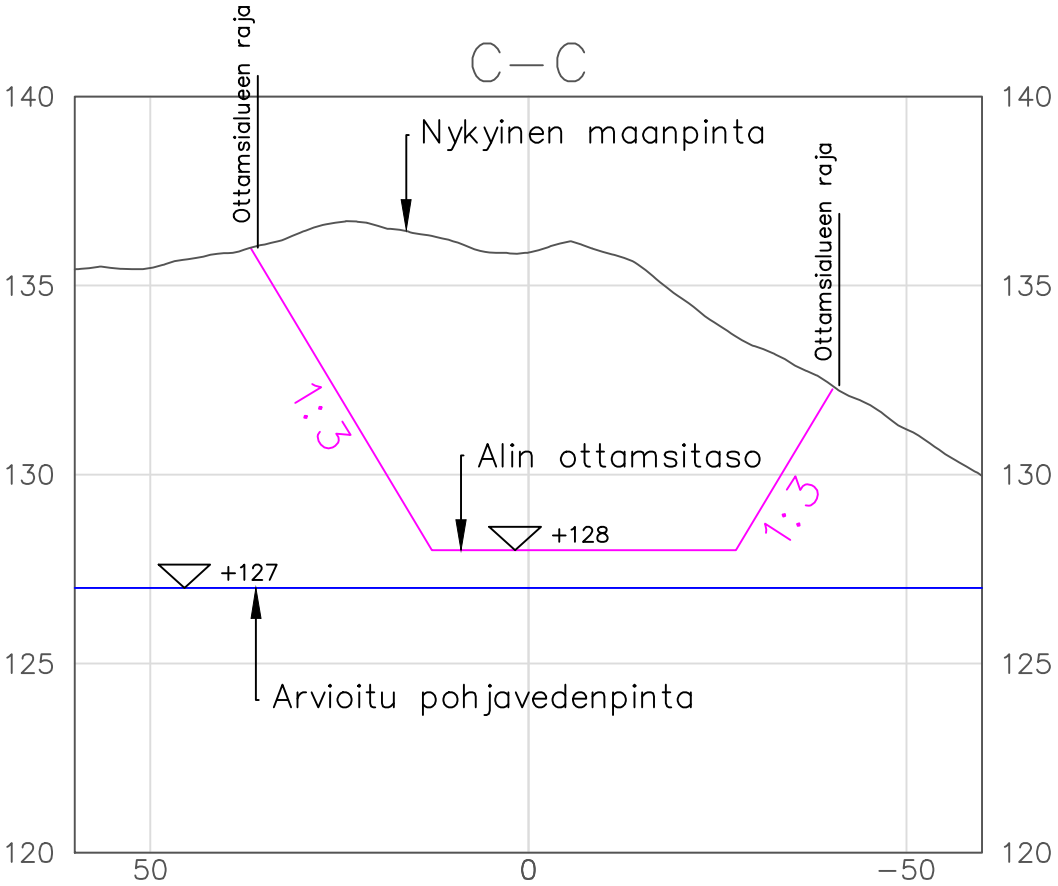

Ruskon Betoni Oy OTTAMISSUUNNITELMA Pikku Lomakangas Pudasjärvi	sisältö OTTAMISSUUNNITELMA Pikku Lomakangas Poikkileikkaukset A—A, B—B, C—C
	Mittakaava 1:200 / 1:1000
	Suunn. TLa
	Päivämäärä 11.2.2025 Koordinaattijärjestelmä ETRS—TM35 Korkeusjärjestelmä N2000