


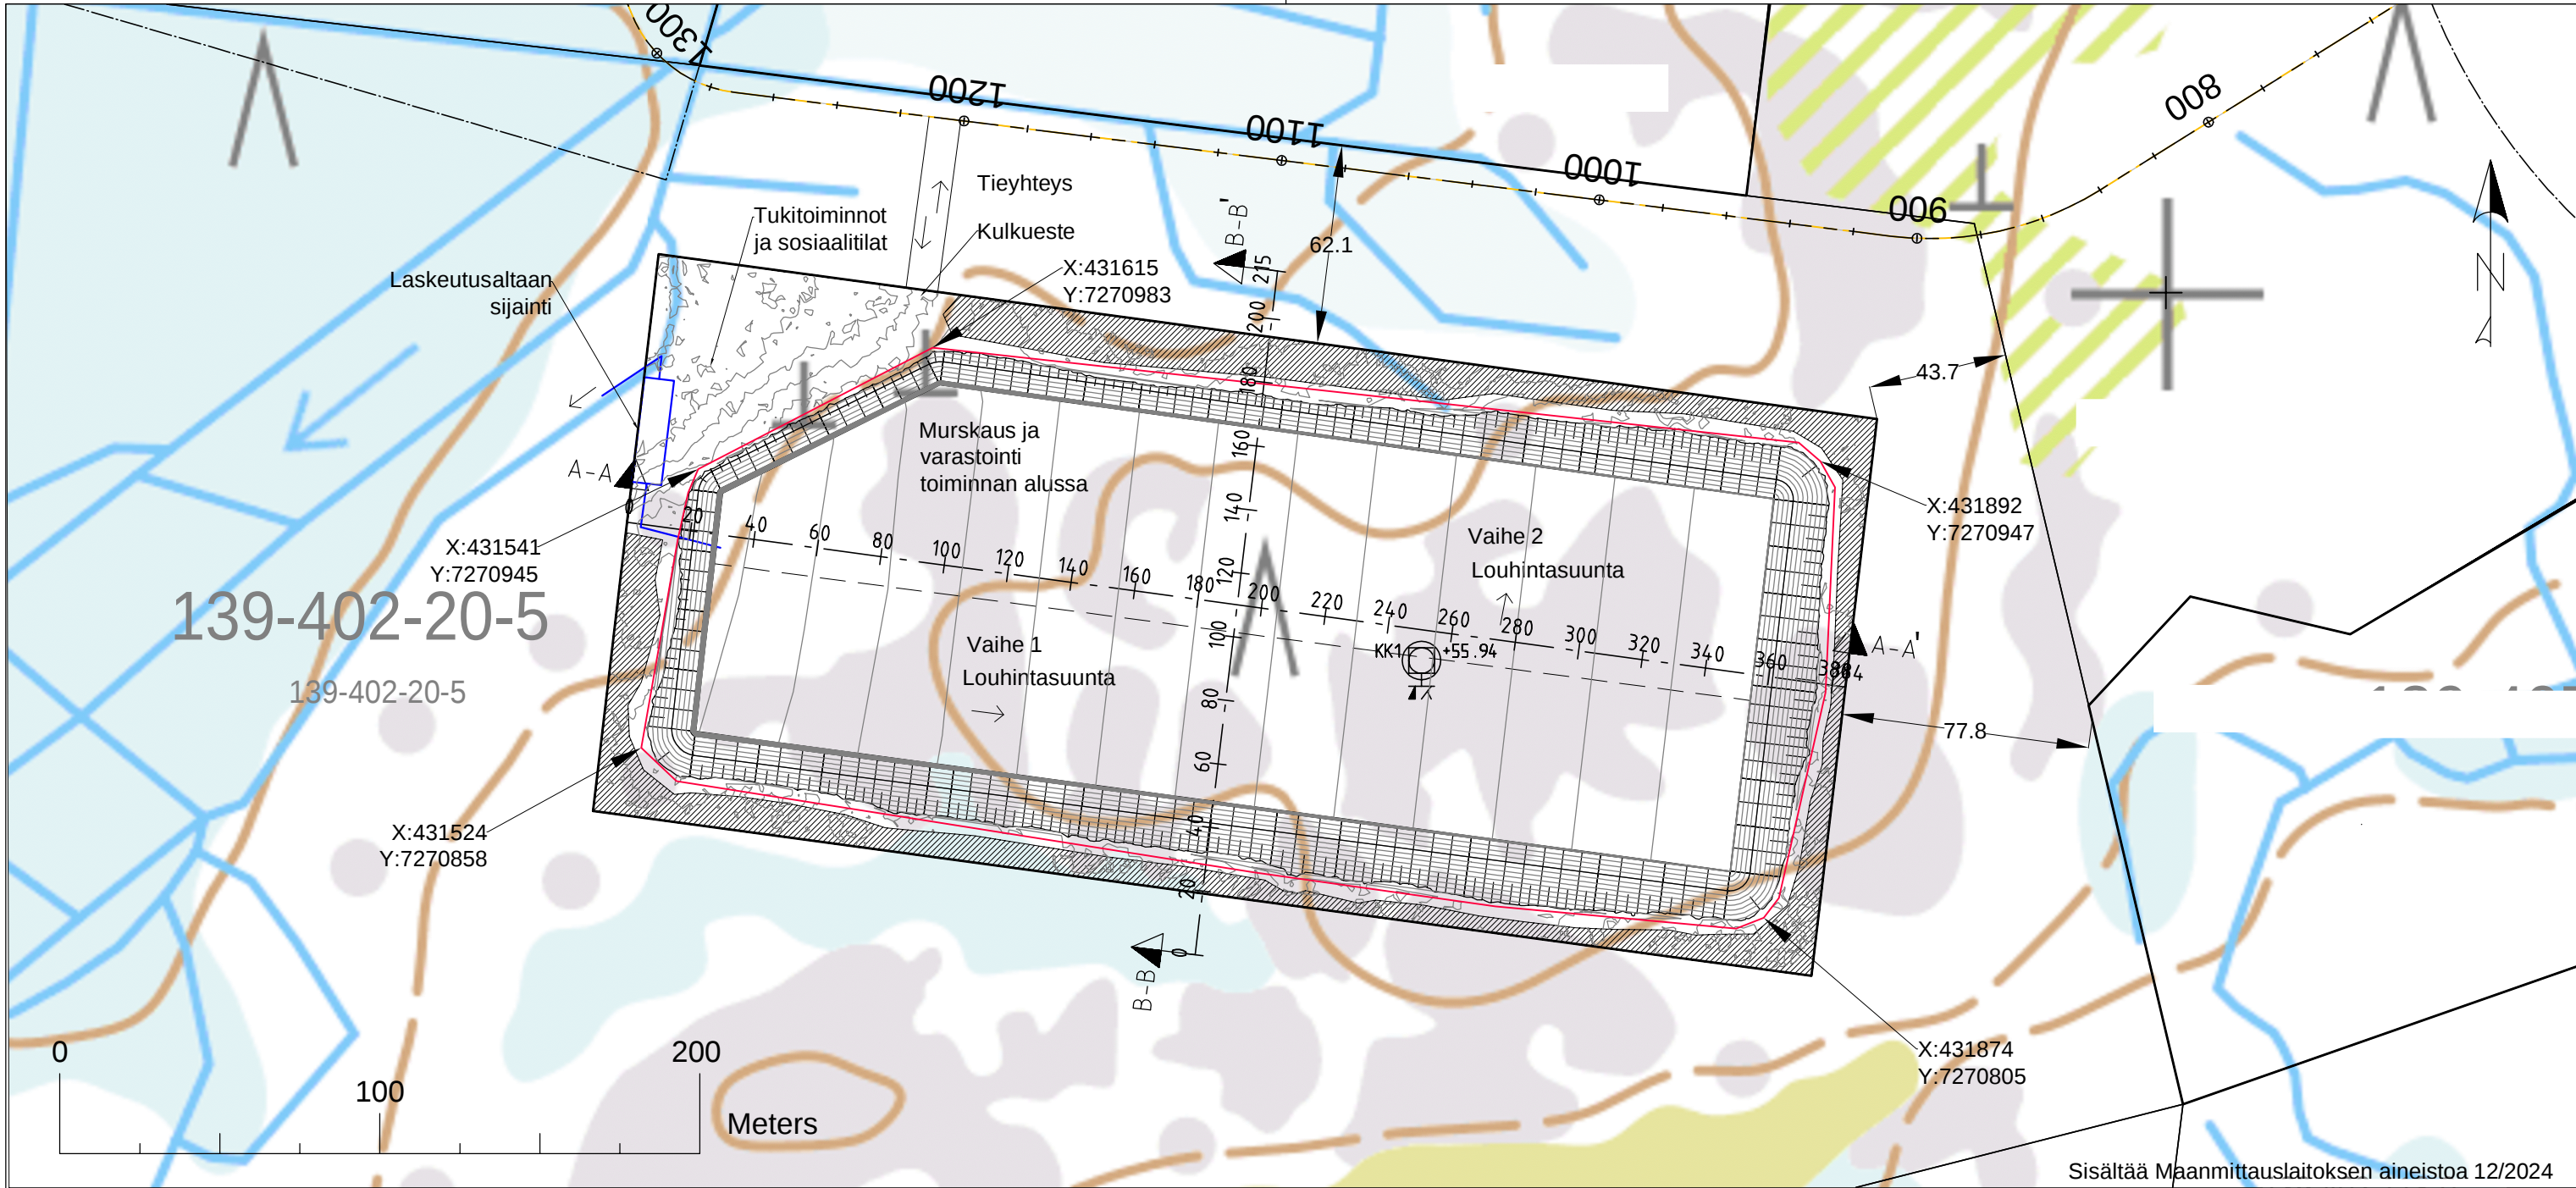

- Oja ja louhosvesien purkureitti
- ▨ Pintamaiden välivarastointi
- +41,2 Louhintataso
- ← Louhinnan ohjeellinen etenemissuunta
- Ohjeellinen vaiheistusraja
- Kiinteistöraja
- Suunnitelma-alueen raja 6,7 ha (kaikki ottotoimintaan liittyvät toiminnot)
- Ottamisalueen raja 5,2 ha (varsinainen louhintatoiminta)

B	Muutettu selitettä ja mittakaavaa						3.12.2025
A	Lisätty etäisyydet ja koordinaatit sekä muutettu mittakaavaa						10.11.2025
Rev.	Muutos			Suun.	Tark.	Hyv.	Pvm
K.osa / Kylä		Kortteli / Tila	Tontti / Rno.	Viranomaisten merkintöjä			Rakennustunnus
139		402	20				
Rakennuksen numero / rakennus							
5							
Rakennustoimenpide				Piirustuslaji		Juoks. no.	
Kohde				Piirustuksen sisältö		Mittakaavat	
Valorem Energies Finland Oy				Nykytilanne- ja suunnitelmapiirustus		1:2000	
Kaisaniemenkatu 1 C				Kestinkallio, Yli-Olhava			
5th Floor							
00100 Helsinki							
Suunnittelija		Tarkastaja	Päiväys	Tasokoordinaatisto / Korkeusjärjestelmä			
			7.2.2025	ETRS-TM35FIN / N2000			
Hyväksyjä				Työnumero		Lehti	
				101028594-001			
 AFRY Finland Oy Elektronikkatie 13 90590 OULU Puh. etunimi.sukunimi@afry.com				Suunn.ala		Muutos	
				YMP		B	
				Piirustusnumero			
				001			



AFRY

AFRY Finland Oy
Elektronikkatie 13
90590 OULU
Puh.
etunimi.sukunimi@afry.com