


Louhokseen muodostuva lampi

Sisältää Maanmittauslaitoksen aineistoa 12/2024

A	Lisätty tie							2.12.2025
Rev.	Muutos				Suun.	Tark.	Hyv.	Pvm
K.osa / Kylä		Kortteli / Tila		Tontti / Rno.	Viranomaisten merkintöjä			Rakennustunnus
139		402		20				
Rakennuksen numero / rakennus								
5								
Rakennustoimenpide				Piirustustyyppi			Juoks. no.	
Kohde				Piirustuksen sisältö			Mittakaavat	
Valorem Energies Finland Oy				Lopputilanne			1:2000	
Kaisaniemenkatu 1 C				Kestinkallio, Yli-Olhava				
5th Floor								
00100 Helsinki								
Suunnittelija		Tarkastaja		Päiväys	Tasokoordinaatisto / Korkeusjärjestelmä			
				7.2.2025	ETRS-TM35FIN / N2000			
Hyväksyjä				Työnumero			Lehti	
				101028594-001				
 AFRY Finland Oy Elektroniikkatie 13 90590 OULU Puh. etunimi.sukunimi@afry.com				Suunn.alo		Piirustusnumero		Muutos
				YMP		002		

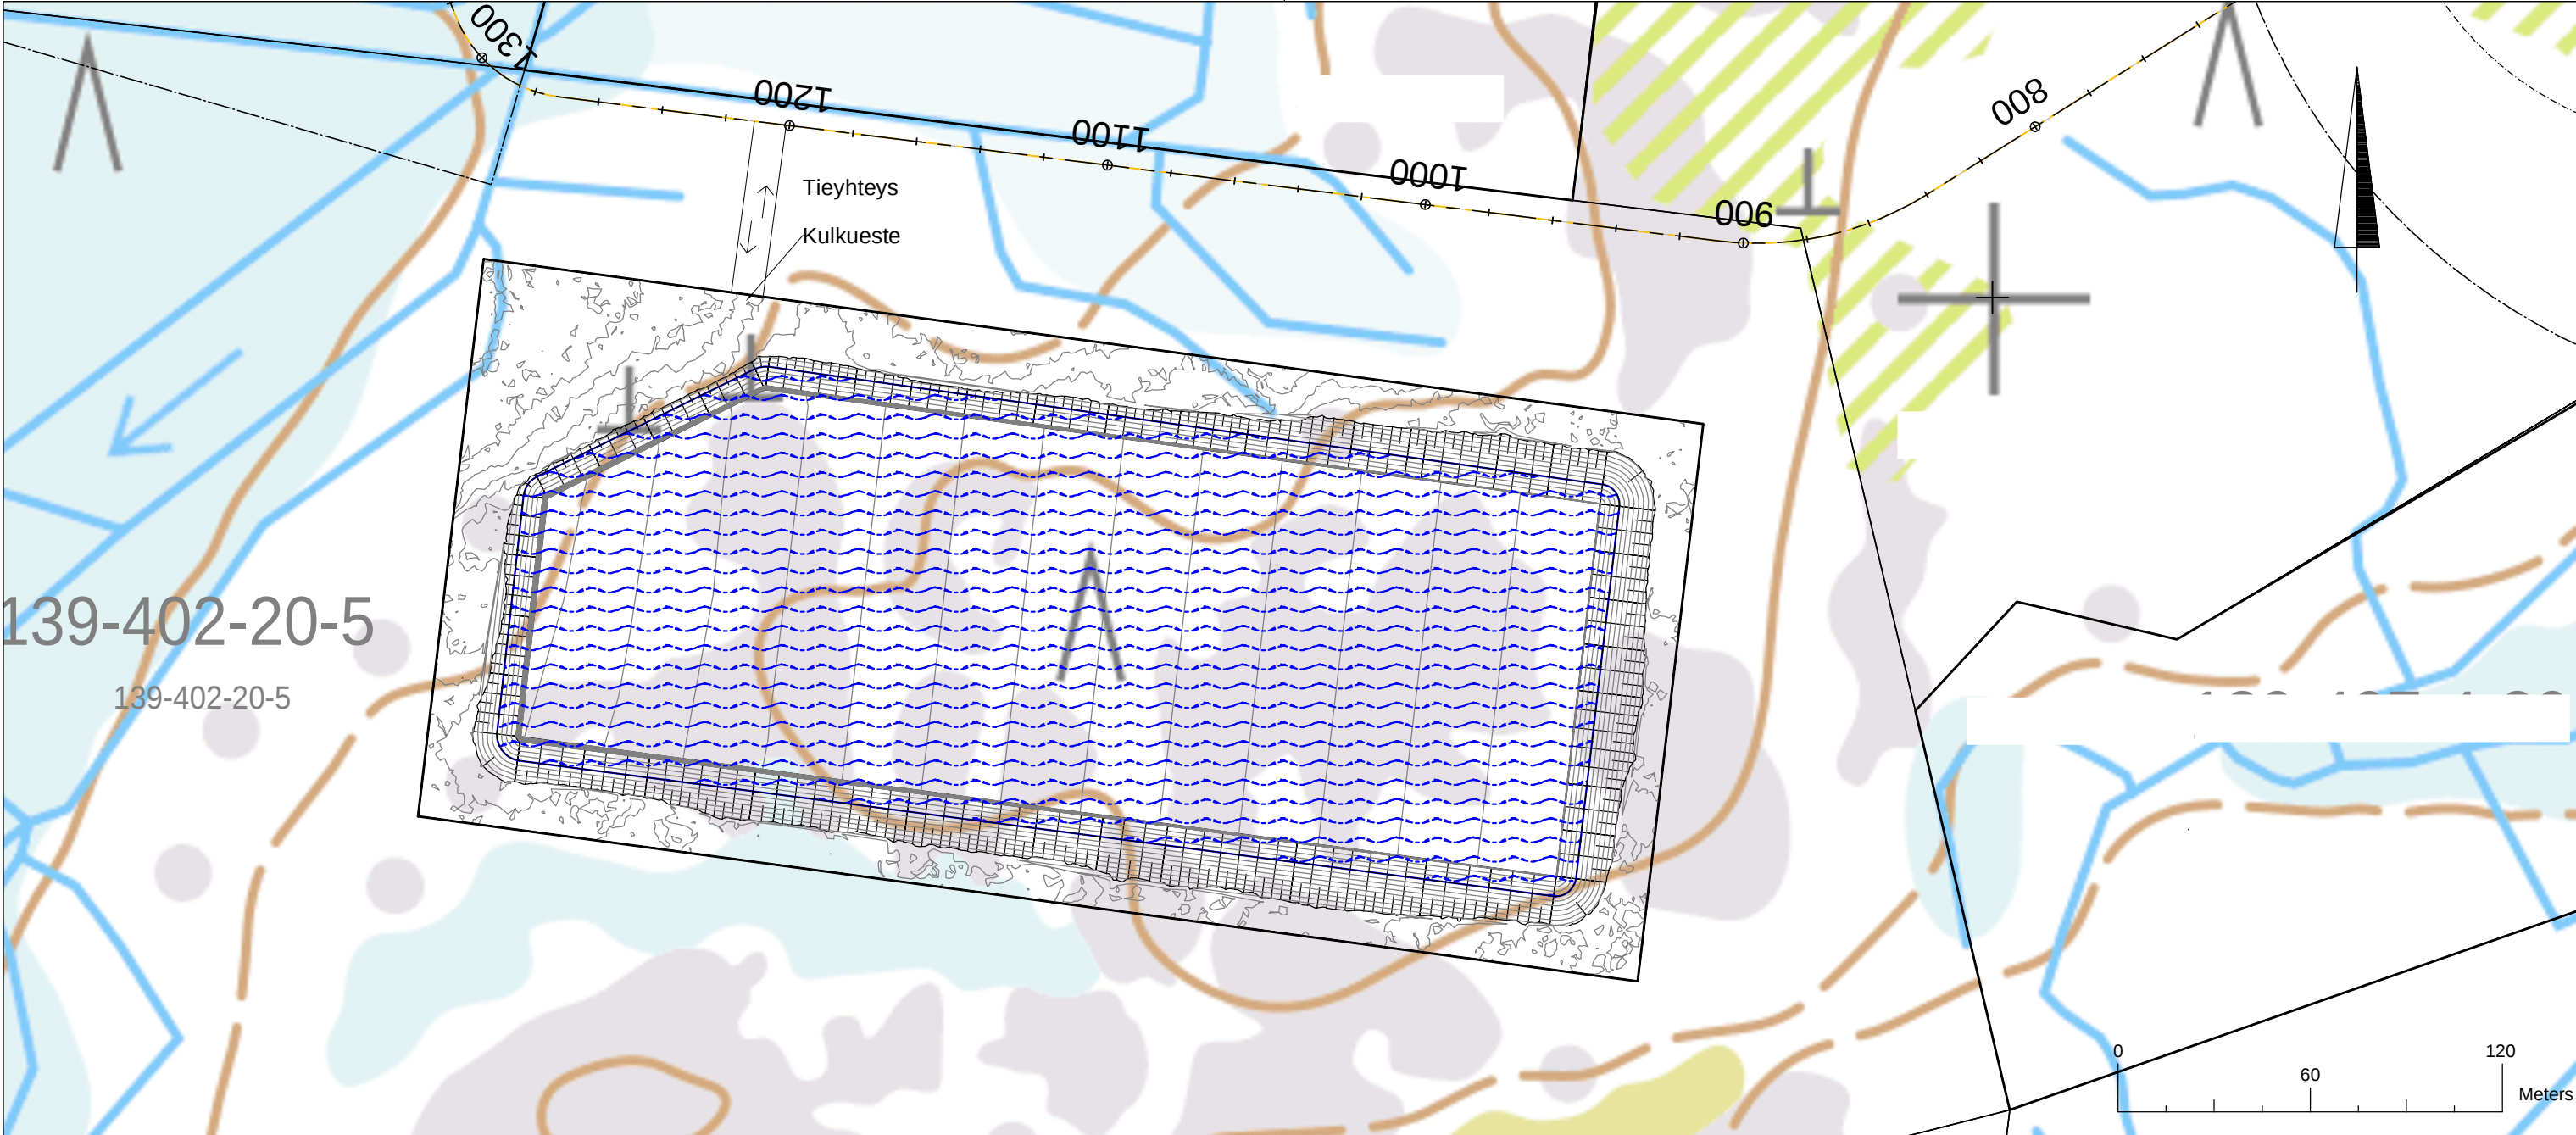

AFRY

AFRY Finland Oy
Elektronikkatie 13
90590 OULU
Puh.
etunimi.sukunimi@afry.com

Suunn.alo

Piirustusnumero

YMP

002

Muutos