


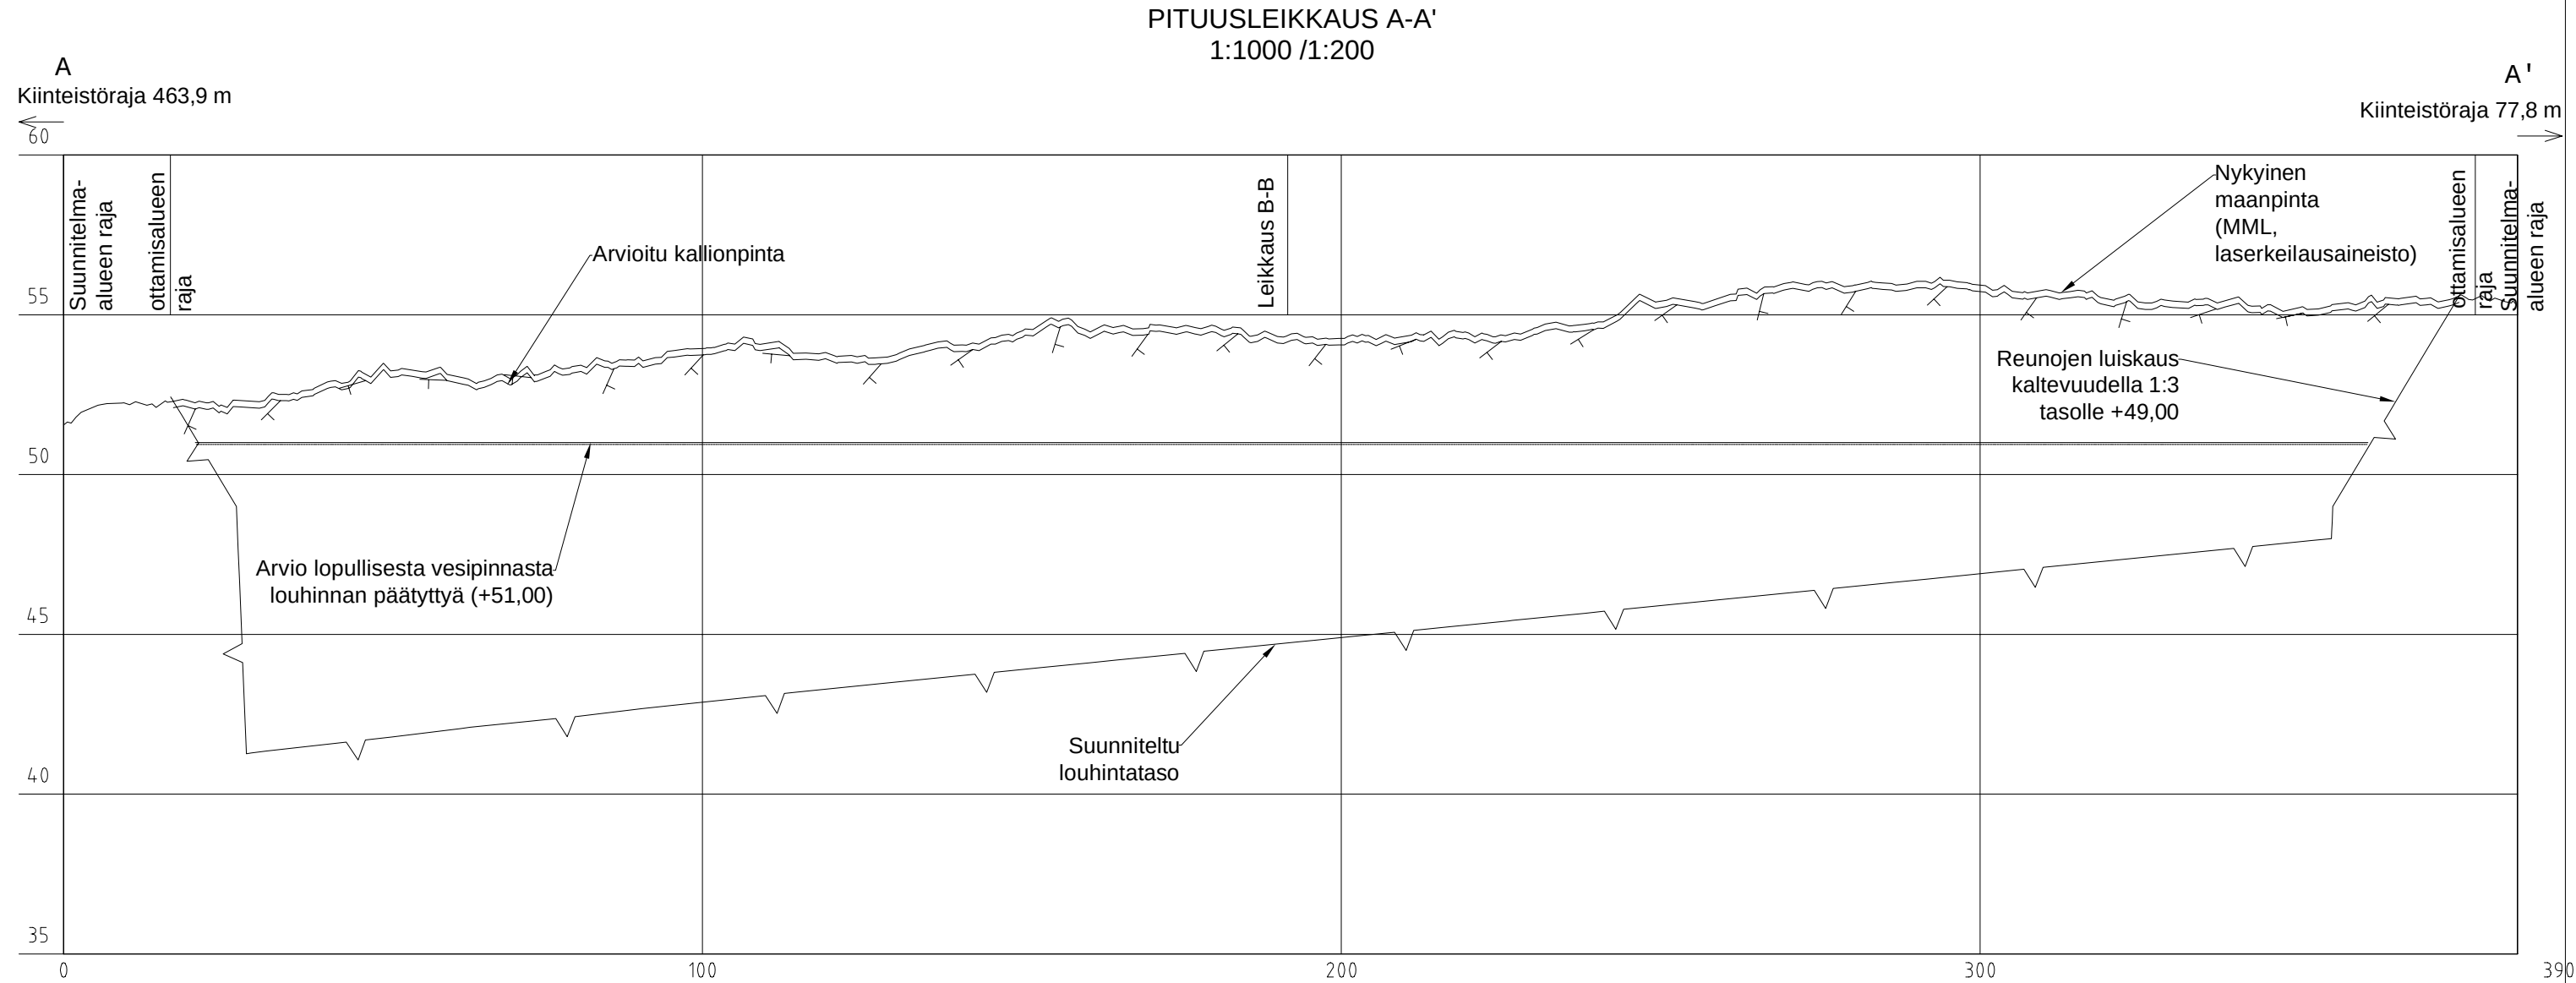

Sisältää Maanmittauslaitoksen aineistoa 12/2024

B	Pituusleikkausta lyhennetty. Leikkaus B-B siirretty omaan piirustukseen.							2.12.2025
A	Pituusleikkausta jatkettu kiinteistörajalle. Lisätty ottamisraja.							10.11.2025
Rev.	Muutos				Suun.	Tark.	Hyv.	Pvm
K.osa / Kylä		Kortteli / Tila	Tontti / Rno.	Viranomaisten merkintöjä				Rakennustunnus
139		402	20					
Rakennuksen numero / rakennus								
5								
Rakennustoimenpide				Piirustuslaji				Juoks. no.
Kohde				Piirustuksen sisältö				Mittakaavat
Valorem Energies Finland Oy				Leikkaus A-A'				1:1000/
Kaisaniemenkatu 1 C				Kestinkallio, Yli-Olhava				1:200
5th Floor								
00100 Helsinki								
Suunnittelija		Tarkastaja	Päiväys	Tasokoordinaatisto / Korkeusjärjestelmä				
			7.2.2025	ETRS-TM35FIN / N2000				
Hyväksyjä				Työnumero				Lehti
				101028594-001				
 AFRY		AFRY Finland Oy Elektroniikkatie 13 90590 OULU Puh. etunimi.sukunimi@afry.com		Suunn.al		Piirustusnumero		Muutos
				YMP		003		B