


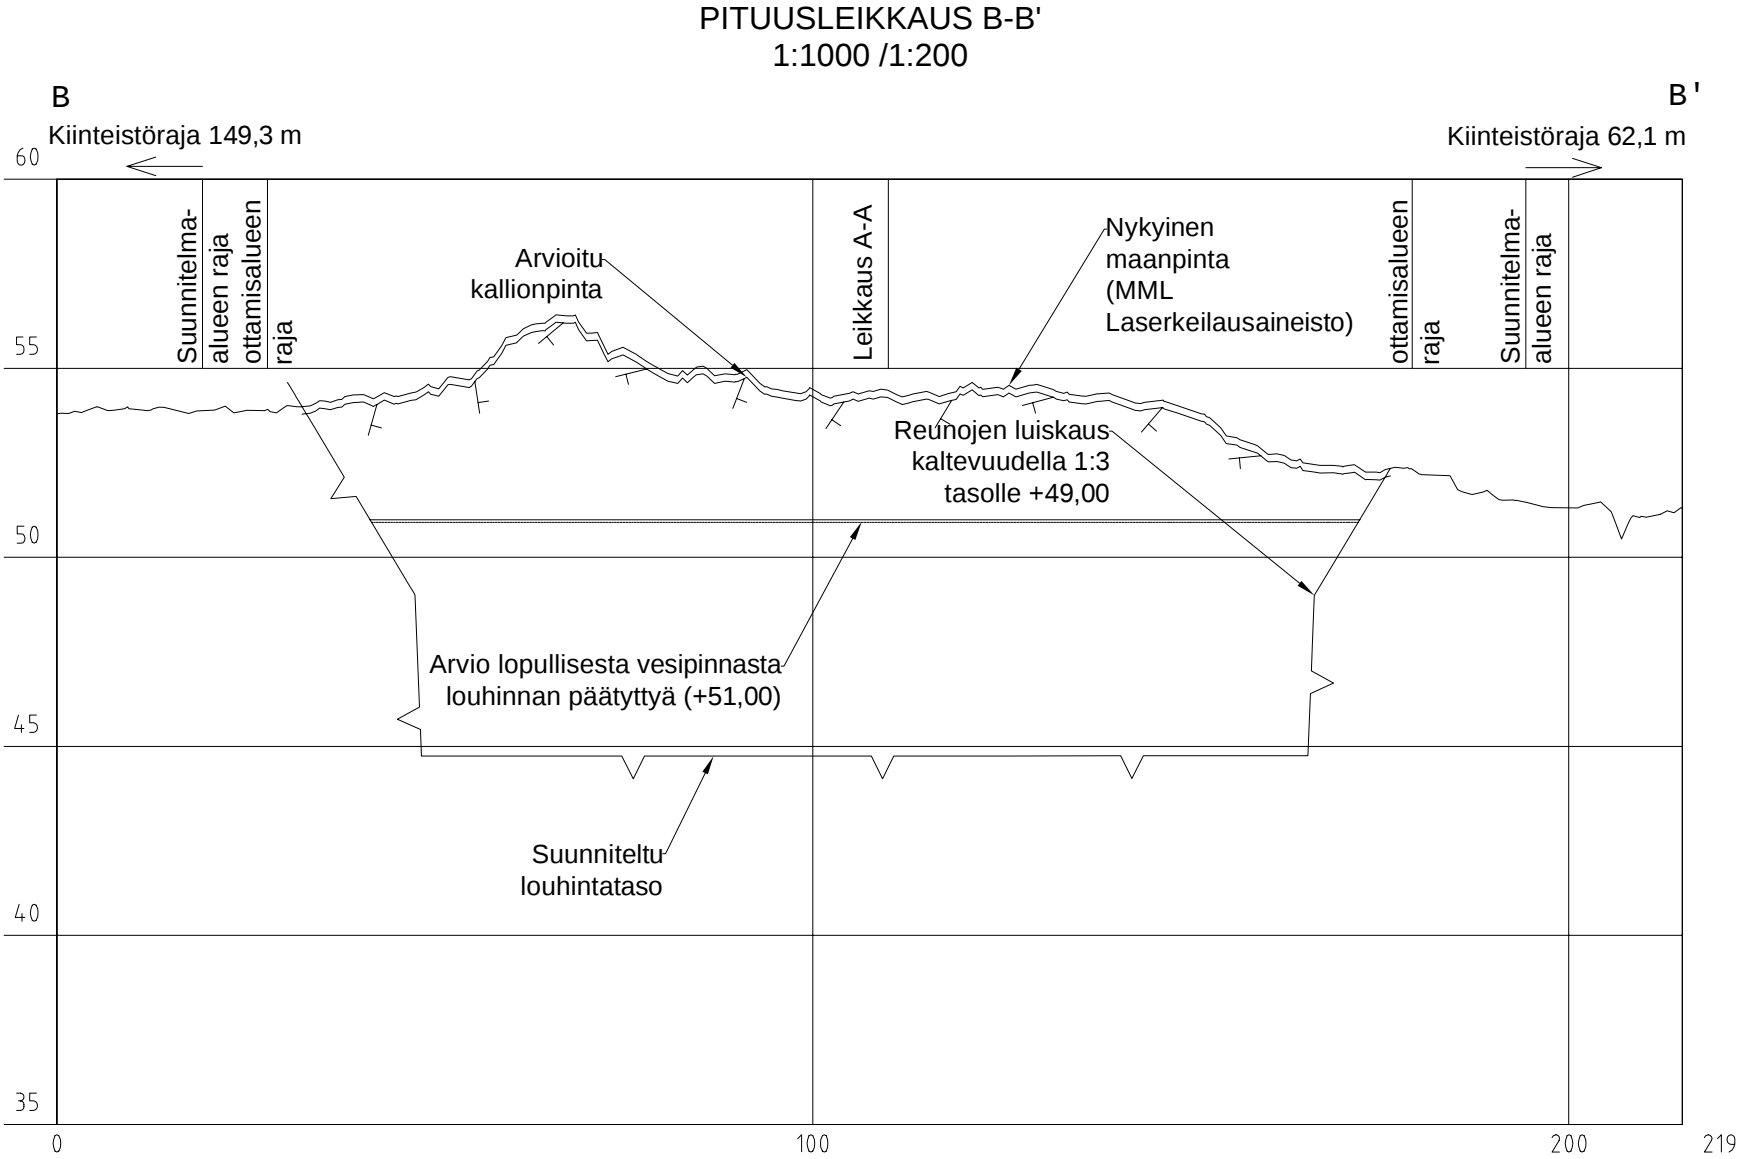

Sisältää Maanmittauslaitoksen aineistoa 12/2024

Rev.	Muutos			Suun.	Tark.	Hyv.	Pvm
K.osa / Kylä	Kortteli / Tila	Tontti / Rno.	Viranomaisten merkintöjä				Rakennustunnus
139	402	20					
Rakennuksen numero / rakennus							
5							
Rakennustoimenpide			Piirustuslaji			Juoks. no.	
Kohde			Piirustuksen sisältö			Mittakaavat	
Valorem Energies Finland Oy			Leikkaus B-B'			1:1000/	
Kaisaniemenkatu 1 C			Kestinkallio, Yli-Olhava			1:200	
5th Floor							
00100 Helsinki							
Suunnittelija		Tarkastaja	Päiväys	Tasokoordinaatisto / Korkeusjärjestelmä			
			2.12.2025	ETRS-TM35FIN / N2000			
Hyväksyjä			Työnumero			Lehti	
			101028594-001				