




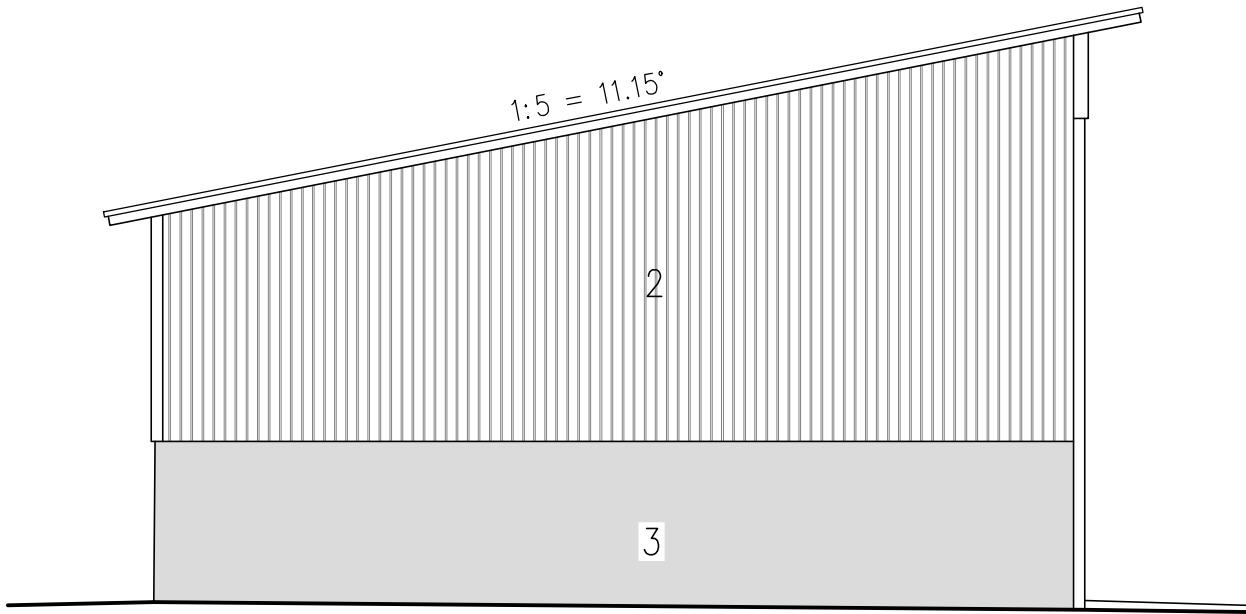

PÄÄTY ETELÄÄN

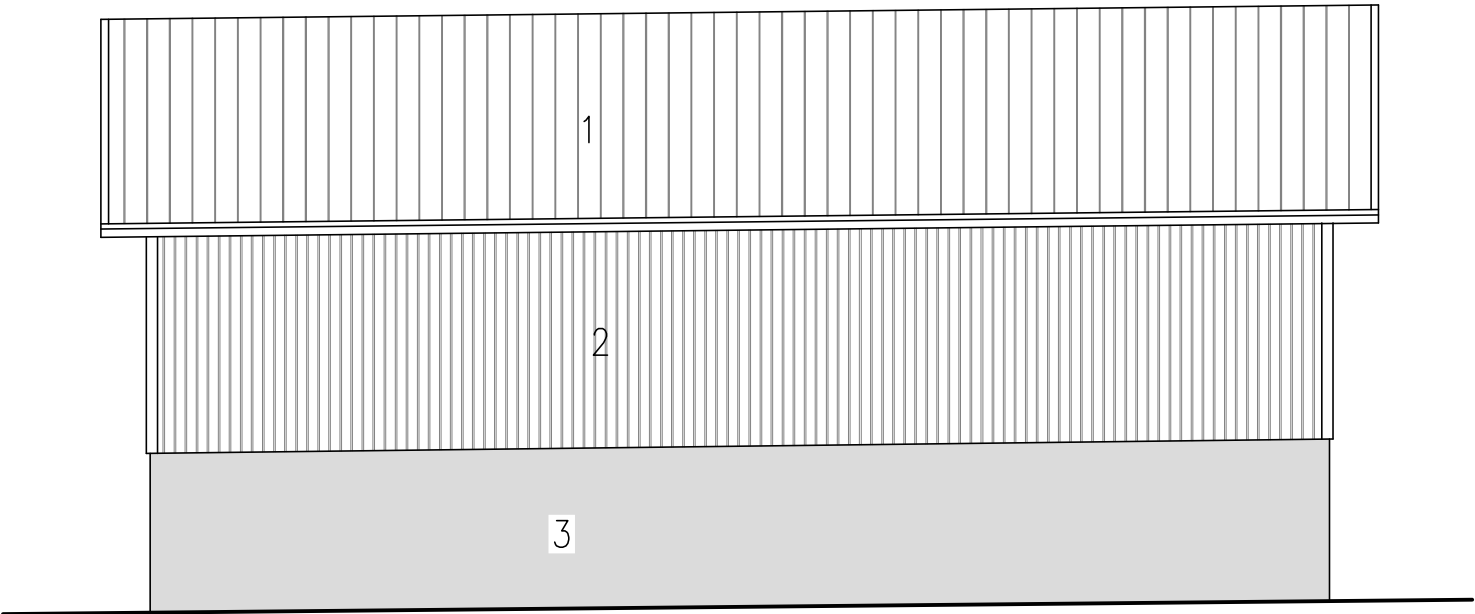

JULKISIVU LÄNTEEN

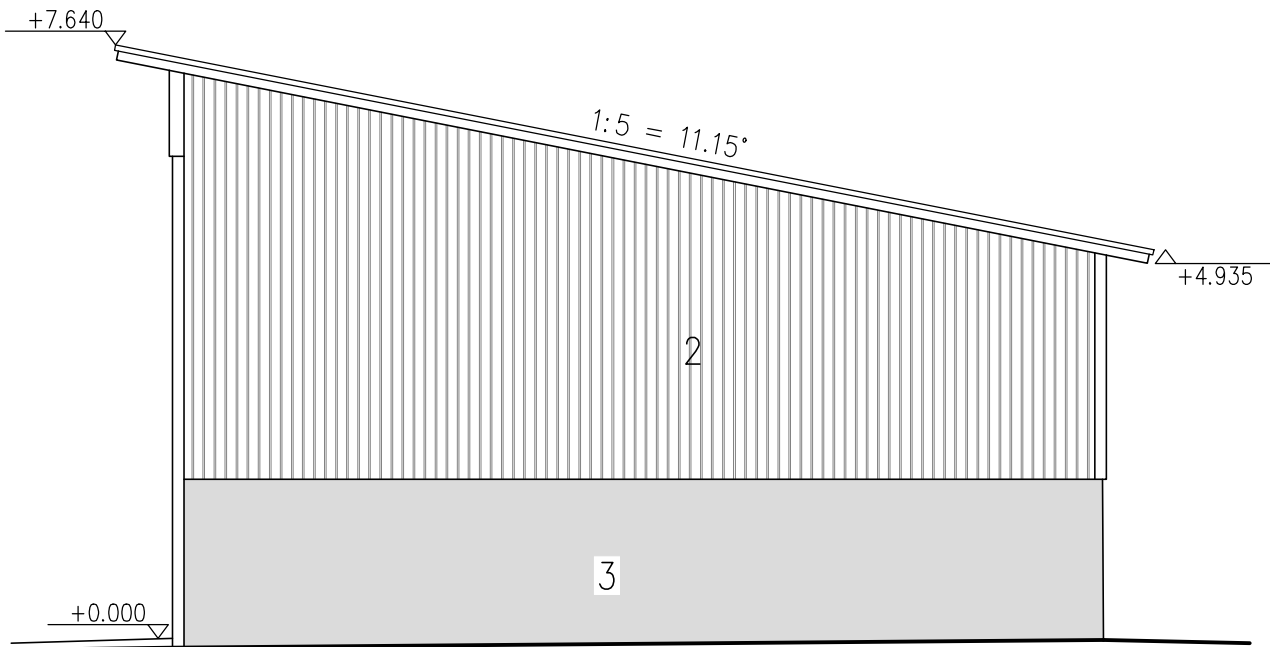


PÄÄTY POHJOISEEN

- 1 PELTIKATE, harmaa  
2 RAKOLAUDOITUS, punamulta  
3 BETONIELEMENTTI, harmaa  
4 TERÄSPILARIT, sinkityt  
OTSA- ja PIELILAUDAT, vaalea harmaa

KATTOTURVALLISUUSTUOTTEET ja HUOLTOMAHDOLLISUUDET  
YMPÄRISTÖMINISTERIÖN ASETUKSEN 1007/2017 MUKAAN.  
LUKU 4 --> 16 § ja 18 §  
LUKU 6 --> 25 §

VESIKATOLTA TULEVAT SADEVEDET JA PIHOJEN HULEVEDET  
YMPÄRISTÖMINISTERIÖN ASETUKSEN 1047/2017 MUKAAN.  
LUKU 7 --> 35 §, 36 § ja 38 §

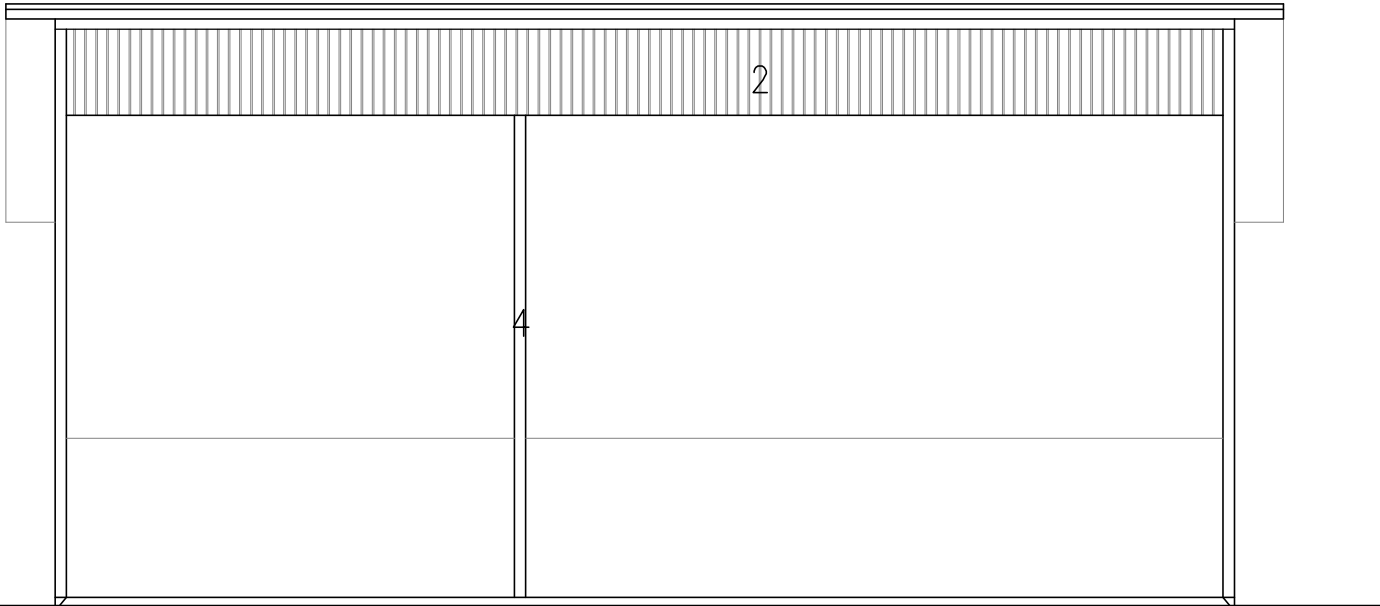

JULKISIVU ITÄÄN



|   |                          |                      |                                              |                                |
|---|--------------------------|----------------------|----------------------------------------------|--------------------------------|
| K.O.S.A<br>Sotkajärvi (405)   | KORTTELI/TILA<br>Rikkola | TONTTI/RN:o<br>10:60 | RAKENNUSLUVAN TUNNUS                         |                                |
| RAKENNUSOIMENPIDE<br>UUDISRAKENNUS   |                          |                      | PIIRUSTUSLAJI<br>PÄÄPIIRUSTUS                | JUOKS.No<br>9                  |
| RAKENNUSKOHTeen NIMI JA OSOITE<br>KUIVIKELANTALA Sotkan Sonni Oy<br>[REDACTED]<br>91600 Utajärvi kunta: Utajärvi (889)                  |                          |                      | PIIRUSTUKSEN SISÄLTÖ<br>JULKISIVUT JA PÄÄDYT | MITTAKAAVAT<br>1:100           |
| Rakennusinsinööri-toimisto TIIMI Oy<br>[REDACTED]<br>www.rakennusinsinööri-toimistotiimi.fi<br>sähköp. etunimi.sukunimi@tiimipihatto.fi |                          |                      | SUUN.ALAI<br>ARK                             | TYÖ No<br>PIIR.No<br>MUUTOS    |
|   |                          |                      | PÄIVÄYS<br>1.7.2025                          | YHT.HENK.<br>RI amk [REDACTED] |