

AP

TERÄSBETONI 120 mm + KESKEINEN VERKKO RAKENNESUUNNITELMAN MUKAAN
ROUTIMATON SORATÄYTTÖ \geq 500 mm
SUODATINKANGAS JA ROUTASUOJAUS TARVITTAESSA
PERUSMAA

US1


TERÄSBETONIELEMENTTI b=100/150 mm, h=2900 mm

US2

PUURUNKO k600
KOOLAU
RAKOLAUTA

VK

VESIKATEPELTI
RUOTEET 32*100
LAUTA 22*100
ALUSKATE
TEHDASVALMISTEiset NR-RISTIKOT

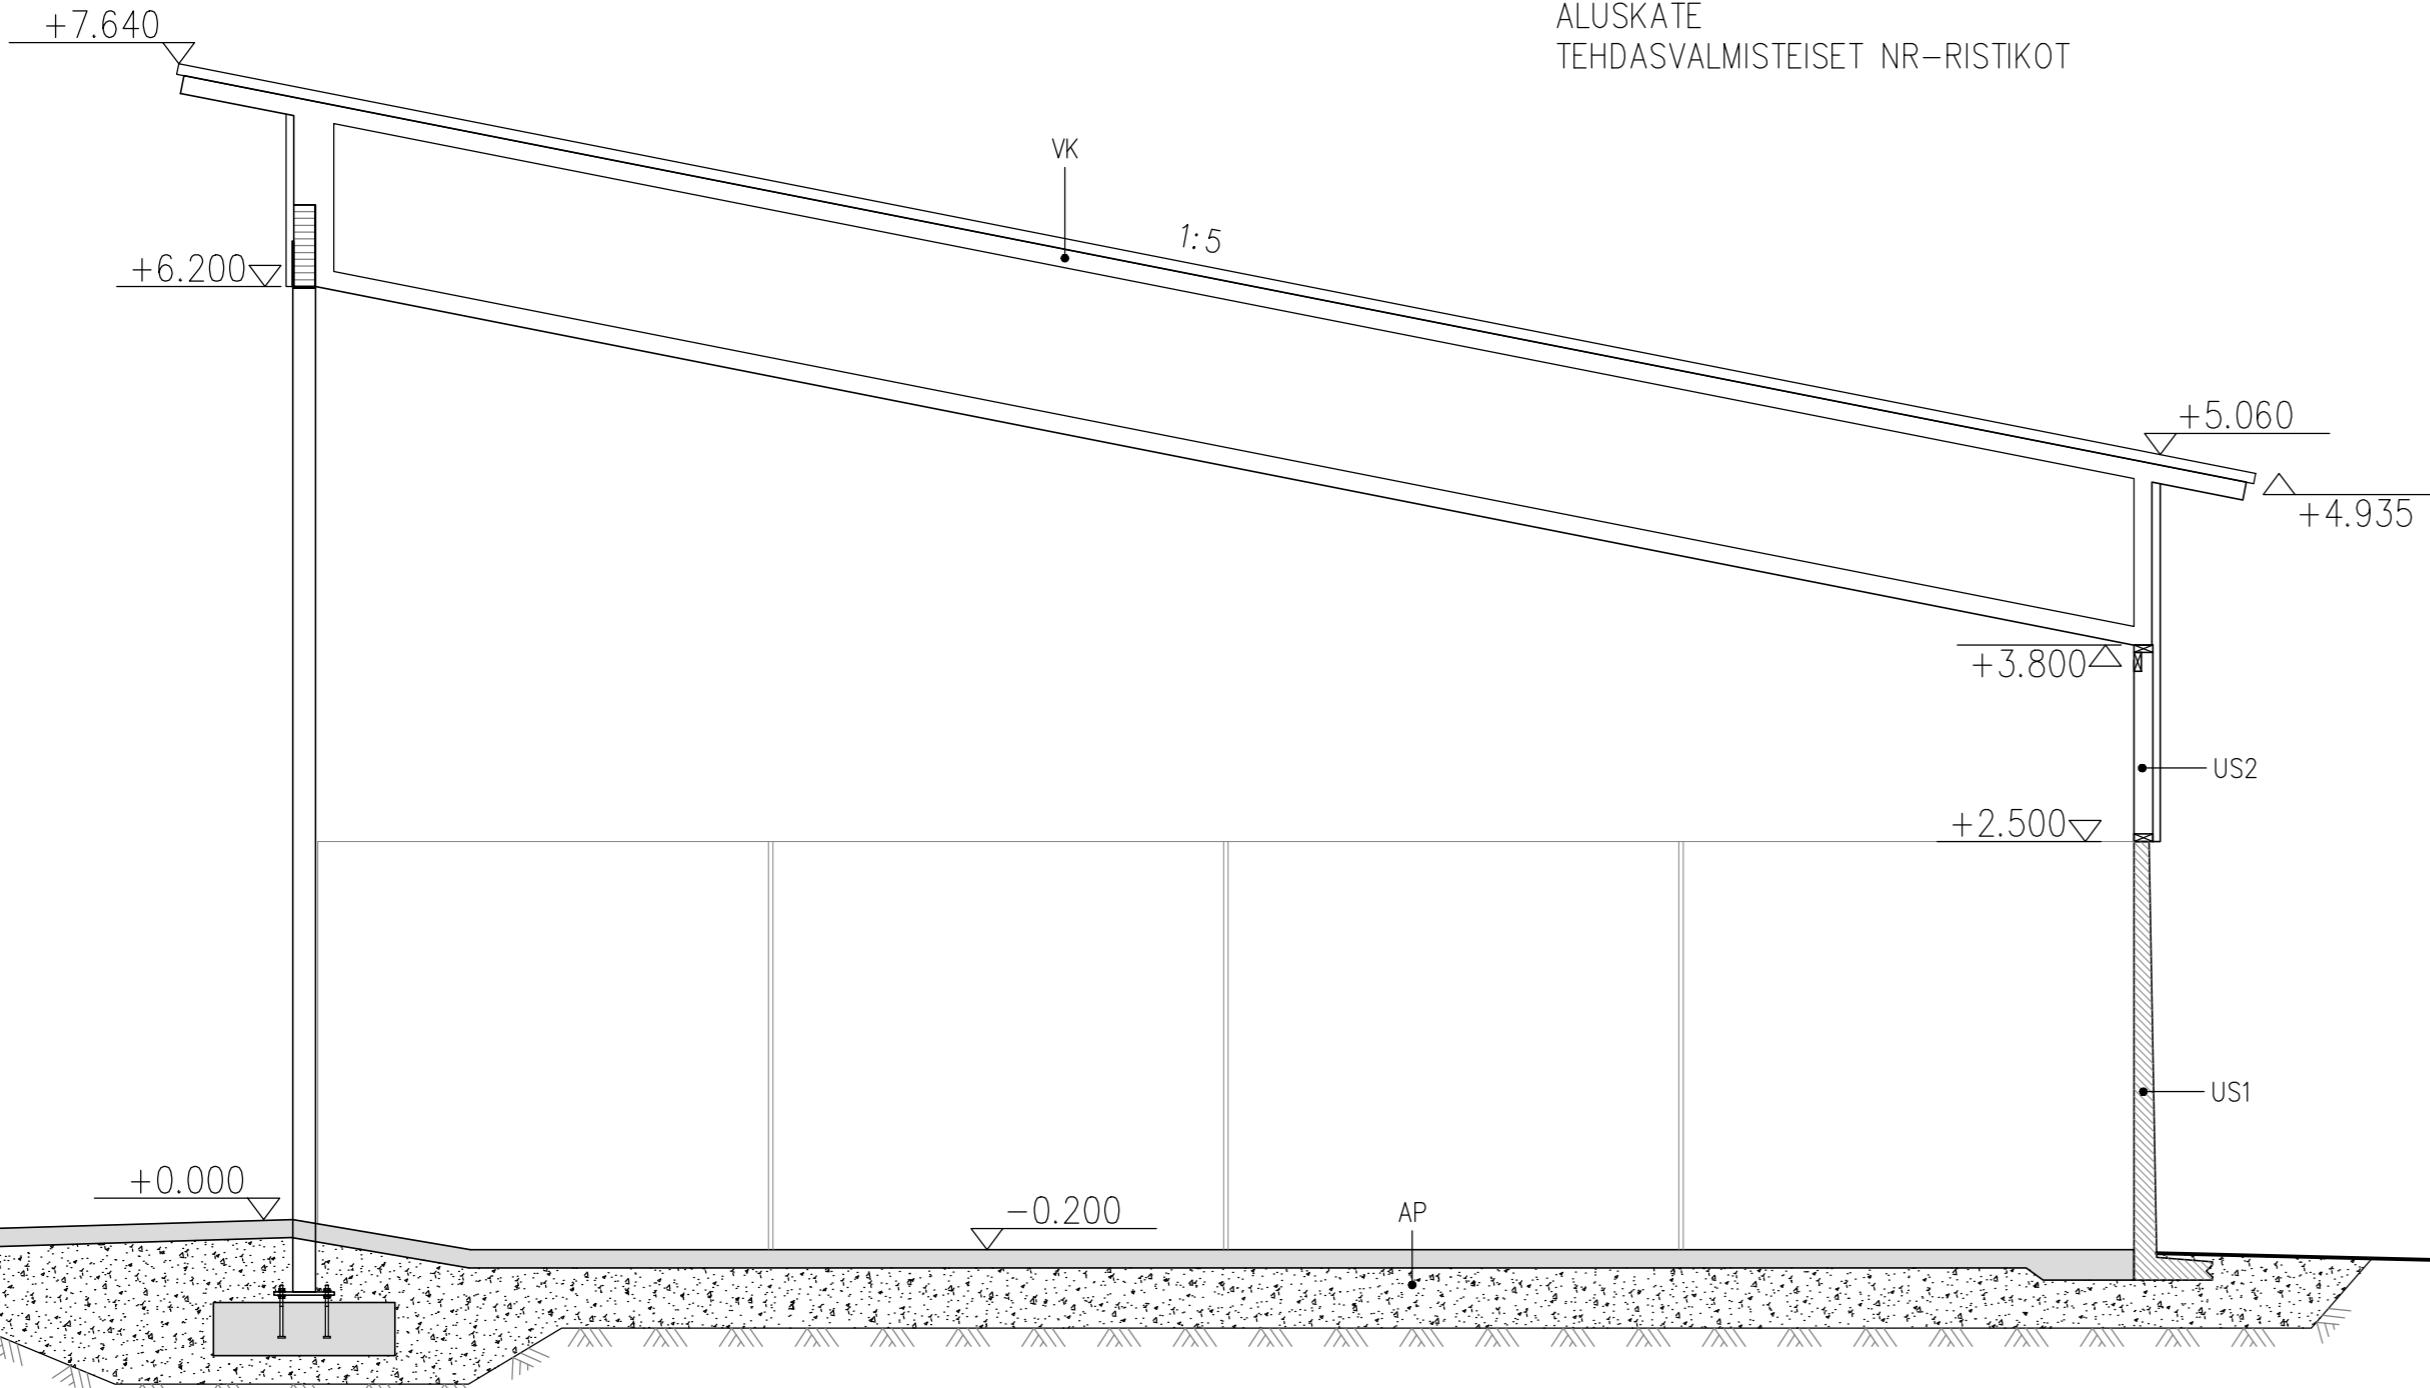

TOIMINNALLINEN SUUNNITTELU
ATRIA
TUOTTAJAT

K.OSA Sotkajärvi (405)	KORTTELI/tila Rikkola	TONTI/RNo 10:60	RAKENNUSLUVAN TUNNUS
RAKENNUSTOIMIPIDE UUDISRAKENNUS	PIIRUSTUSLAJI PÄÄPIIRUSTUS	JUOKS.No 8	
RAKENNUSKOTEEN NIMI JA OSOITE KUIVIKELANTALA Sotkan Sonni Oy	PIIRUSTUKSEN SISÄLTÖ YLEISLEIKKAUS C – C	MITTAKAAVAT 1:50	
91600 Utajärvi kunta: Utajärvi (889)			
Rakennusinsinööritoimisto TIIMI Oy	SUUN.ALA ARK	TYÖ No 1.7.2025	PIIR.No YHT.HENK
www.rakennusinsinöoritoimistotimi.fi sähköp. etunimi.sukunimi@tiimipihatto.fi	PÄIVÄYS 1.7.2025	RI amk	MUUTOS