

RAKENNETYYYPIT:

US1 (U–ARVO 0,27 W/m2K)
–TERÄSBETONIELEMENTTI (80+140+80)= 300 mm


US2 (U–ARVO 0,80 W/m2K)
–KASVIHUONEKENNOLEVY, ”ITKUIKKUNA”
–ELÄINTILASSA KORVAUSILMA–IKKUNA (HARJAIKKUNA)

VK 1 (U–ARVO 0.26W/M2K)
PROTAN–VESIKATE
TERMATER– YLÄPOHJAELEMENTTI 200mm
–MINERAALIVILLAERISTE 150mm
–KERTOPUURUNKO 51x200
–HÖYRYNSULKU
–SINKITTY, MUOVIPINNOITETTU PELTI
LIIMAPUUPALKIT k 6000

AP1 (Eläintila)
–BETONI K40, 100...150mm + RAUD.VERKKO 6–150/8–200
–KONEELLISESTI TIIV. SORA TAI MURSKESORA VÄH. 200mm

AP2 (Ruokintapöytä)
–BETONI K40, 120...150mm + RAUD.VERKKO 8–200
–KONEELLISESTI TIIV. SORA TAI MURSKESORA VÄH. 200mm
–RUOKINTAKAUKALO RAKENNUSSELITYKSEN MUKAAN

Aputilat
–BETONI K30, 80...100mm + RAUD.VERKKO 6–150
–KONEELLISESTI TIIV. SORA TAI MURSKESORA VÄH. 200mm
–MAITOHUONE, BETONI K40, 120 mm +VERKKO 8–200
–EPOKSIPINNOITE RAKENNUSSELITYKSEN MUKAAN

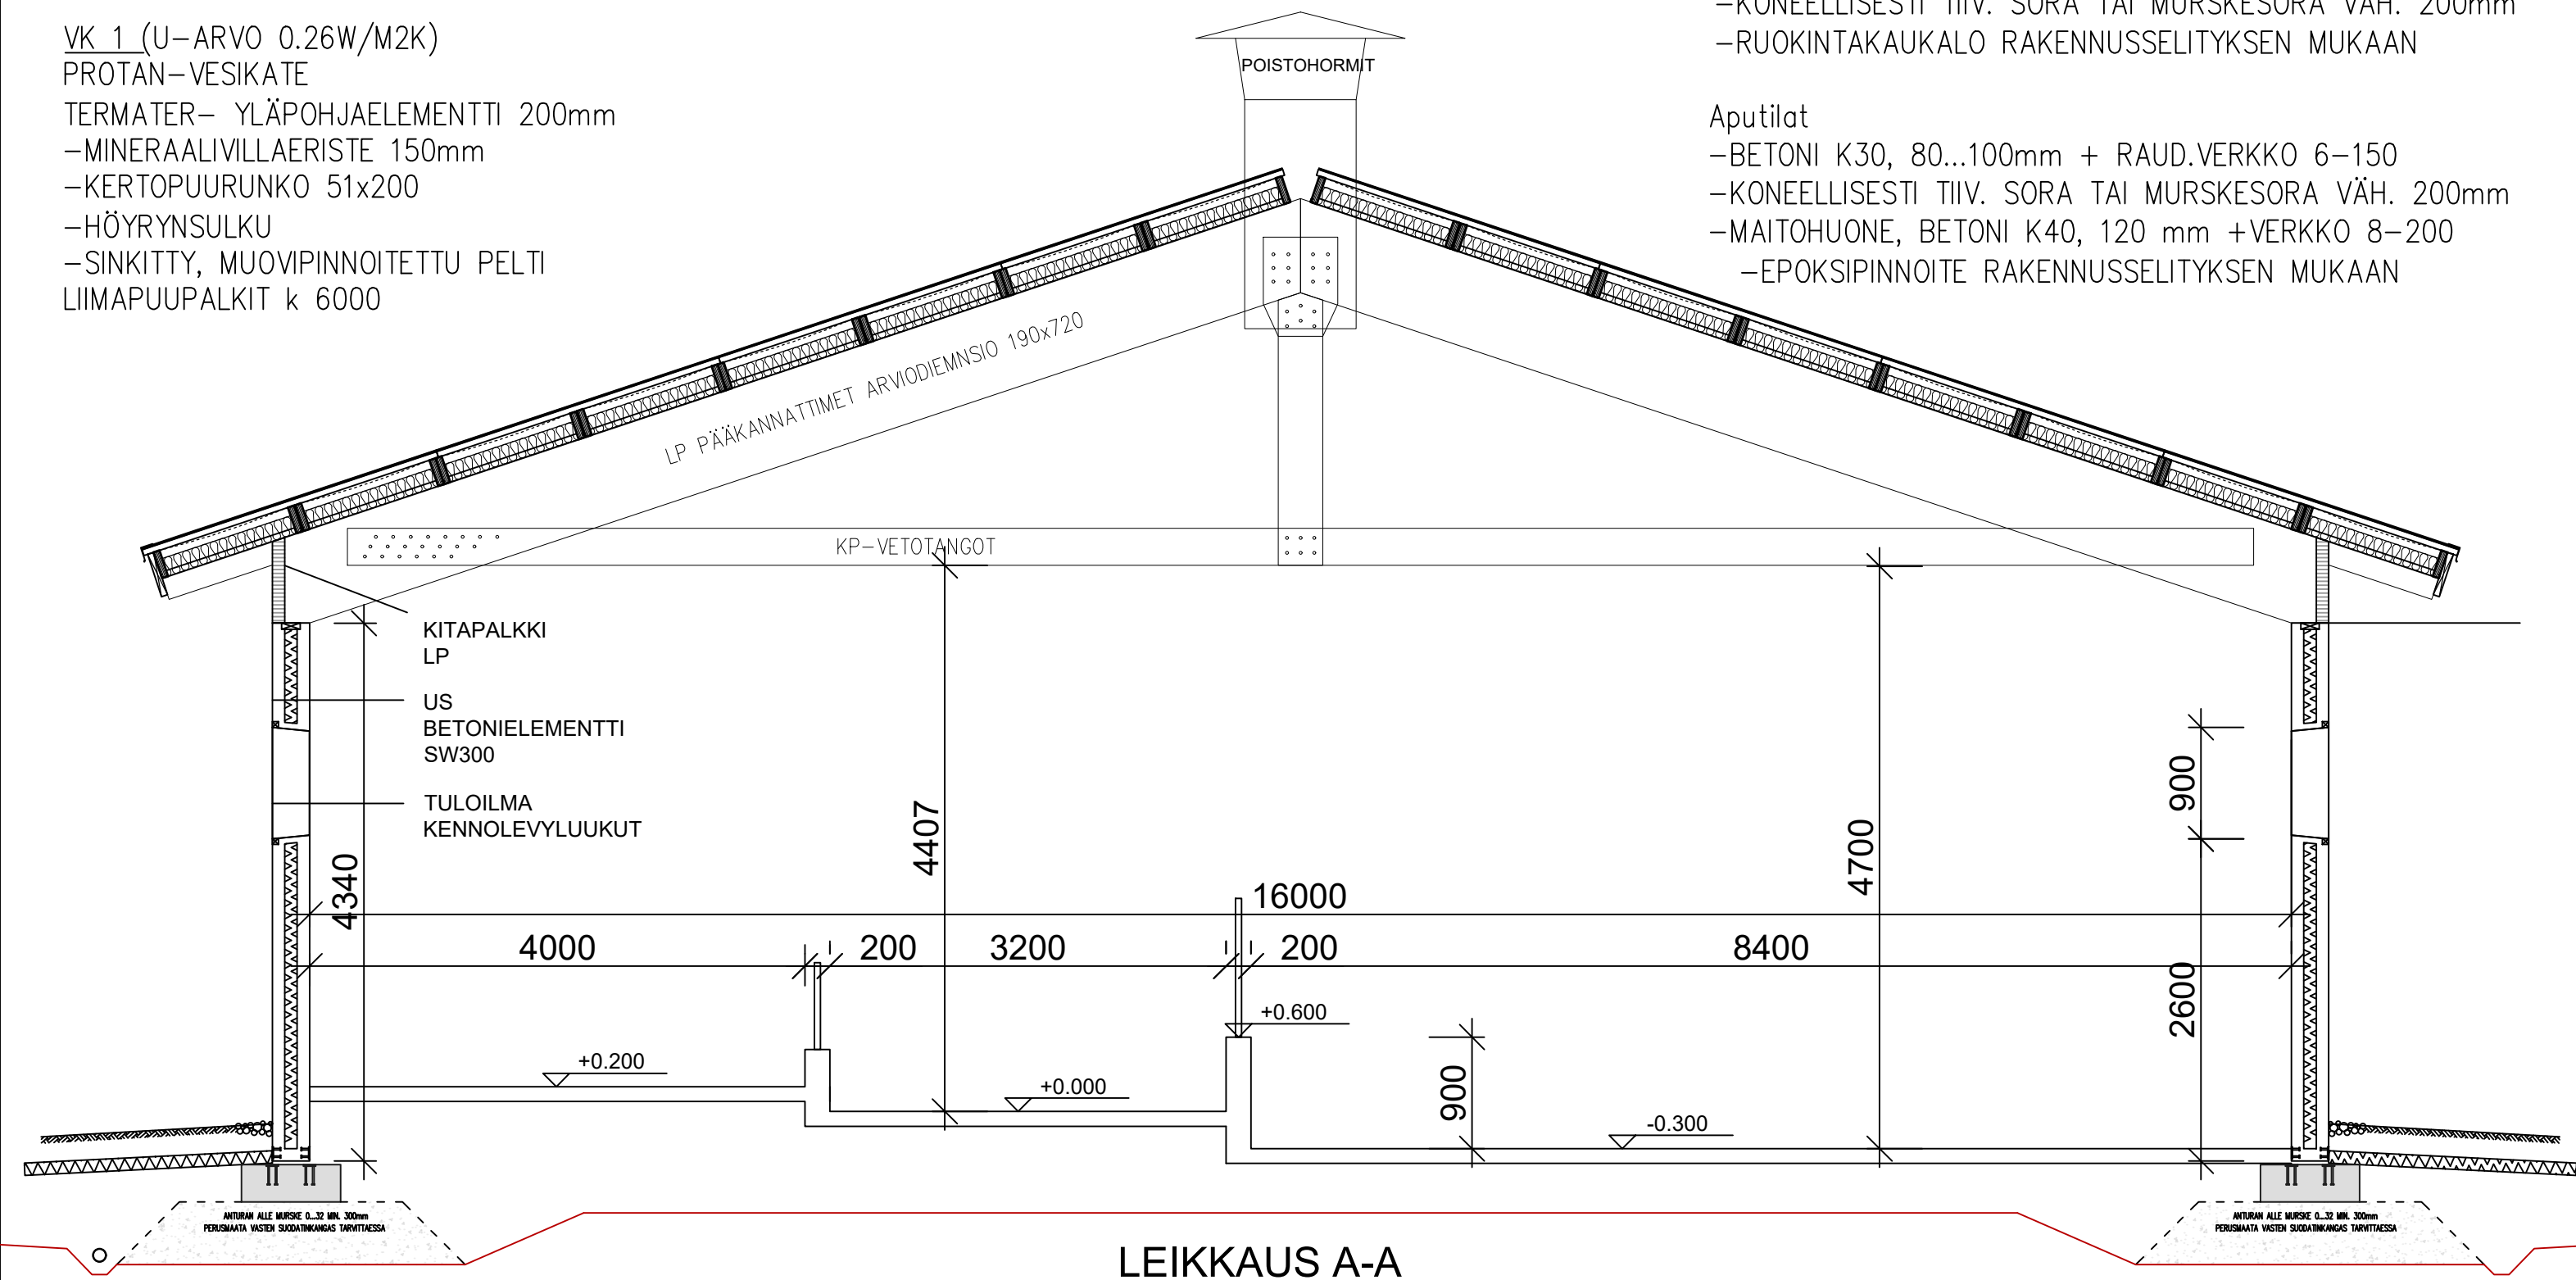

LEIKKAUS A-A

K.OSA SARAJÄRVI	KORTTELI/TILA SARAKYLÄ	TONTTI/RNo 74: 4	RAKENNUSLUVAN TUNNUS
RAKENNUSTOIMENPIDE UUDISRAKENNUS	PIIRUSTUSLAJI PÄÄPIIRUSTUS	JUOKS.No	
RAKENNUSKOHTEN NIMI JA OSOITE UMPILEHMÄPIHATTO	PIIRUSTUKSEN SISÄLTÖ LEIKKAUS	MITTAKAAVAT 1:100	
NHK–KESKUS OY Toiminnallinen suunnittelu Lautatienkatu 3, 13110 Hämeenlinna Piiittäjä: Päiväys 10.3.2025			PIIR.No ARK 04

Tekijänoikeus – Copyright NHK–KESKUS Oy. Tämän aineiston tai sen jonkin osan kopioiminen ja jäljentäminen valokopioimalla, digitoimalla, tietojärjestelmään tai tietokantaan tallentamalla taikka mitä tahansa muuta tallennus- tai jäljentämistapaa käyttäen, samoin kuin aineiston tai sen osan myyminen, vuokraaminen, lainaaminen ja muu levittäminen tai aineiston välittäminen tietoverkon välityksin on sallittu vain NHK–KESKUS Oyn antaman etukäteisen kirjallisen luvan nojalla ja luvan mukaiseen käyttöä tarkoitukseen. Aineiston luvottomasta käytöstä seuraa tekijänoikeuslain (404/1961) mukainen vahingonkorvausvelvollisuus ja rangaistusvastuu.