



PELTOA

PELTOA

PELTOA

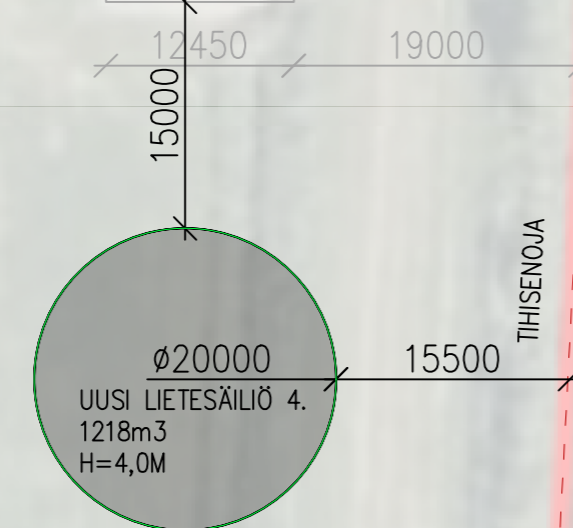

THISENOJA

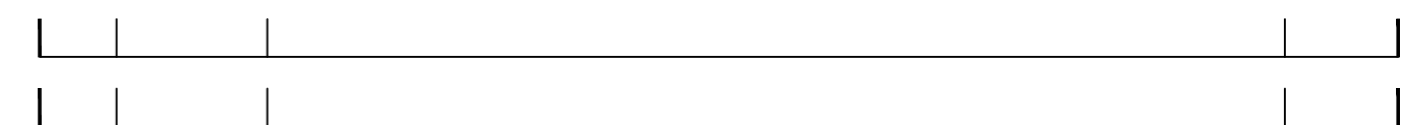

K.OSA 889	KORTTELI/TILA 407	TONTTI/RNo 3:53	RAKENNUSLUVAN TUNNUS
RAKENNUSOIMENPIDE UUDISRAKENNUS			PIIRUSTUSLAIJI PÄÄPIIRUSTUS
RAKENNUSKOHTEN NIMI JA OSOITE ETÄLIETESÄILIÖ 1000m3 TIKKANEN JARI			PIIRUSTUKSEN SISÄLTÖ ASEMAPIIRRUSTUS
NHK-KESKUS OY Toiminnallinen suunnittelu: [REDACTED] DI Lautatarhankatu 3, 13110 Hämeenlinna Puh/Fax [REDACTED] www.nhk.fi Piirtäjä: [REDACTED] Päiväys: 12.12.2025			PIIR.No ARK 02-02
			JUOKS.No MITTAKAAVAT 1:500 MUUTOS

Tekijänoikeus - Copyright NHK-KESKUS Oy. Tämän aineiston tai sen jonkin osan kopioiminen ja jäljentäminen valokopioimalla, digitoimalla, tietojärjestelmään tai tietokantaan tallentamalla taikka mitä tahansa muuta tallennus- tai jäljentämistapa käyttäen, samoin kuin aineiston tai sen osan myyminen, vuokraaminen, lainaaminen ja muu levittäminen tai aineiston välittäminen tietoverkon välityksin on sallittu vain NHK-KESKUS Oy:n antaman etukäteisen kirjallisen luvan nojalla ja luvan mukaiseen käyttötarkoitukseen. Aineiston luvattomasta käytöstä seuraa tekijänoikeuslain (404/1961) mukainen vahingonkorvausvelvollisuus ja rangaistusvastuu.