RAKENNUKSEN ALAT			
HYÖTYALA	UUSI	VANHA	YHTEENSÄ
ELÄINTILA LÄMMIN	186 m2	505+60+40 m2	791 m2
REHU- JA VARASTOTILA KYLMÄ	-(60+70+35) m2	345 m2	180 m2
YT-TILAT	-1 m2	33 m2	32 m2
YHTEENSÄ:	20m2	983 m2	1003 m2
RAKENNUKSEN KERROSALAT	UUSI	VANHA	YHTEENSÄ
NAVETTA	22 m2	1047 m2	1069 m2
RAKENNUKSTEN TILAVUUS			
NAVETTA	66 m3	4700 m3	4766 m3

Merkintä	Selite
(viiva)	Palo-osastoinnin raja
PP	Paloposti
JS	Jauhesammutin
▶	Poistumistie
▶◀	Valaistut poistumistiekyltit
EPT	Eläinten poistumistie, jälkiheijastavat kyltit
SPtu	Savunpoiston korvausilman laukaisu
SPpo	Savunpoiston laukaisu

WC-VEDET OHJATAAN 5m3 UMPISÄILIÖÖN. UMPISÄILIÖ VARUSTETAAN YLITÄYTÖN ILMAISIMELLA.

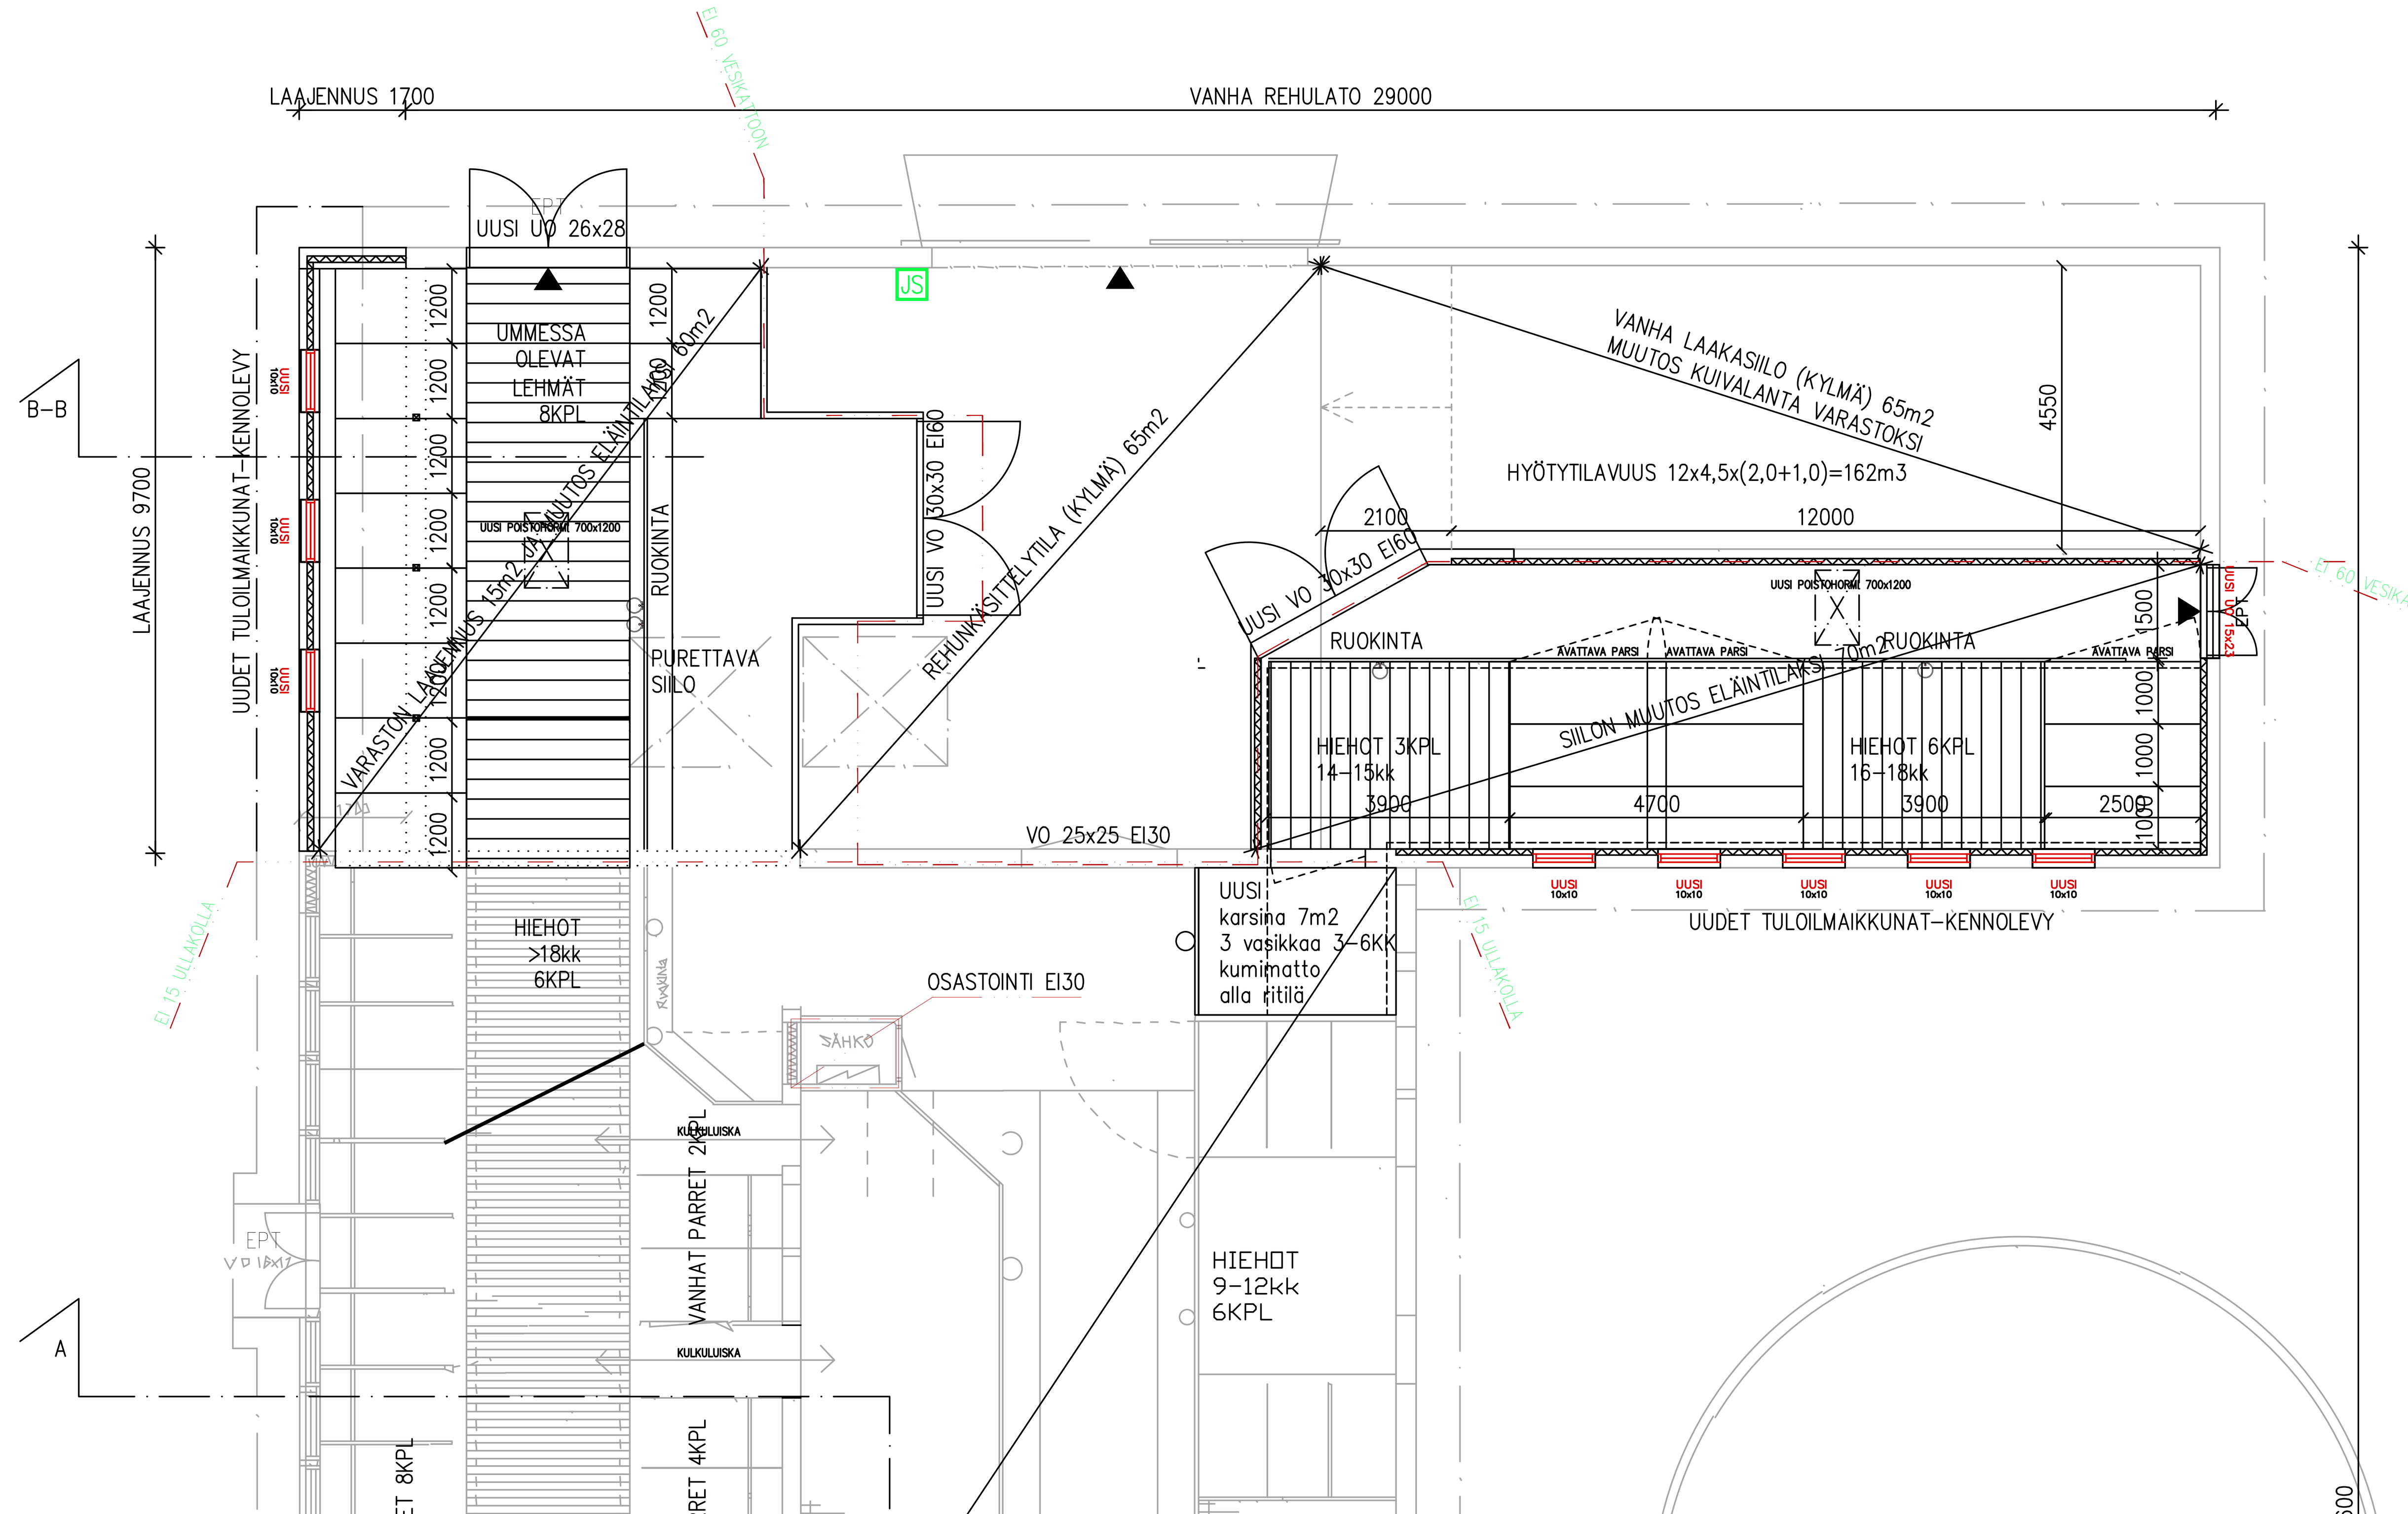

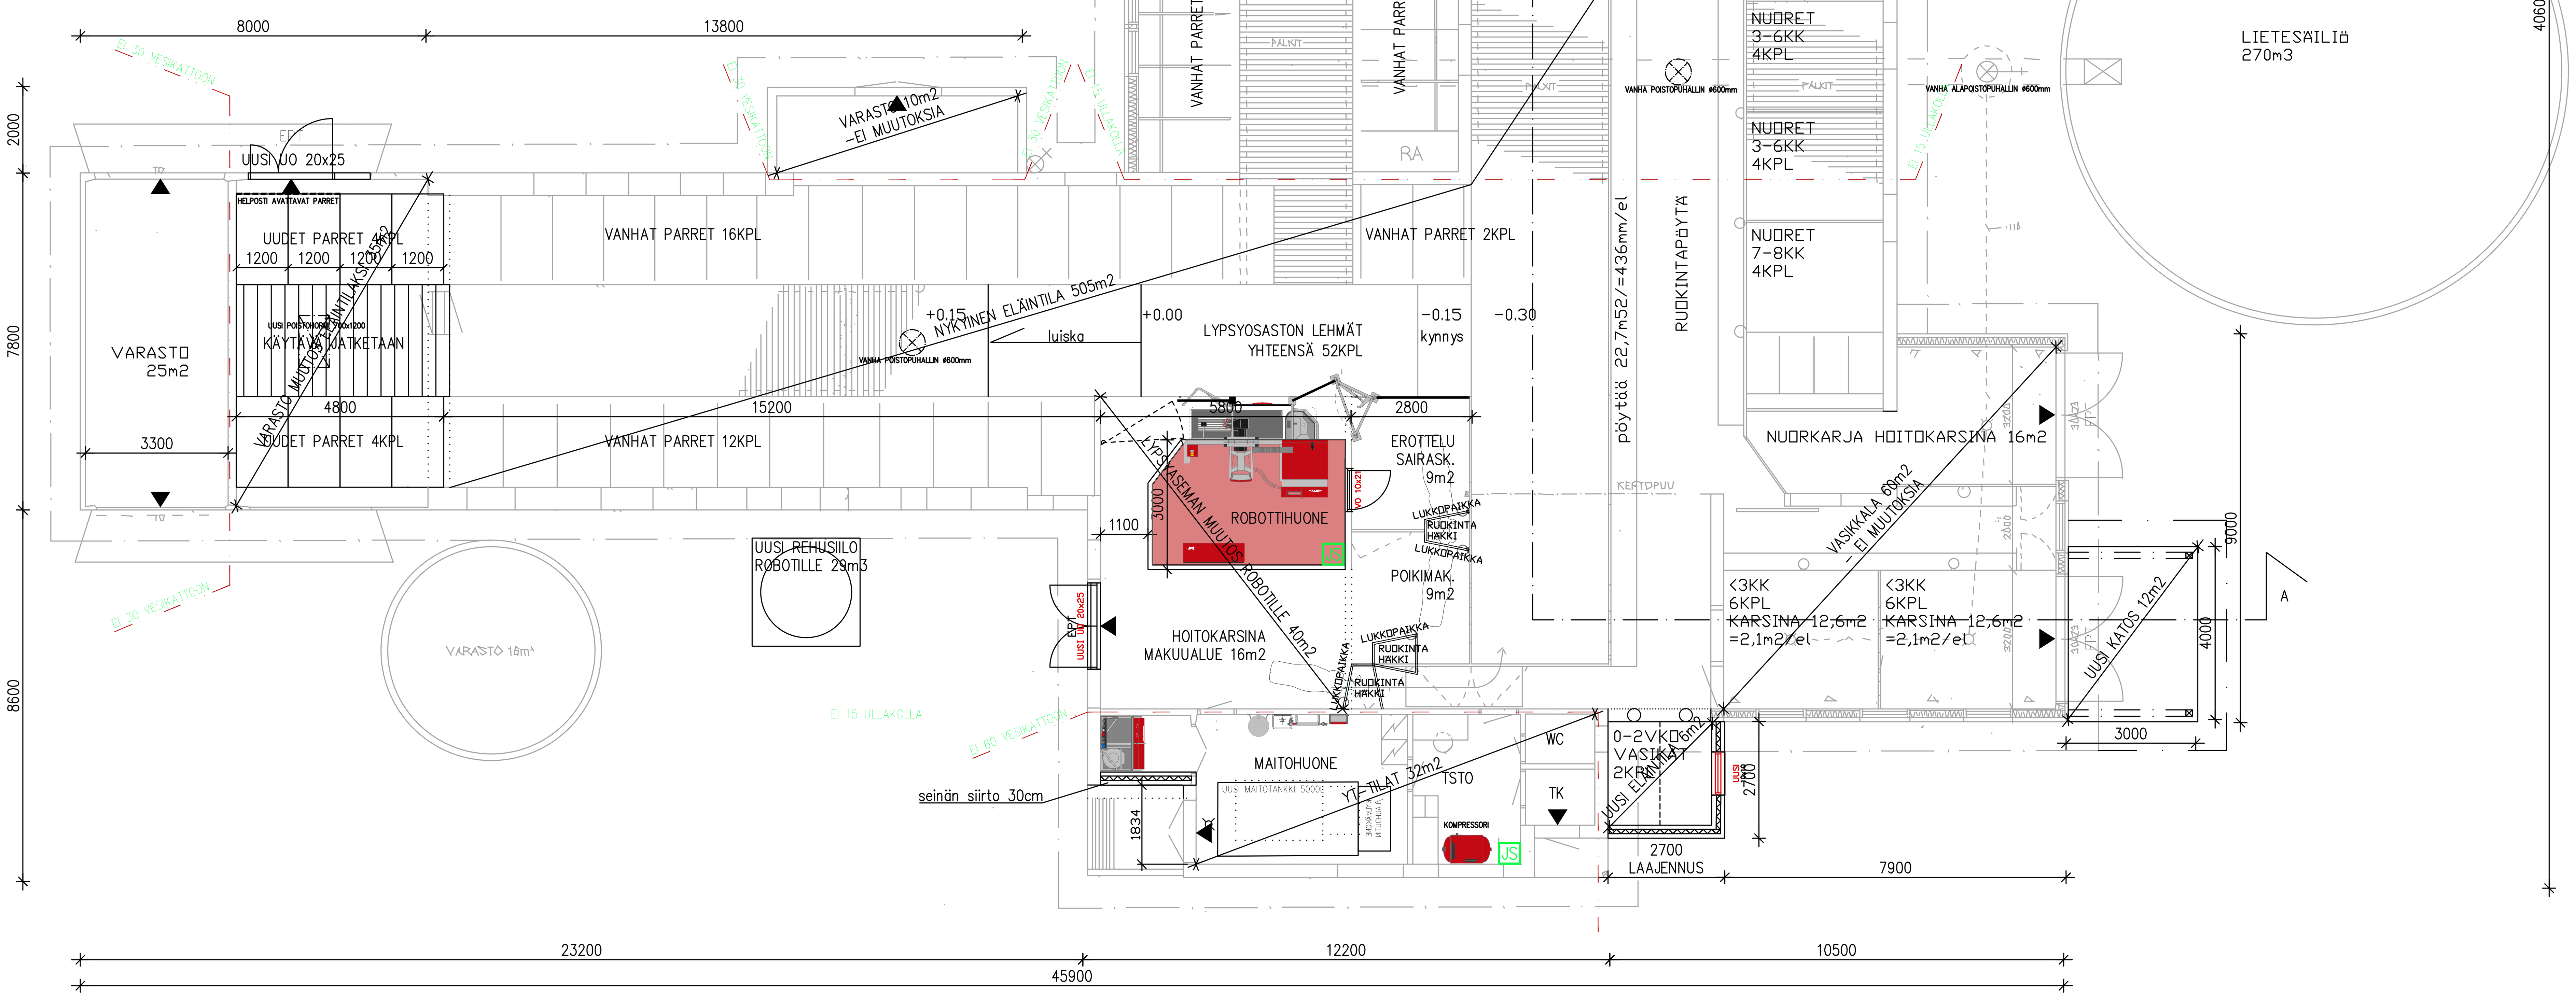

ELÄINMÄÄRÄT :

LYPSYLEHMÄT	52KPL
UMMESSAOLEVAT	8KPL
VASIKAT <6KK	25KPL
NUORET 6-12KK	10KPL
HIEHOT >12KK	15KPL

PALOTEKNINEN SELVITYS:

RAKENNUKSEN PALOLUOKKA P3
PALOVAARALLISUUSLUOKKA 1
SUOJAUSTASO 1
PALOKUORMA < 600 MJ/m2
OSASTOIVAT RAKENTEET EI 30 / EI60
YLÄPOHJAN OSASTOINTI EI15 < 400 m2
POISTUMISREITIN PITUUS < 45m

RAKENNUKSEN ALKUSAMMUTUKSEEN KÄYTETÄÄN 6 kg:n NESTE-/JAUHESAMMUTTIMIA 1KPL/300m2

ELÄINTEN KYTKINLAITTEIDEN ON MAHDOLLISTETTAVA ELÄINTEN VAPAUTTAMINEN SARJANA. KULKUREITIN PITUUS LÄHIMPÄÄN ULOSKÄYTÄVÄÄN SAA OLLA ENINTÄÄN 45 m.

PELASTUSLAIN EDELLYTTÄMÄÄ OMATOIMISTA VARAUTUMISTA VARTEN TÄLLE RAKENNUKSELLE LAADITAAN PELASTUSSUUNNITELMA, JOSSA ESITETÄÄN MM. POISTUMISTIEMERKINTÖJEN TARKEMMAT TYYPITYKSET.

SOSIAALITILOIHIN, ELÄINTILAAN SEKÄ ULLAKOLLE ASENNETAAN SAVUUN REAGOIVA PALONILMAISULAITTEISTO TAI VASTAAVAN TURVALLISUUSTASON ANTAVA MUU LAITTEISTO.
HÄLYTYS OHJAUDUTTAVA AUTOMAATTISESTI ALKUSAMMUTUKSESTA VASTUUSSA OLEVILLE HENKILÖILLE. PALONILMAISULAITTEISTOLLE TEHTÄVÄ KUNNOSSAPITO-OHJELMA.

OLEMASSA OLEVAAN RAKENNUKSEEN TEHTÄVÄ SÄHKÖASENNUSTEN TARKASTUS JA PUUTTEET KORJATTAVA. TARKASTUKSEN TEKIJÄ TURVALLISUUS- JA KEMIKAALIVIRASTON VALTUUTTAMA TARKASTAJA TAI TARKASTUSLAITOS.

VIKAVIRTASUOJAUS TOTEUTETTAVA KOKO RAKENNUKSEEN.

SAVUNPOISTO:

OLEMASSA OLEVAN ELÄINTILAN SAVUNPOISTO PUHALTIMILLA.
KORVAUSILMA OVI JA IKKUNA-AUKOISTA, SEKÄ TULOILMA VÄLIKATON KAUTTA (~2/3 KATON PINTA-ALASTA)

UUSIEN ELÄINTILOJEN SAVUNPOISTO HORMIEN AVULLA.
SAVUNPOISTOON VAADITTAVA PINTA-ALA VÄH. 1% ELÄINTILAN LATTIAPINTA-ALASTA.

A	10.11.2025	PALO-OSASTOINNIT, HOITOKARSINAT, EL.MÄÄRÄT	JAA

K.OSA: SOTKAJÄRVI — KORTTELI/TILA: KOVALA — TONTTI/RNo: 16:30	RAKENNUSLUVAN TUNNUS
RAKENNUSTOIMENPIDE: MUUTOS JA LAAJENNUS	PIIRUSTUSLAJI: PÄÄPIIRUSTUS — JUOKS.No
RAKENNUSKOHTEEN NIMI JA OSOITE: ELÄINSUOJA TIKKANEN JARI [redacted] 91600 UTAJÄRVI	PIIRUSTUKSEN SISÄLTÖ: POHJAPIIRRUSTUS — MITTAKAAVAT: 1:100
NHK-KESKUS OY Toiminnallinen suunnittelu: [redacted] DI Lautatarhankatu 3, 13110 Hämeenlinna Puh/Fax [redacted] www.nhk.fi Piirtäjä: Päiväys: [redacted]	PIIR.No: ARK 03 — MUUTOS

Tekijänoikeus – Copyright NHK-KESKUS Oy. Tämän aineiston tai sen jonkin osan kopioiminen ja jäljentäminen valokopioimalla, digitoimalla, tietojärjestelmään tai tietokantaan tallentamalla taikka mitä tahansa muuta tallennus- tai jäljentämistapaa käyttäen, samoin kuin aineiston tai sen osan myyminen, vuokraaminen, lainaaminen ja muu levittäminen tai aineiston välittäminen tietoverkon välityksin on sallittu vain NHK-KESKUS Oy:n antaman etukäteisen kirjallisen luvan nojalla ja luvan mukaiseen käyttötarkoitukseen. Aineiston luvattomasta käytöstä seuraa tekijänoikeuslain (404/1961) mukainen vahingonkorvausvelvollisuus ja rangaistusvastuu.