



JULKISIVU ETELÄÄN (PIHASIVU)



JULKISIVU ITÄÄN

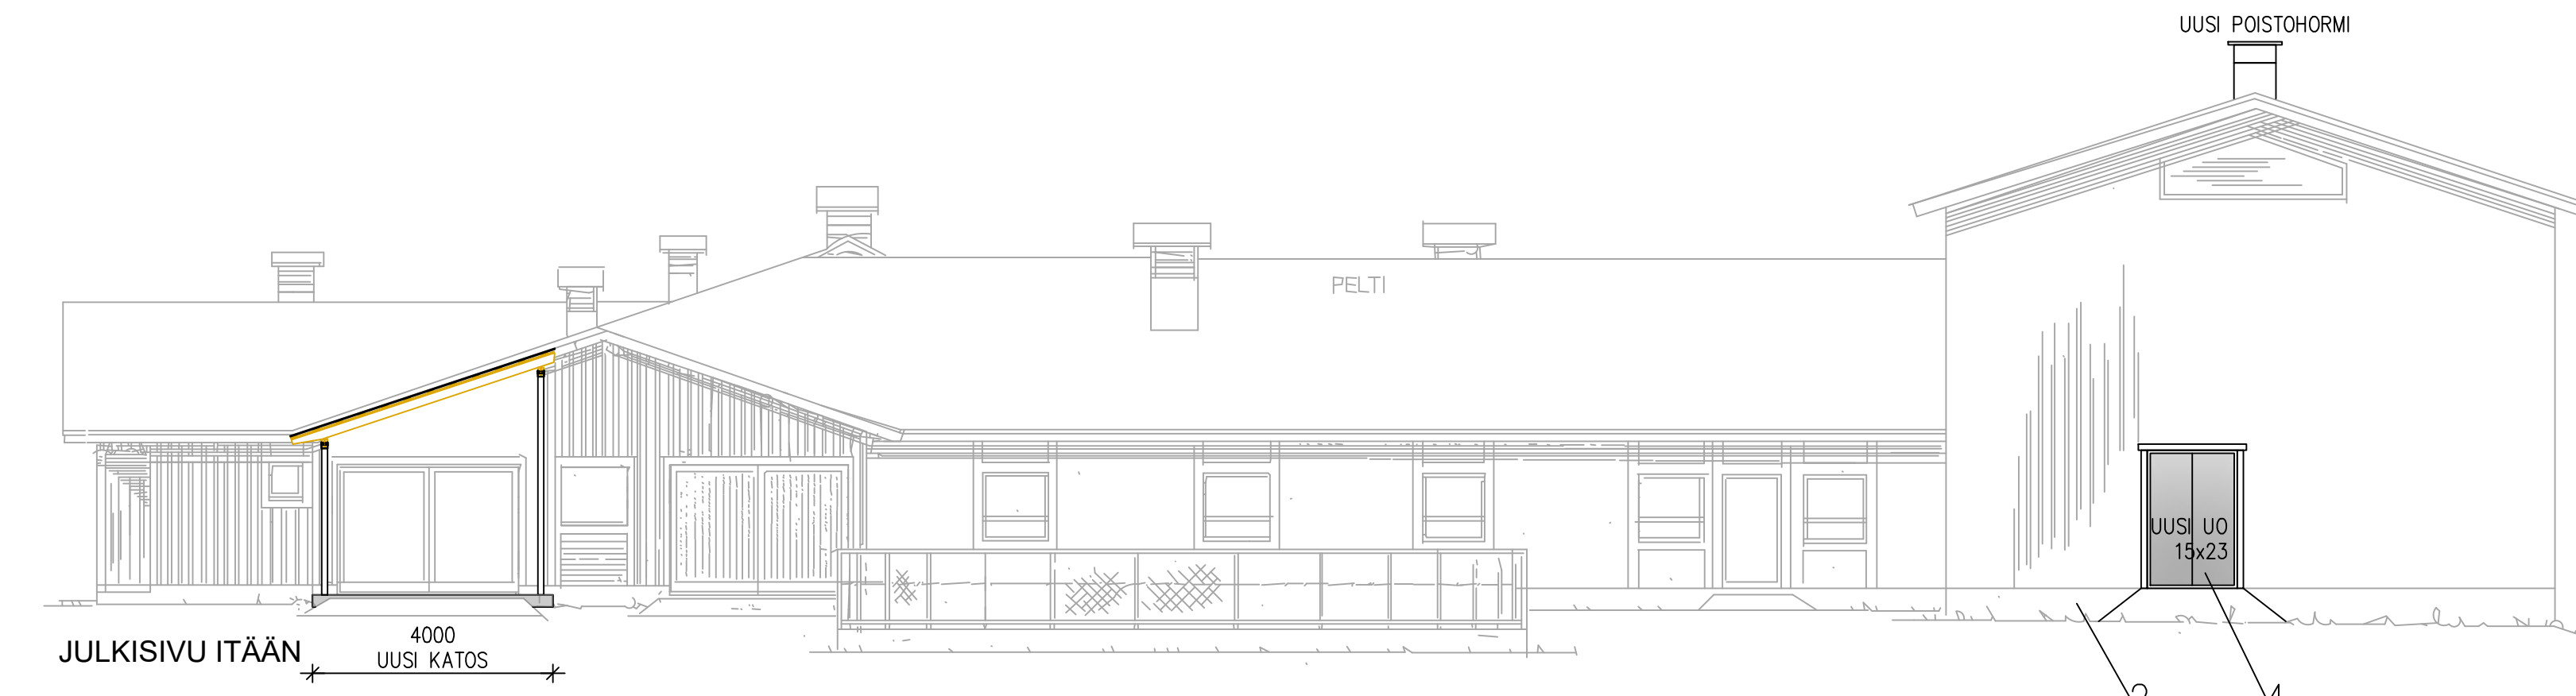


JULKISIVU POHJOISEEN

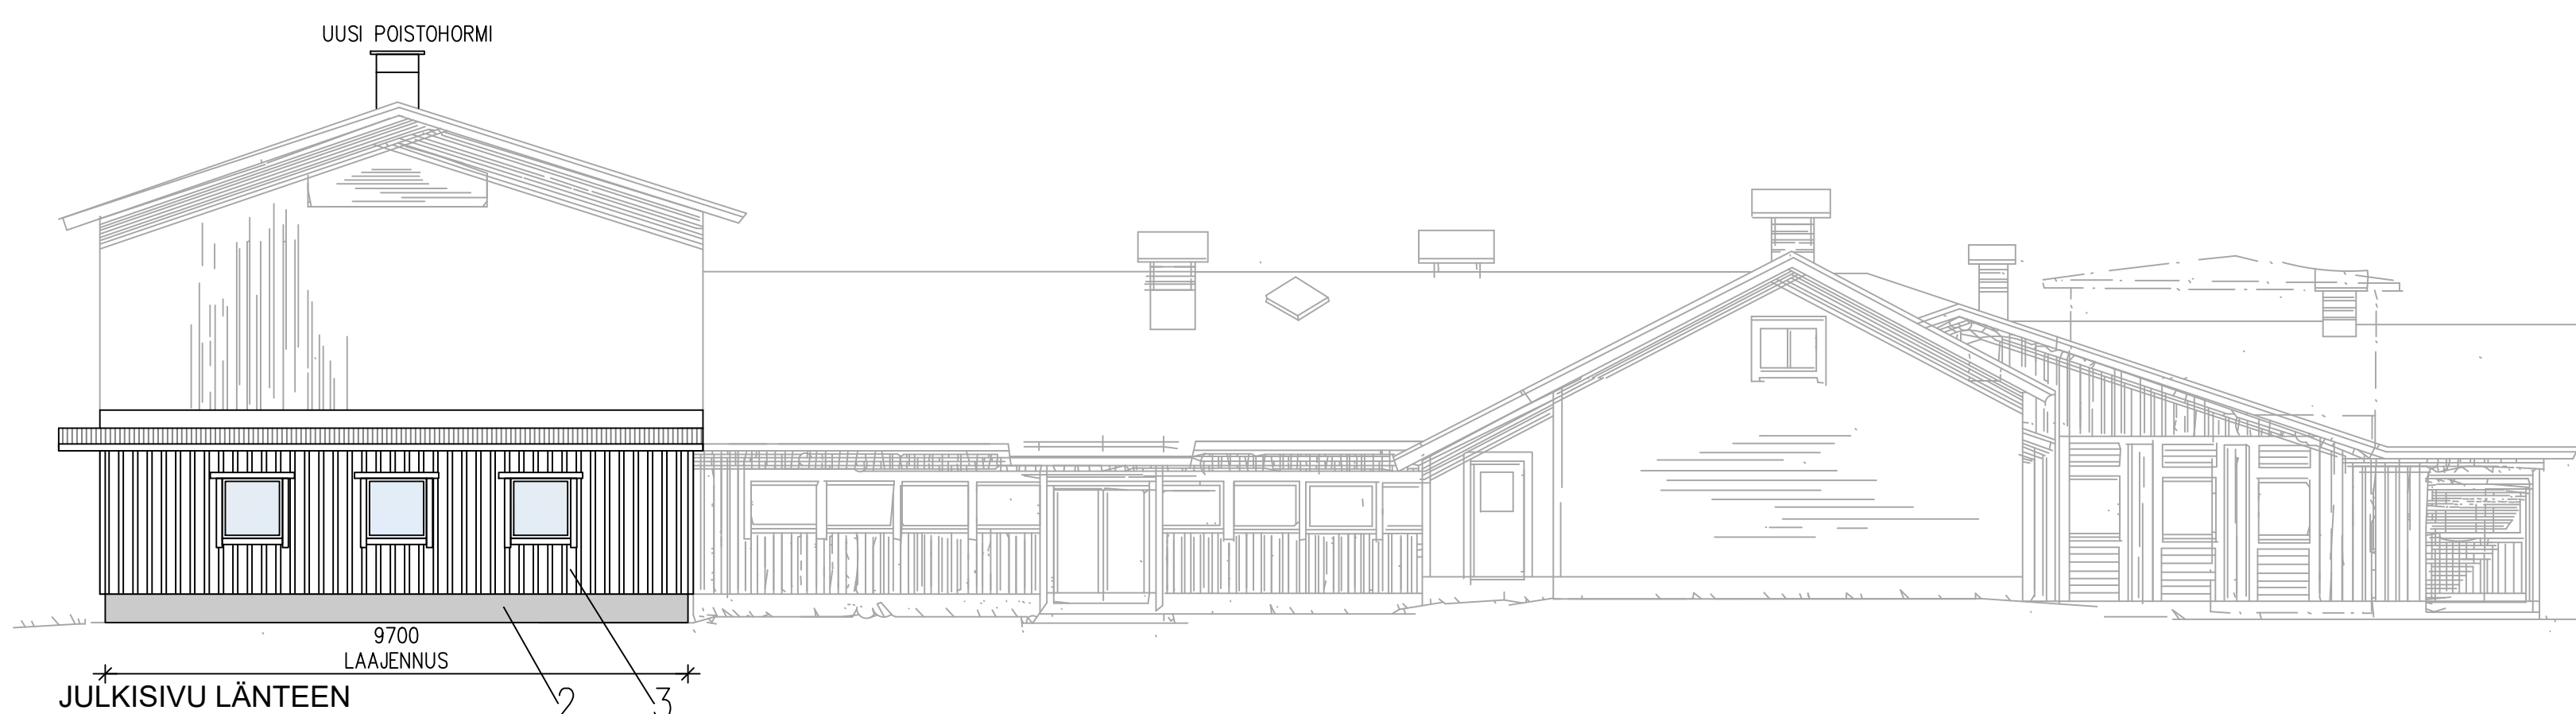

JULKISIVU LÄNTEEN

JULKISIVUMATERIAALIT JA VÄRIT:

1. PROFIILIPELTIKATE, tumma ruskea
2. SOKKELIT, betoni, sileä, harmaa
3. ULKOSEINÄT, puuverhous, punamulta
4. KÄYNTI- JA PARIOVET, metallirakenteinen, tumma ruskea
5. TUULOILMALUUKUT, KENNOLEVY, VALOALÄPÄISEVÄ
6. RÄYSTÄSLAUDAT, VIIMEISTELYLISTAT JA PELLITYKSET, valkoinen

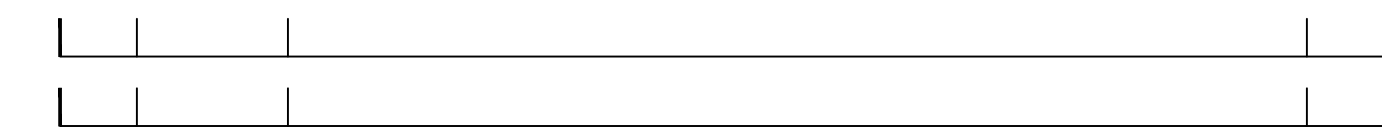

K.O.S.A SÖTKAJÄRVI	KÖRTTI/TILA KOVALA	TONTTI/Rno 16:30	RAKENNUSLUVAN TUNNUS
RAKENNUSLOMPPU MUUTOS JA LAAJENNUS		PIRUSTUSLAJI PÄÄPIIRUSTUS	
RAKENNUSKOHTIEN NIMI JA OSOITE ELÄINSUOJA TIKKANEN JARI 91600 UTAJÄRVI		PIRUSTUKSEN SISÄLTÖ JULKISIVUT	JUOKS.No MITTAKAAVAT 1:100
NHK-KESKUS OY Toiminnallinen suunnittelu: [redacted] DI Lautatorhanku 3, 13110 Hämeenlinna Puh/Fax: [redacted] www.nhk.fi		PIR.No ARK 05	MUUTOS

Tekijänoikeus - Copyright NHK-KESKUS OY. Tämän aineiston tai sen jokin osan kopiointi ja jäljentäminen valokopioimalla, digitaalisella, tietojärjestelmällä tai tietokantalla tallentamalla tai muulla tavalla tallentamalla tai jäljentämällä on sallittu vain NHK-KESKUS OY:n antaman etukäteisen kirjallisen luvan nojalla ja luvan mukaisesti käyttöä varten. Aineiston luvattomasta käytöstä seuraa tekijänoikeuslain (404/1961) mukainen vahingonkorvausvelvollisuus ja rangaistusvastuu.