


A - A

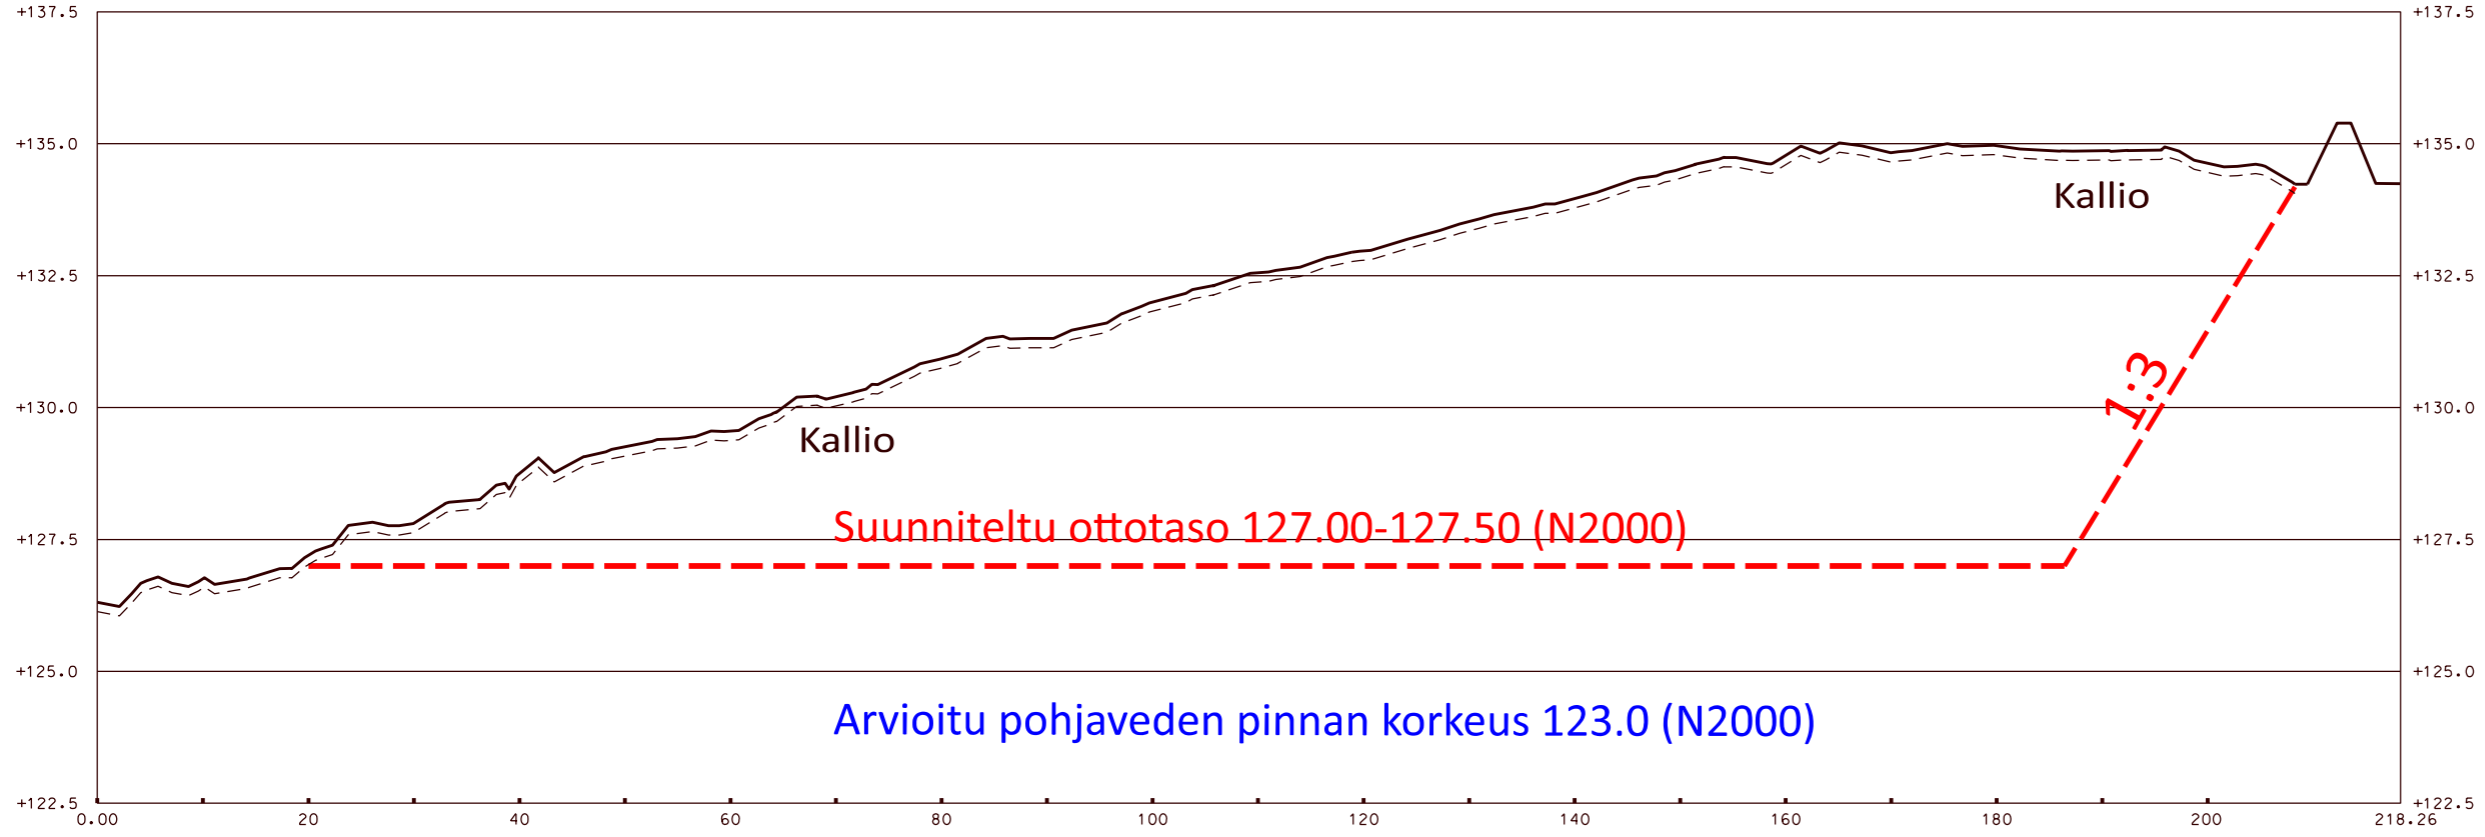

B - B



KALLIOAINEKSEN OTTOSUUNNITELMA		
KOTAKUMMUN KALLIOALUE METSÄHALLITUS METSÄTALOUS Oy PUDASJÄRVI		LEIKKAUKSET
Mittakaava: 1:100 / 1:500	Pvm: 11.5.2026	
Korkeusjärjestelmä: N 2000	Koordinaattijärjestelmä: ETRS TM-35	
Maaostotyöt ja suunnittelu: <i>Juha Lehto</i>		

