





KIINTEISTÖTUNNUS 139-407-226-4		VIRANOMAISTEN MERKINTÖJÄ VARTEN	
RAKENNUSTOIMINTAPIDEE		PIRUSTUSLAI GEO	KOORDINAATTI- JA KORKEUSJÄRJESTELMÄ ETRS-TM35 ja N2000
TYÖN NIMI Kuljetus Häkkilä Oy Kotiranta Kuivajoentie 1367 II		PIRUSTUKSEN SISÄLTÖ Yleiskartta	SUUNDE 1:100 000 (A3)
ROVANIEMI 18.2.2026		Hyv. Tark. Suun.	250110 GEO 500

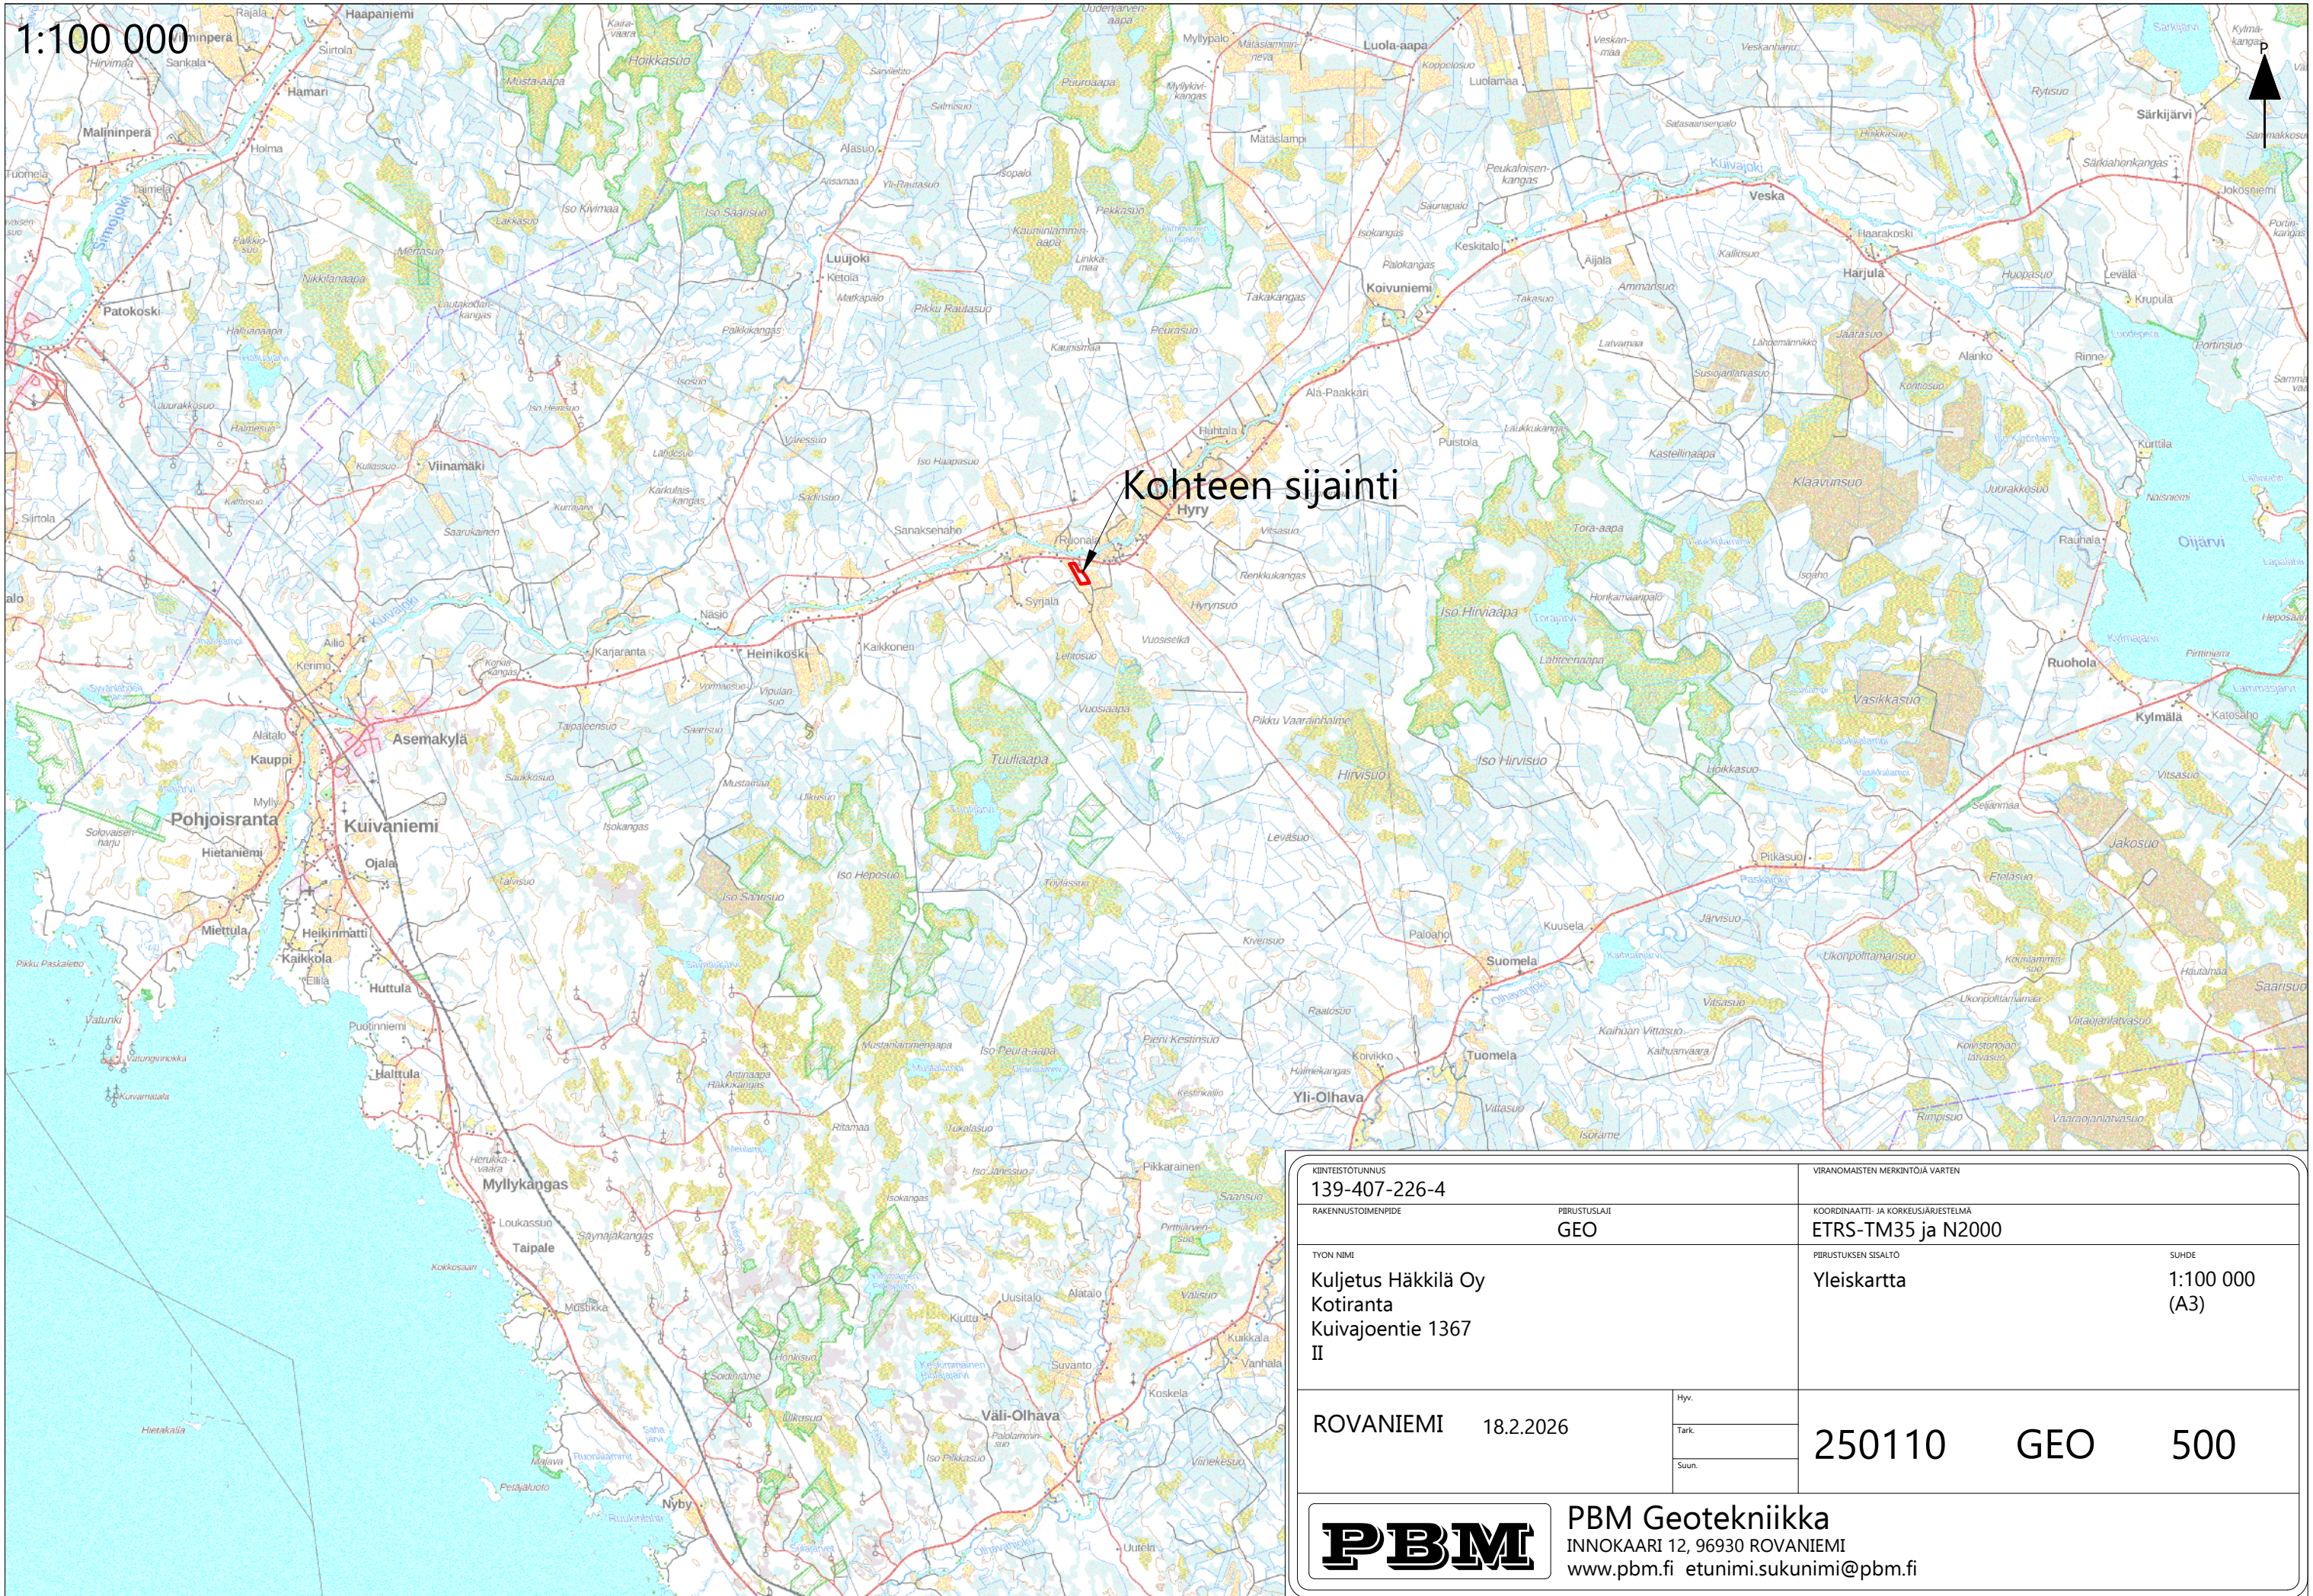


PBM Geotekniikka
INNOKAARI 12, 96930 ROVANIEMI
www.pbm.fi etunimi.sukunimi@pbm.fi

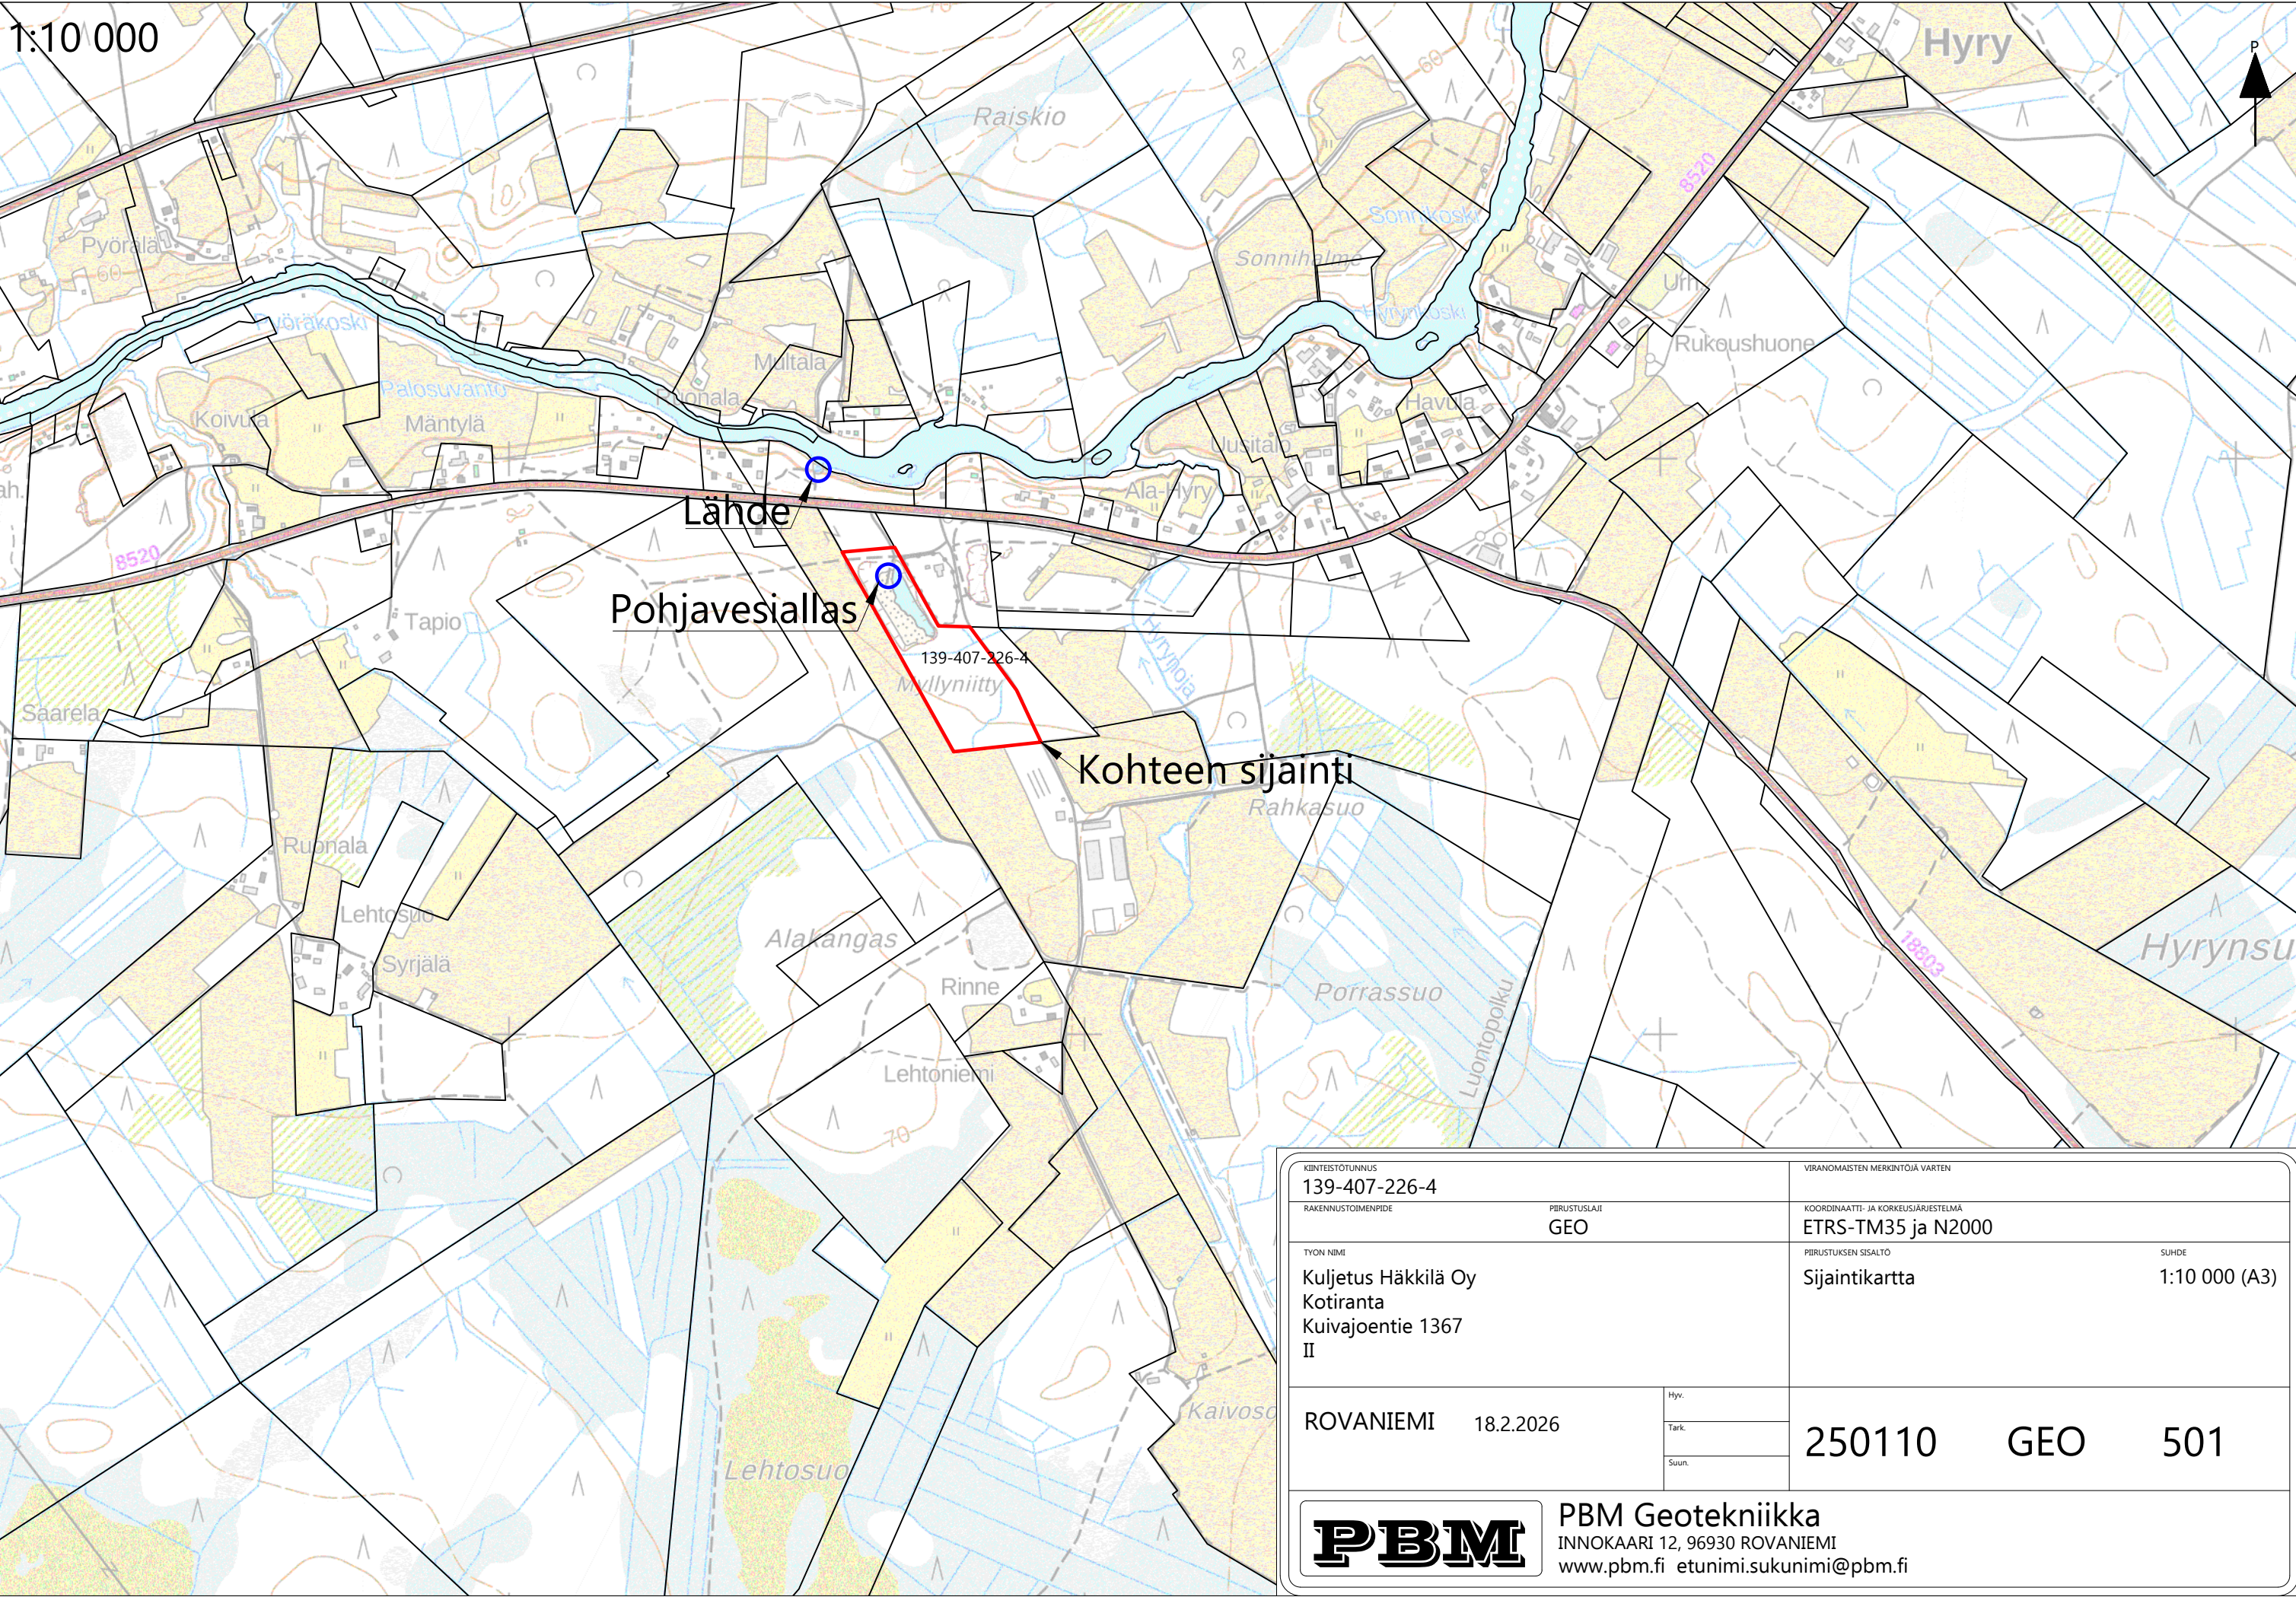

KINTEISTÖTUNNUS 139-407-226-4		VIRANOMAISTEN MERKINTÖJÄ VARTEN	
RAKENNUSTOIMENPIDE		KOORDINAATTI- JA KORKEUSJÄRJESTELMÄ ETRS-TM35 ja N2000	
PIIRUSTUSLAIJI GEO		PIIRUSTUKSEN SISÄLTÖ Sijaintikartta	
TYÖN NIMI Kuljetus Häkklä Oy Kotiranta Kuivajoentie 1367 II		SUHDE 1:10 000 (A3)	
ROVANIEMI 18.2.2026		250110 GEO 501	
		Hyy. Tark. Suun.	

1:100 000

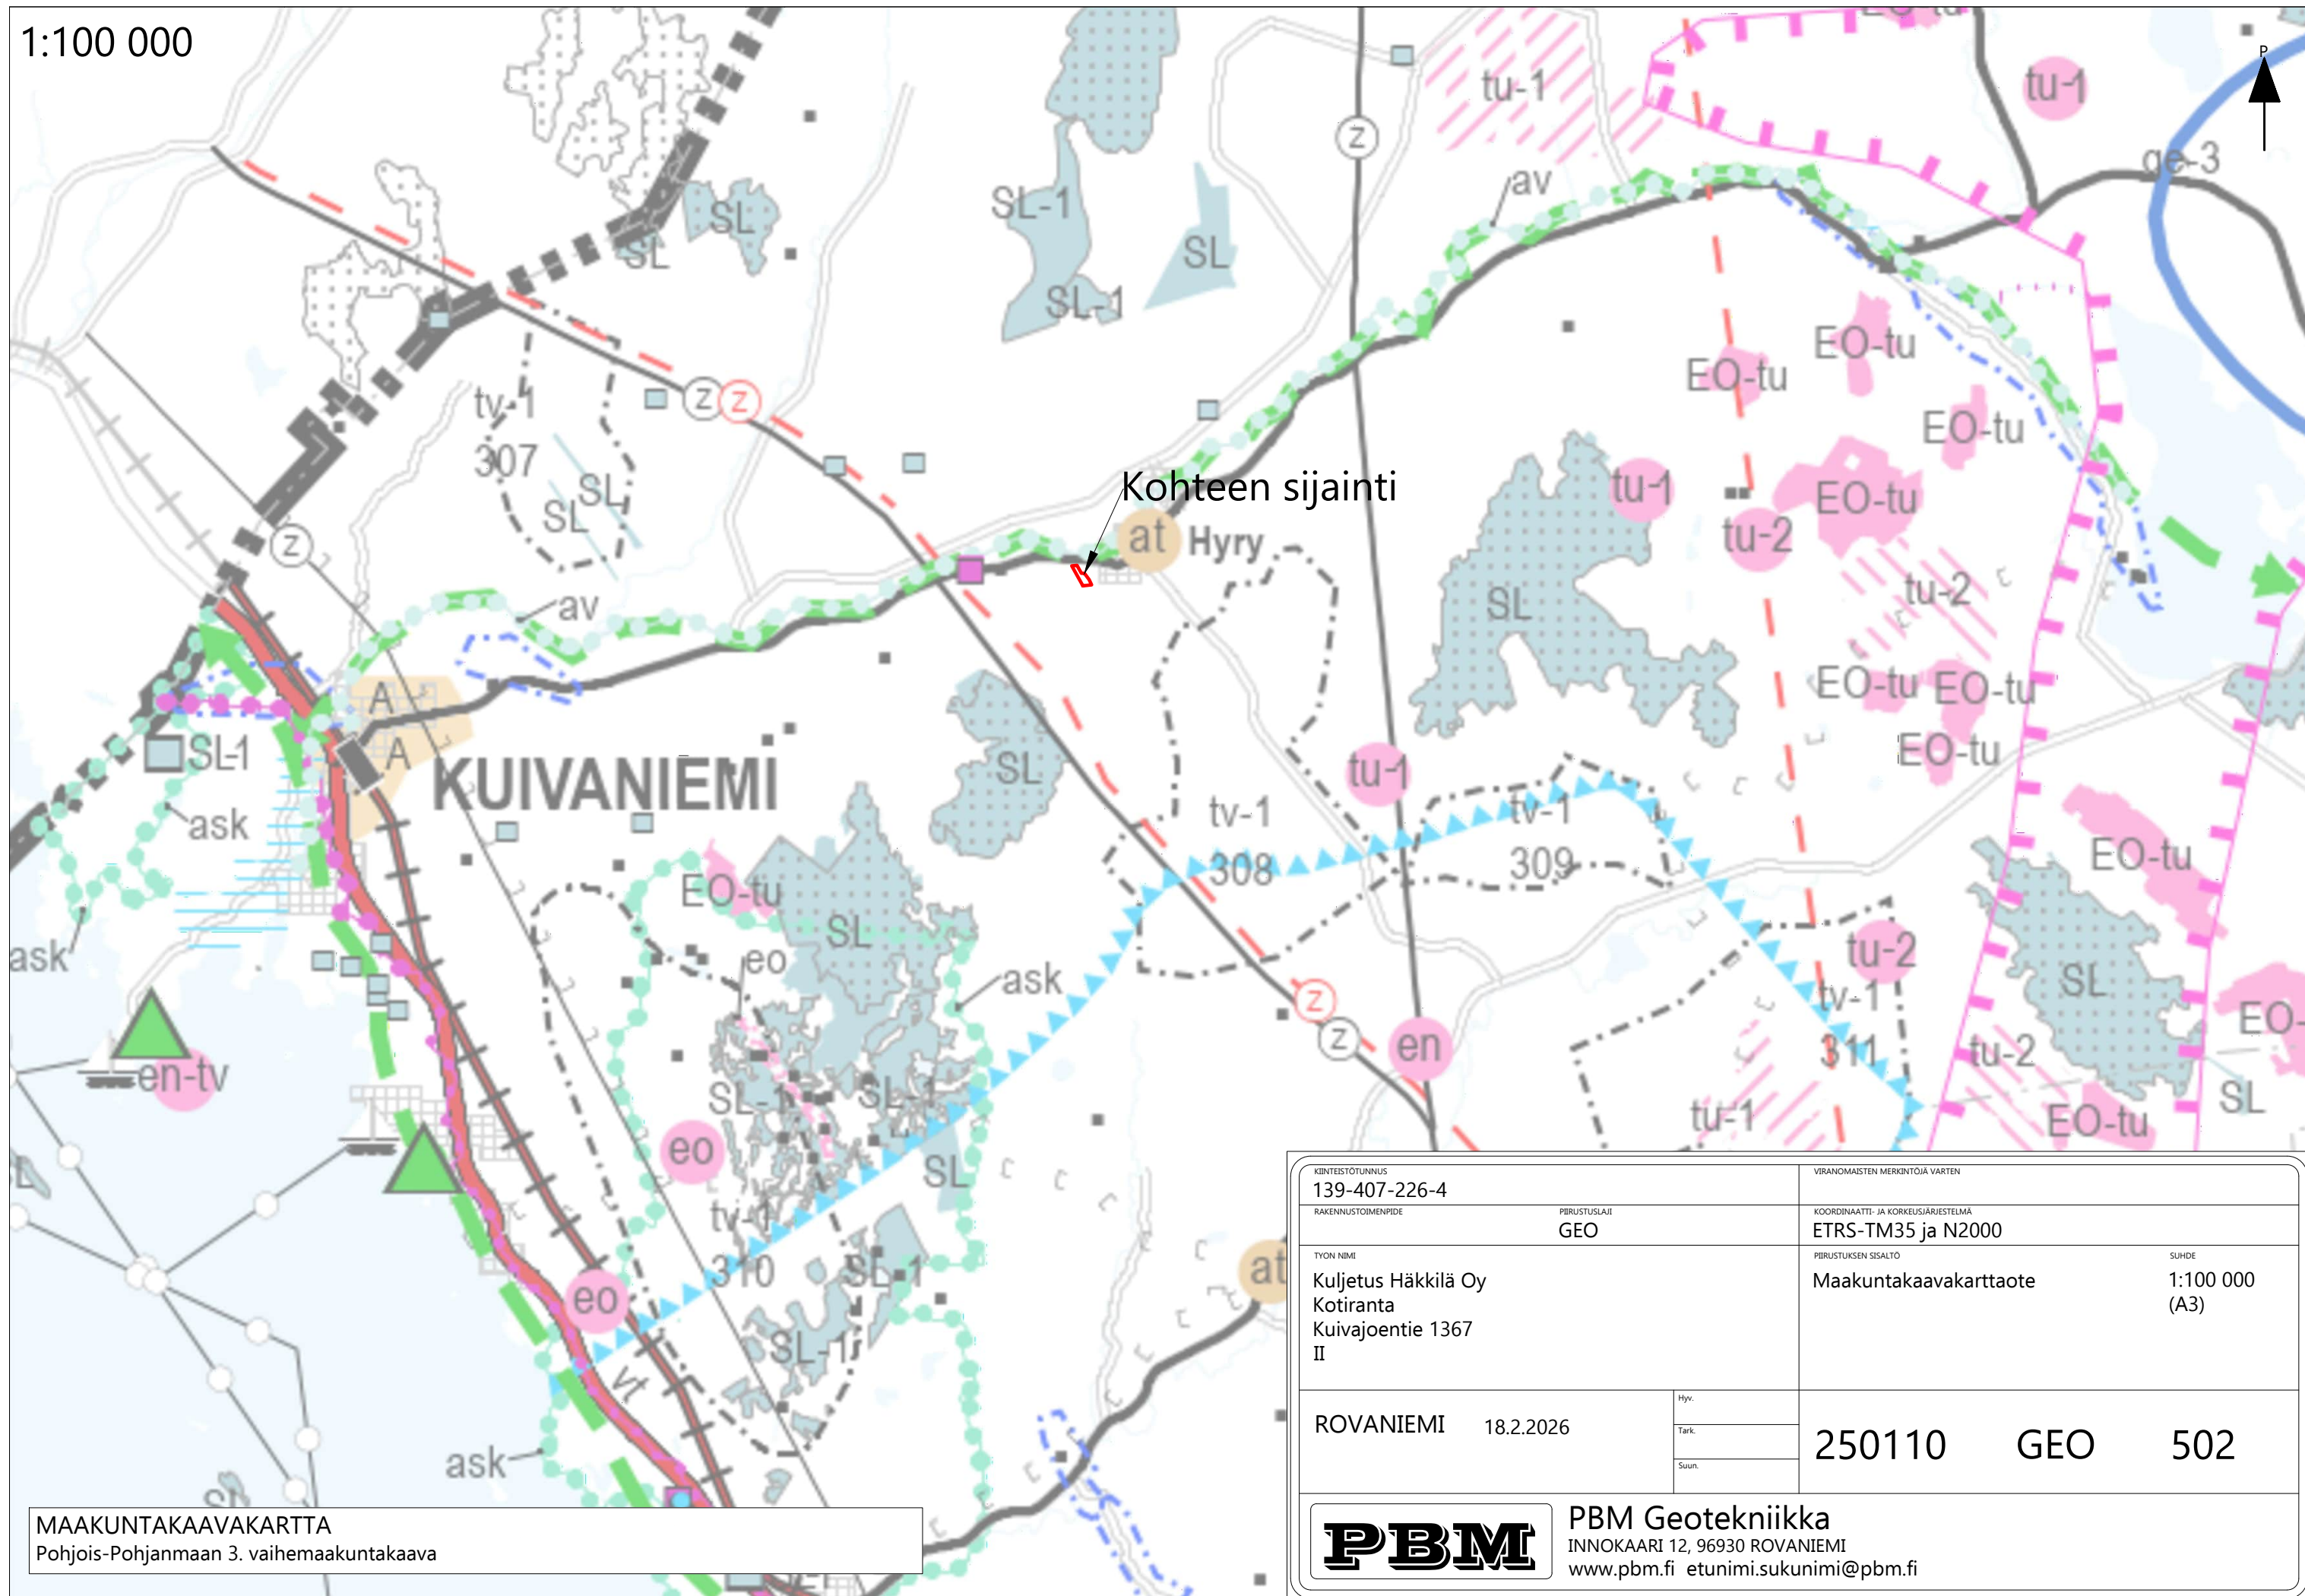

MAAKUNTAKAAVAKARTTA
Pohjois-Pohjanmaan 3. vaihemaakuntakaava

KINTEISTÖTUNNUS 139-407-226-4		VIRANOMAISTEN MERKINTÖJÄ VARTEN	
RAKENNUSTOIMENPIDE		KOORDINAATTI- JA KORKEUSJÄRJESTELMÄ ETRS-TM35 ja N2000	
PIIRUSTUSLAI GEO		PIIRUSTUKSEN SISÄLTÖ Maakuntakaavakarttaote	
TYÖN NIMI Kuljetus Häkklä Oy Kotiranta Kuivajoentie 1367 II		SUHDE 1:100 000 (A3)	
ROVANIEMI 18.2.2026		250110 GEO 502	
		Hyy. Tark. Suun.	

PBM

PBM Geotekniikka
INNOKAARI 12, 96930 ROVANIEMI
www.pbm.fi etunimi.sukunimi@pbm.fi



MERKINNÄT

- Suunnittelalueen raja
- - - Ottamisalueen raja
- Korkeuskäyrä 0.2 m
- Korkeuskäyrä 1.0 m
- ⊥ Poikkileikkaus
- ⊙ +57,5 Ottotaso
- Ottamissuunta
- ▨ Pintamaiden välivarastointi

OTTAMISUUNNITELMA

Suunnittelalueen pinta-ala yhteensä 3,6 ha, josta ottamisalue 2,5 ha
Ottomäärä yhteensä 115 000 m³ ja pintamaita arviolta 5000 m³.
Alin suunniteltu ottotaso +57.50
Ottosyvyys 6,5...8,5 m, noin 4,0 m vesipinnan alta
Ottamistoiminnan aikana muodostuneet luiskat muotoillaan kaltevuuteen 1:3.
Vanhaa ottoaluetta käytetään kasojen varastointiin ja tukitoimintojen alueena.
Pintamaiden läjitys ottoalueen reunoille ja vanhalle ottoalueelle ja hyötykäyttö maisemointiin.

KIINTEISTÖTUNNUS
139-407-226-4

RAKENNUSTOIMENPIDE

PIIRUSTUSLAIJI
GEO

TYÖN NIMI
Kuljetus Häkklä Oy
Kotiranta
Kuivajoentie 1367
II

ROVANIEMI 18.2.2026

Hyv.

Tark.

Suun.

VIRANOMAISTEN MERKINTÖJÄ VARTEN

KOORDINAATTI- JA KORKEUSJÄRJESTELMÄ
ETRS-TM35 ja N2000

PIIRUSTUKSEN SISÄLTÖ
Ottamissuunnitelmakartta

SUUNDE
1:2000 (A3)


250110 GEO 506

PBM

PBM Geotekniikka
INNOKAARI 12, 96930 ROVANIEMI
www.pbm.fi etunimi.sukunimi@pbm.fi

Leikkaus A-A

PITUUSLEIKKAUS:
1:1000/1:100

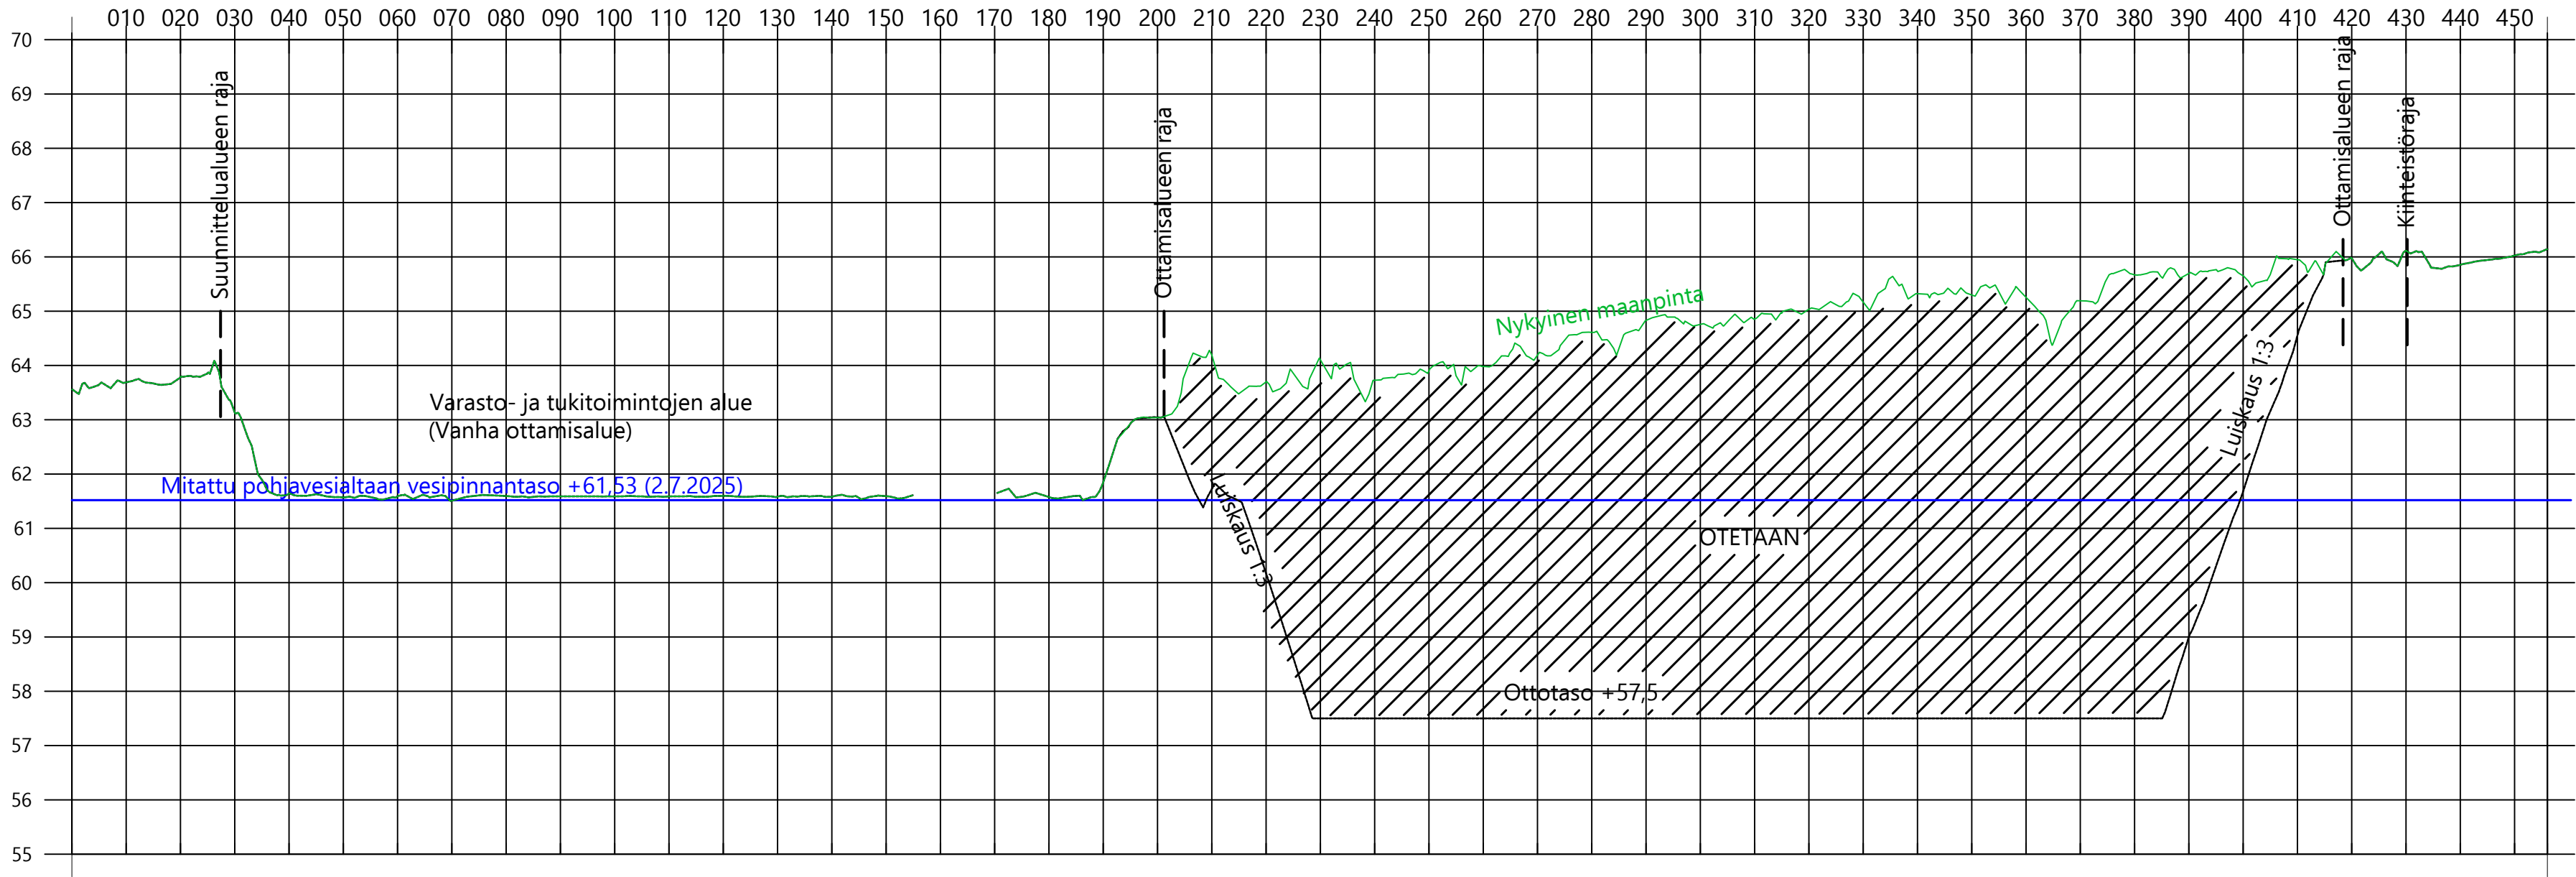

MERKINNÄT

- Maanpinta
- Ottotaso
- Pohjavesialtaan vesipinnantas (2.7.2025 +61,53)


KIINTEISTÖTUNNUS 139-407-226-4		VIRANOMAISTEN MERKINTÖJÄ VARTEN	
RAKENNUSTOIMENPIDE		KOORDINAATTI- JA KORKEUSJÄRJESTELMÄ ETRS-TM35 ja N2000	
TYÖN NIMI Kuljetus Häkklä Oy Kotiranta Kuivajoentie 1367 II		PIIRUSTUKSEN SISÄLTÖ Leikkaus A	
PIIRUSTUSLAI GEO		SUHDE 1:1000 / 1:100	
ROVANIEMI 18.2.2026		250110 GEO 507	
Hjy. Tark. Suun.			



PBM Geotekniikka
INNOKAARI 12, 96930 ROVANIEMI
www.pbm.fi etunimi.sukunimi@pbm.fi

Leikkaus B-B

PITUUSLEIKKAUS:
1:1000/1:100

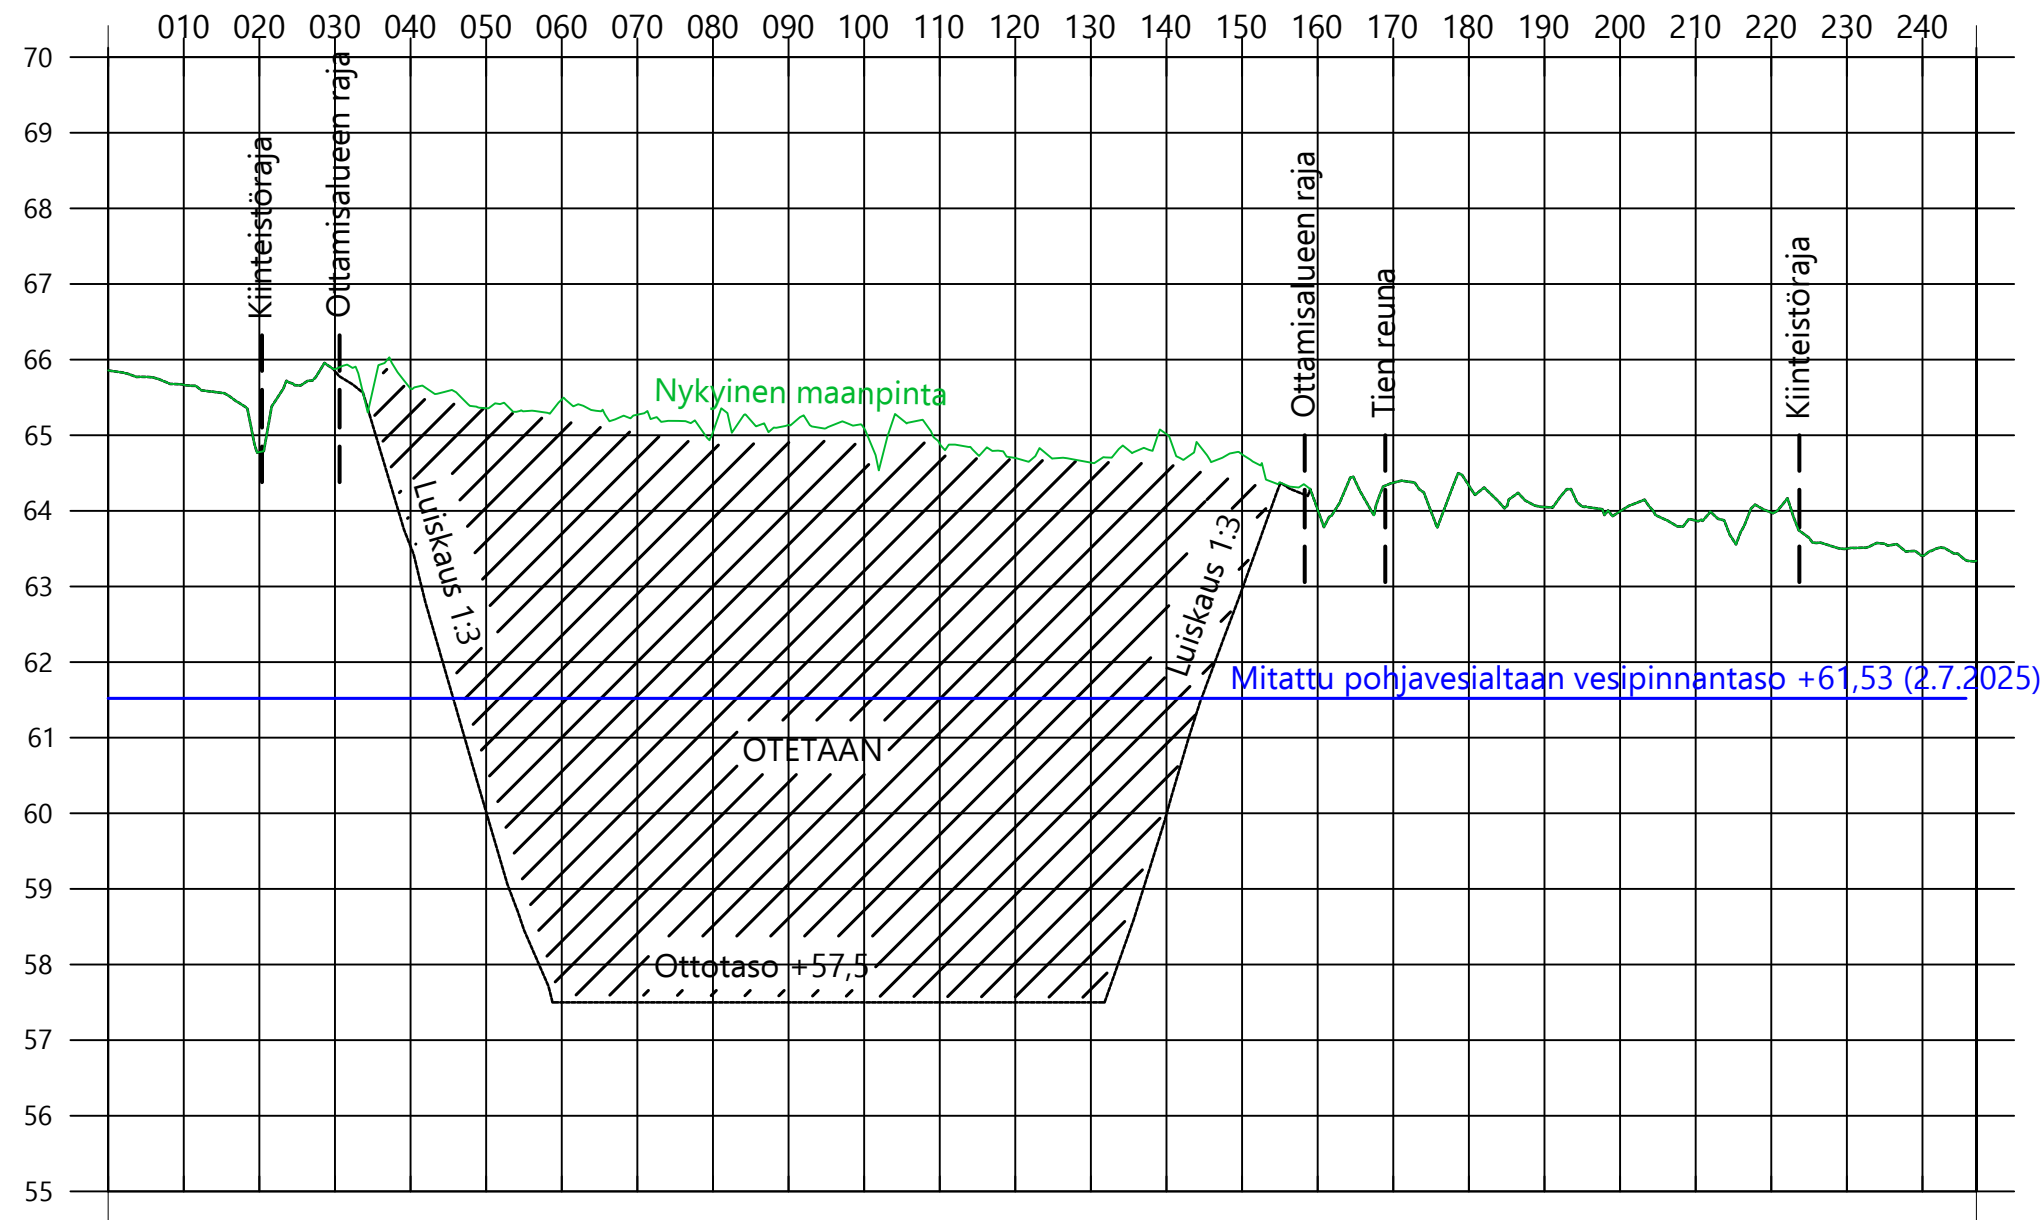

MERKINNÄT

- Maanpinta
- Ottotaso
- Pohjavesialtaan vesipinnantas (2.7.2025 +61,53)

KIINTEISTÖTUNNUS 139-407-226-4		VIRANOMAISTEN MERKINTÖJÄ VARTEN	
RAKENNUSTOIMENPIDE		KOORDINAATTI- JA KORKEUSJÄRJESTELMÄ ETRS-TM35 ja N2000	
PIIRUSTUSLAJI GEO		PIIRUSTUKSEN SISÄLTÖ Leikkaus B	
SUHDE 1:1000 / 1:100			
TYÖN NIMI Kuljetus Häkklä Oy Kotiranta Kuivajoentie 1367 II			
ROVANIEMI 18.2.2026		Hyy. Tark. Suun.	
250110		GEO 508	
PBM PBM Geotekniikka INNOKAARI 12, 96930 ROVANIEMI www.pbm.fi etunimi.sukunimi@pbm.fi			

