


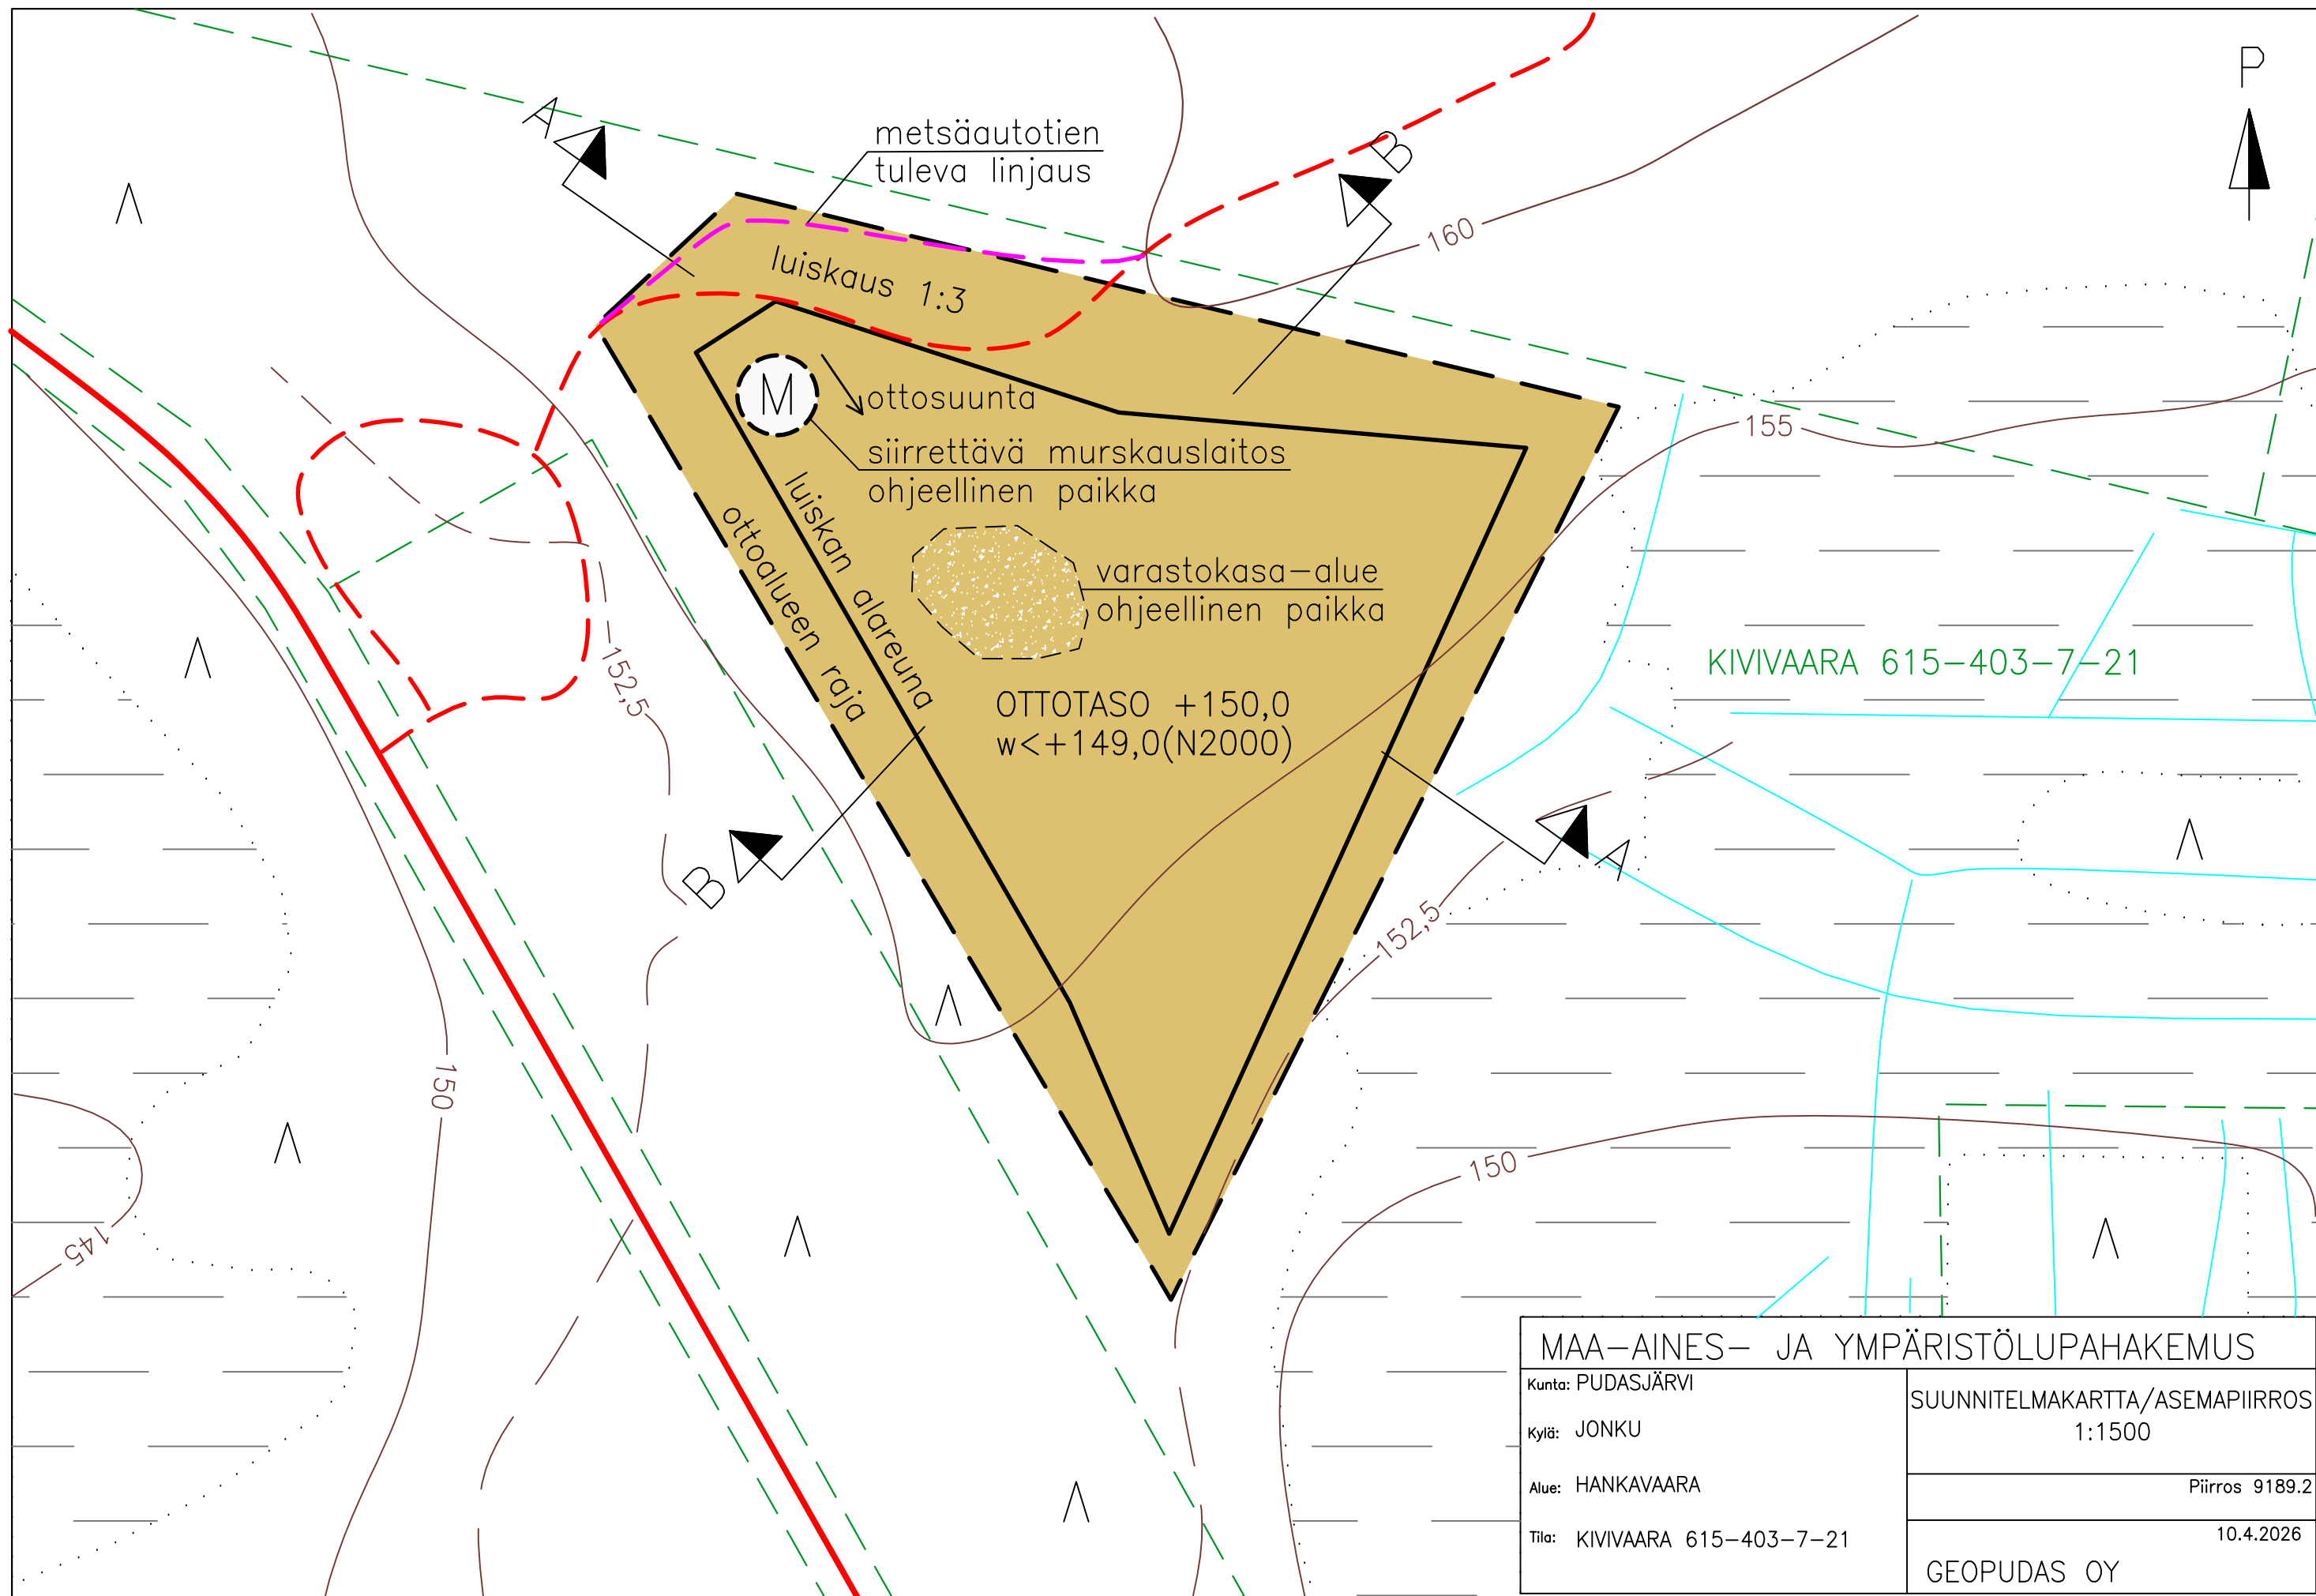

MAA-AINES- JA YMPÄRISTÖLUPAHAKEMUS	
Kunta: PUDASJÄRVI	SUUNNITELMAKARTTA/ASEMAPIIRROS 1:1500
Kylä: JONKU	
Alue: HANKAVAARA	Piirros 9189.2
Tila: KIVIVAARA 615-403-7-21	10.4.2026
GEOPUDAS OY	