
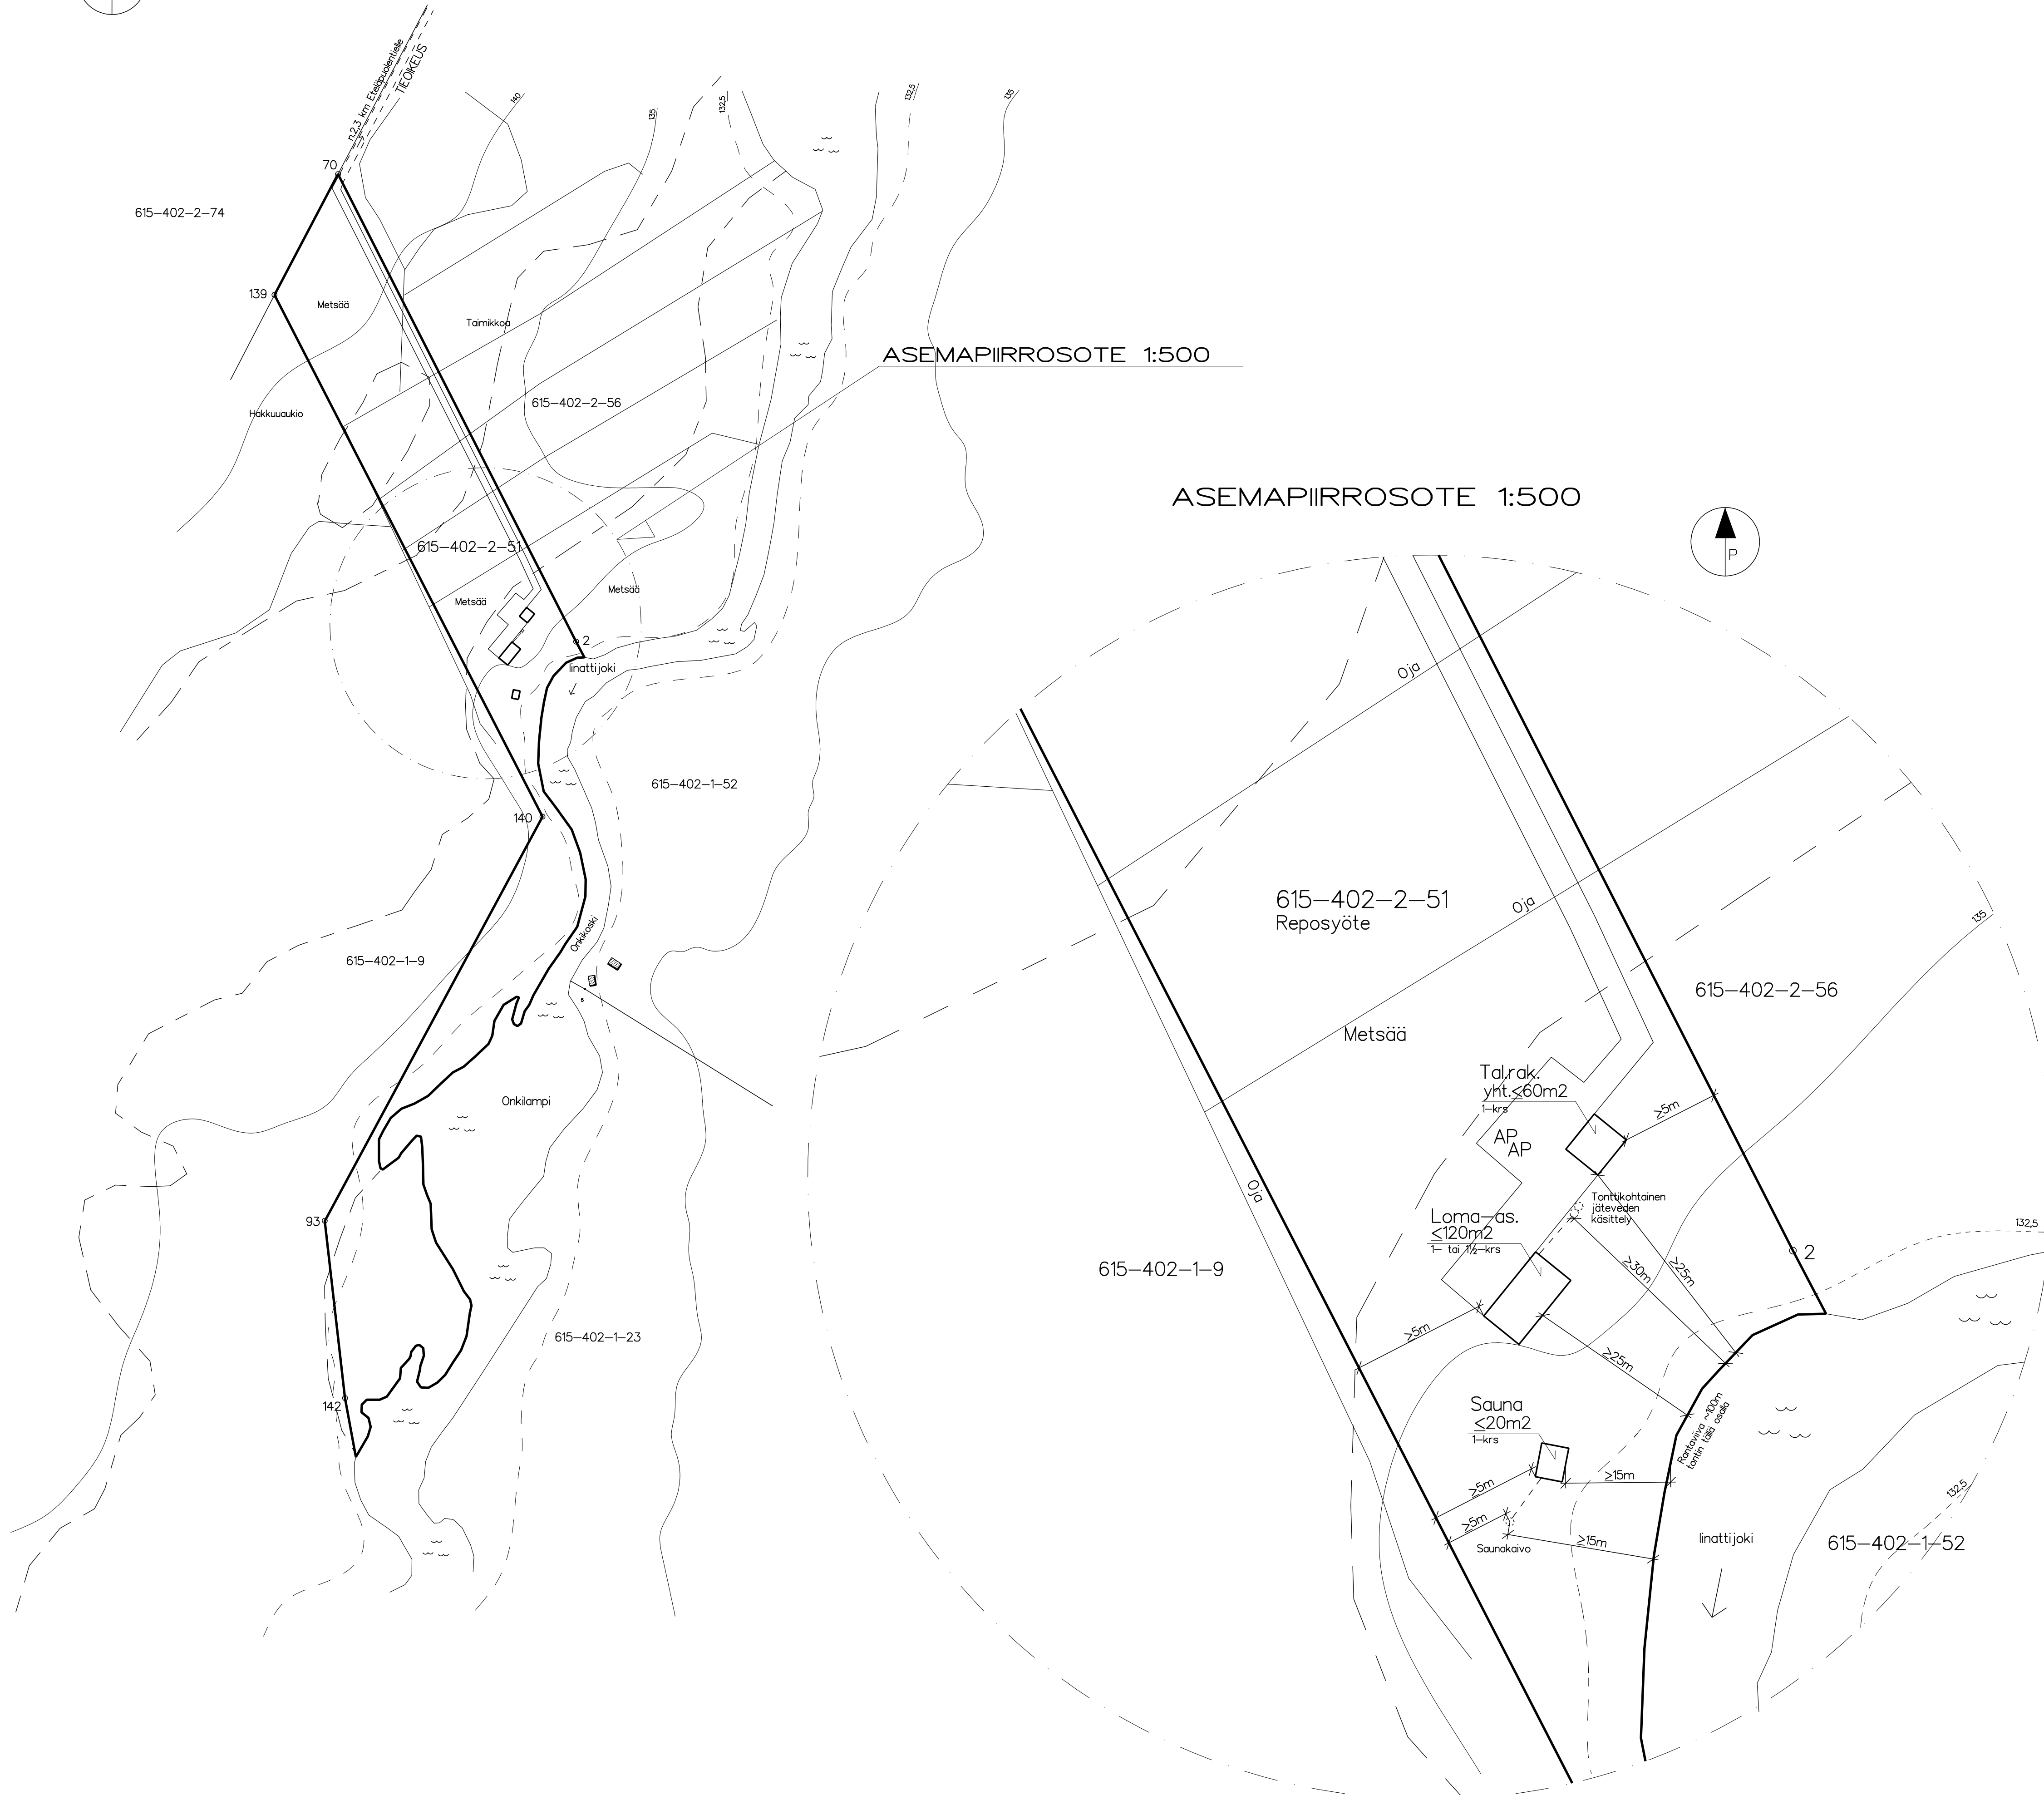


ASEMAPIIRROS 1:2000

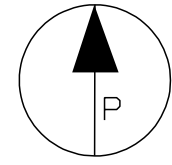

	LOMA-ASUNTO	SAUNA	TAL.RAK.	YHTEENSÄ
Kerrosala	Maks. 120 m ²	Maks. 20 m ²	Maks. 60 m ²	Maks. 180 m ²

Tontin kokonaispinta-ala 3,566 ha.
Rakennusten paloluokka P3.

Ei sähkö-, jätevesi- eikä vesijohtoliittymiä.
Tuvavahingoille alttien rakennusosien tulee olla väh. 10 m yläntä havaittua tulvaveden rajaa korkeammalla.
Rantavyöhykkeen kasvillisuus säilytetään pääosin (harvennetaan tarvittaessa).

TUNN. LUKUM. MUUTOS			NIMM. PVM	
Kaupungissa	Kortteli/tila	Tontti/nro	Viranomaisen merkintä	
402	2	Reposyöte 51		
Rakennustamperide			Piirustaji	Juokseno
LUODIRAKENNUS			ASEMAPIIRUSTUS	1
Rakennuskohde			Piirustuksen sato	Mittakaavat
LOMA-ASUNTO			ASEMAPIIRROS	1:2000
93277 IINATTIJÄRVI			ASEMAPIIRROSOTE	1:500
SUUNNITTELUYHTIÖ			Suunnitelus, työnnumero ja piirustuksen numero	
KOTIIN			Muuos	
Korentoite 61, 93270 SOTKAJÄRVI, Puh. 044 083332/044 0833130			ARK 231211/	
Päiväys, suunnittelija, nimen selvitys ja koukutus			Yhteyshenkilö	
18.12.2024			Eliisa Ojola, Ri	