


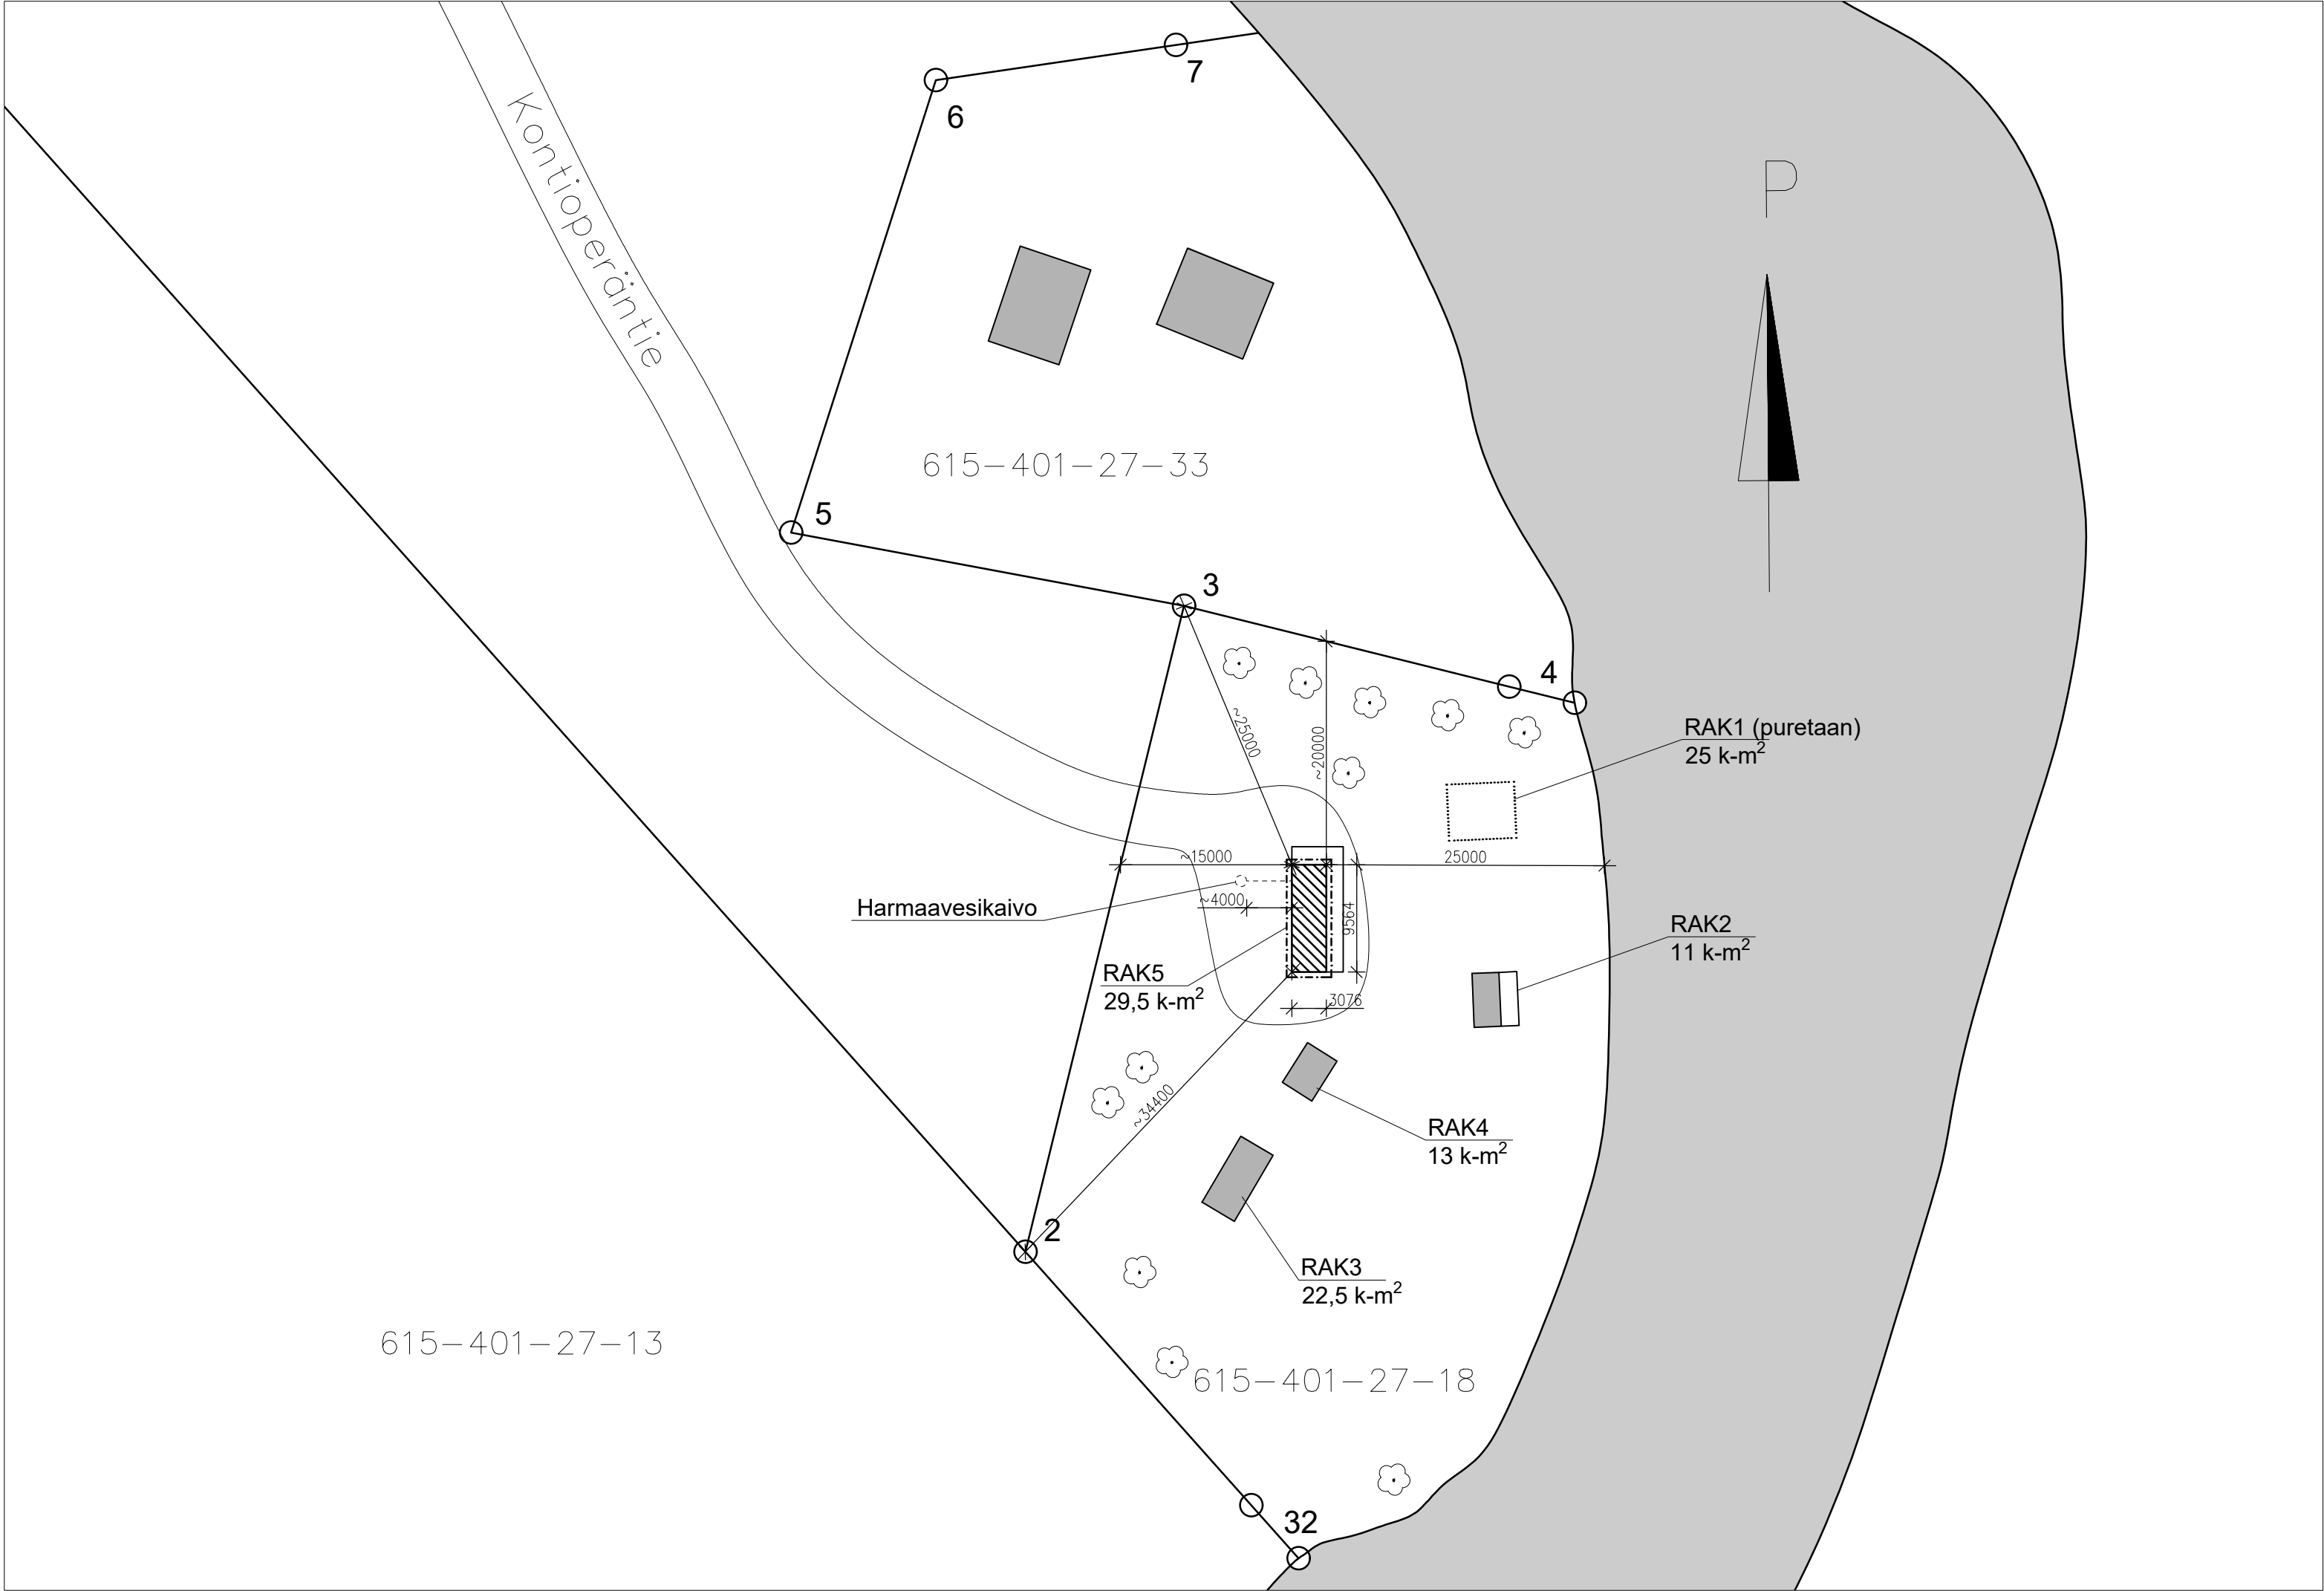

Rakennusoikeuslaskelma

Ei kaavaa
Rakennuspaikan pinta-ala: 2900 m²
Rakennusoikeus: 180 k-m² ("Rakentamisen määrä ranta-alueilla", Pudasjärven rakennusjärjestys 05/2018)

Olemassa olevat rakennukset:
RAK1 vapaa-ajan rakennus 25 k-m² --> PURETAAN
RAK2 saunarakennus 11 k-m²
RAK3 ulkovarasto/talousrakennus 22,5 k-m²
RAK4 varastoaitta/talousrakennus 13 k-m²

Uudisrakennus:
RAK5 uusi osavuotinen vapaa-ajan rakennus 29,5 k-m²

Yhteensä käytetty: 76 k-m²
Jäljelle jää: 104 k-m²

Korkeusasema

Rakennuksen korkeusasema tarkistettava rakennuspaikalla.

Jätevedet

Rakennuksessa muodostuu ainoastaan harmaita jätevesiä. Harmaat vedet johdetaan yksiosaiseen imeytyskaivoon, josta vedet imeytetään maaperään paikallisten määräysten mukaisesti. Piirustuksessa esitetty imeytyskaivon karkea sijoituspaikka, tarkennetaan rakennuspaikalla.

Pinta- ja hulevedet

Pinta- ja hulevedet imeytetään luonnollisia maastonmuotoja hyödyntäen.

Paloluokka

Uuden rakennuksen paloluokka P3.

Tunnus	Muutoksen aihe	Päiväys	Suunnittelija
Kiinteistötunnus 615-401-27-18	Viranomaisten merkintöjä		
Rakennustoimenpide Uudisrakentaminen	Piirustuslaji Pääpiirustus		
Rakennuskohteen nimi ja osoite Määttä Hannu Kontioperäntie 175B 93160 Pudasjärvi	Piirustuksen sisältö Asemapiirustus	Mittakaava 1:500	
	Suunn.	Suunn.dla ARK	Piirustuksen numero 01
	Piirt.	Työnumero	Muutos
Päiväys 13.12.2024	Suunnittelija (nimi, tutk. allekirjoitus) Juuso Tiihonen 	Tark.	
Sukkelat Oy, Voionmaankatu 13 A 17, 40700 Jyväskylä, toimisto@sukkelat.fi			