

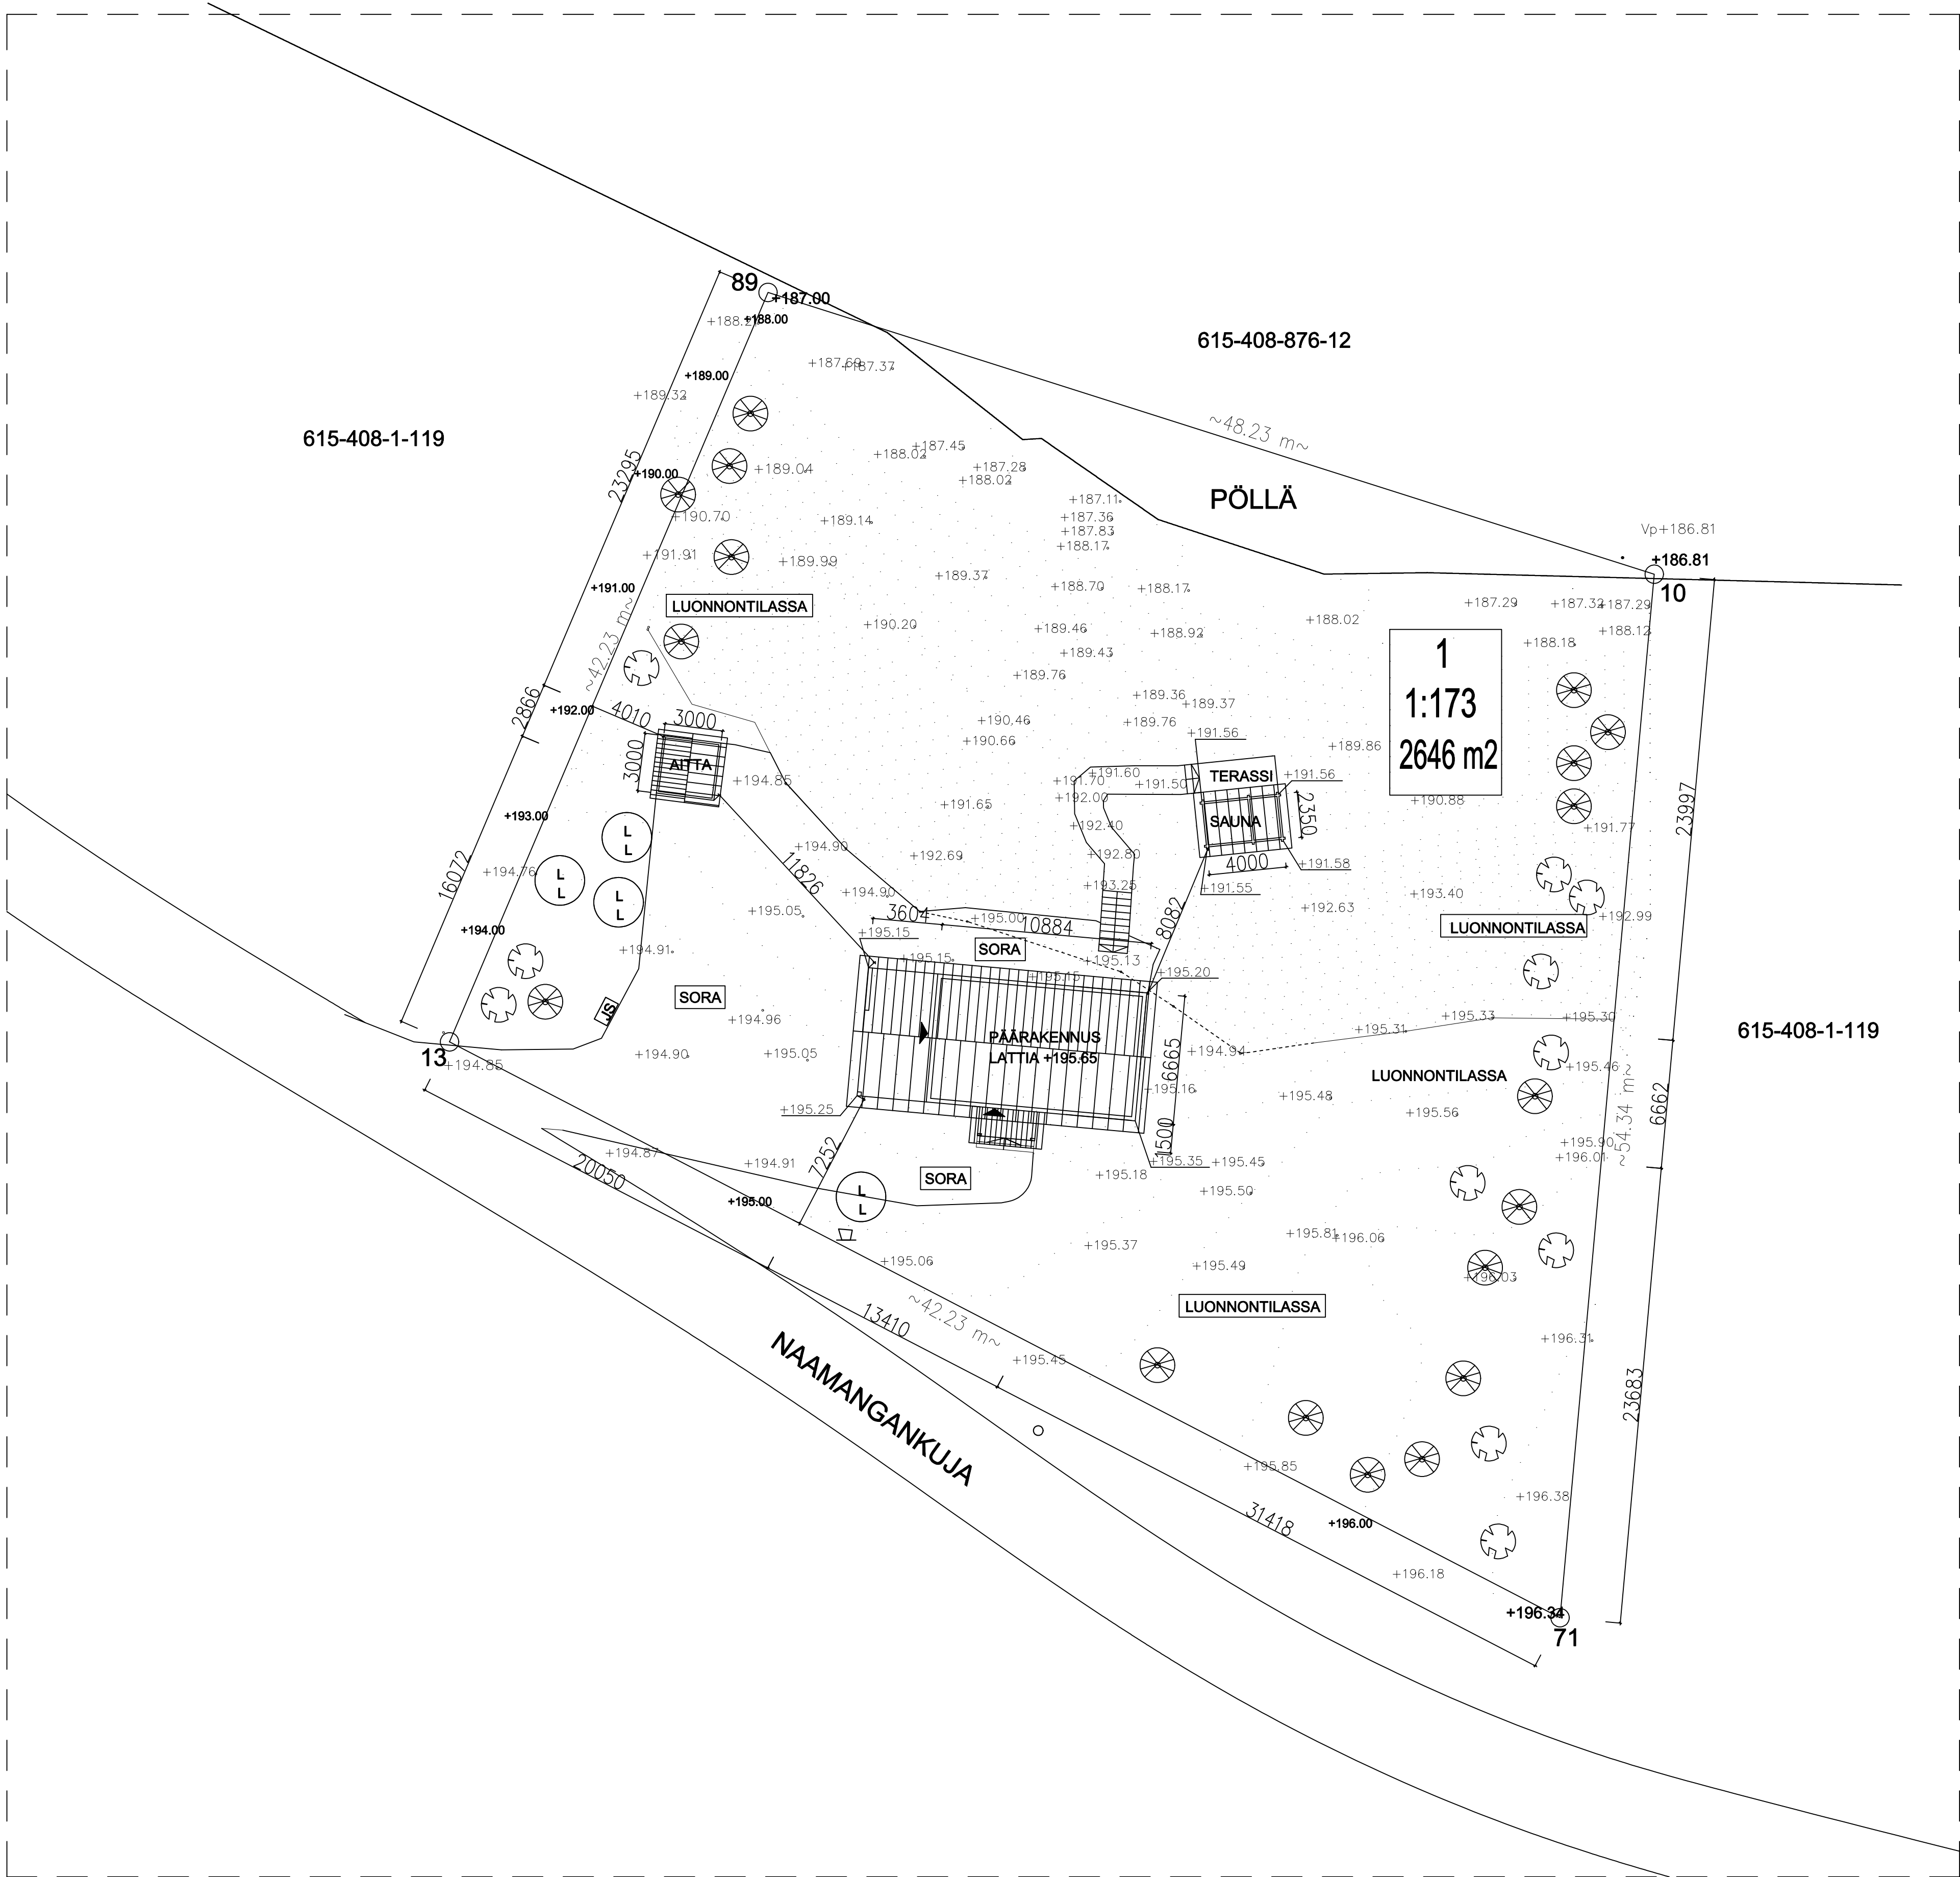


ASEMAPIIRUSTUS

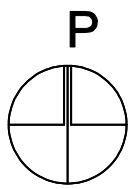

MERKKIEN SELITYKSET

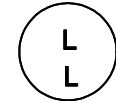

LUMEN LÄJITYS



JÄTESÄILYTYS



ISTUTETTAVA / SÄILYTETTÄVÄ PUU

TONNIN PINTA-ALA: 2646 m2

KERROSALASKELMA

- ASUINRAKENNUS: KERROSALA (250 mm) 72,5 ke-m2
KERROSALA (tod.) 72,5 ke-m2

OLEMASSA OLEVAT KERROSALAT:

- SAUNA: KERROSALA (250 mm) 9,4 ke-m2
KERROSALA (tod.) 9,4 ke-m2

- AITTA: KERROSALA (250 mm) 9 ke-m2
KERROSALA (tod.) 9 ke-m2

OLEMASSA OLEVAT KERROSALAT YHT. 18,4 ke-m2

UUSI KERROSALA YHT. 18,4+72,5 = 90,9 ke-m2
RAKENNUSOIKEUS TONTILLA: 100+30 ke-m2
RAKENNUSOIKEUTTA JÄÄ JÄLJELLE: 27,5+11,6 = 39,1 ke-m2

K.O.S.A. SYÖTE	KORTTELU/TKA 1:173	TONNIT/RNG 615-408-1-173	RAKENNUSLUVAN TUNNUS
RAKENNUSLOMENPIDE UUDISRAKENNUS	RAKENNUSLOMENPIDE UUDISRAKENNUS	RAKENNUSLOMENPIDE UUDISRAKENNUS	PIRUSTUSLAJI PÄÄPIRUSTUS
RAKENNUSKOHTEN NIMI JA OSOITE HUVILA LEHTO AINO & VILLE-PEKKA NAAMANGANKUJA 39e 93280 SYÖTE	RAKENNUSKOHTEN NIMI JA OSOITE HUVILA LEHTO AINO & VILLE-PEKKA NAAMANGANKUJA 39e 93280 SYÖTE	RAKENNUSKOHTEN NIMI JA OSOITE HUVILA LEHTO AINO & VILLE-PEKKA NAAMANGANKUJA 39e 93280 SYÖTE	PIRUSTUKSEN SISÄLTÖ ASEMAPIIRUSTUS
Rakennus- ja rakennesuunnittelu Markus Alakärppä Purontie 69, 90900 KIIIMINKI p. 040-7712681	ARK PÄIVÄYS YHT.HENK:	TYÖ No PIIR. No MUUTOS	JUOKS. No 01 MITTAKAAVAT 1:200
MARKUS ALAKÄRPPÄ, RI (ark)	ARK PÄIVÄYS YHT.HENK:	TYÖ No PIIR. No MUUTOS	30.12.2024