


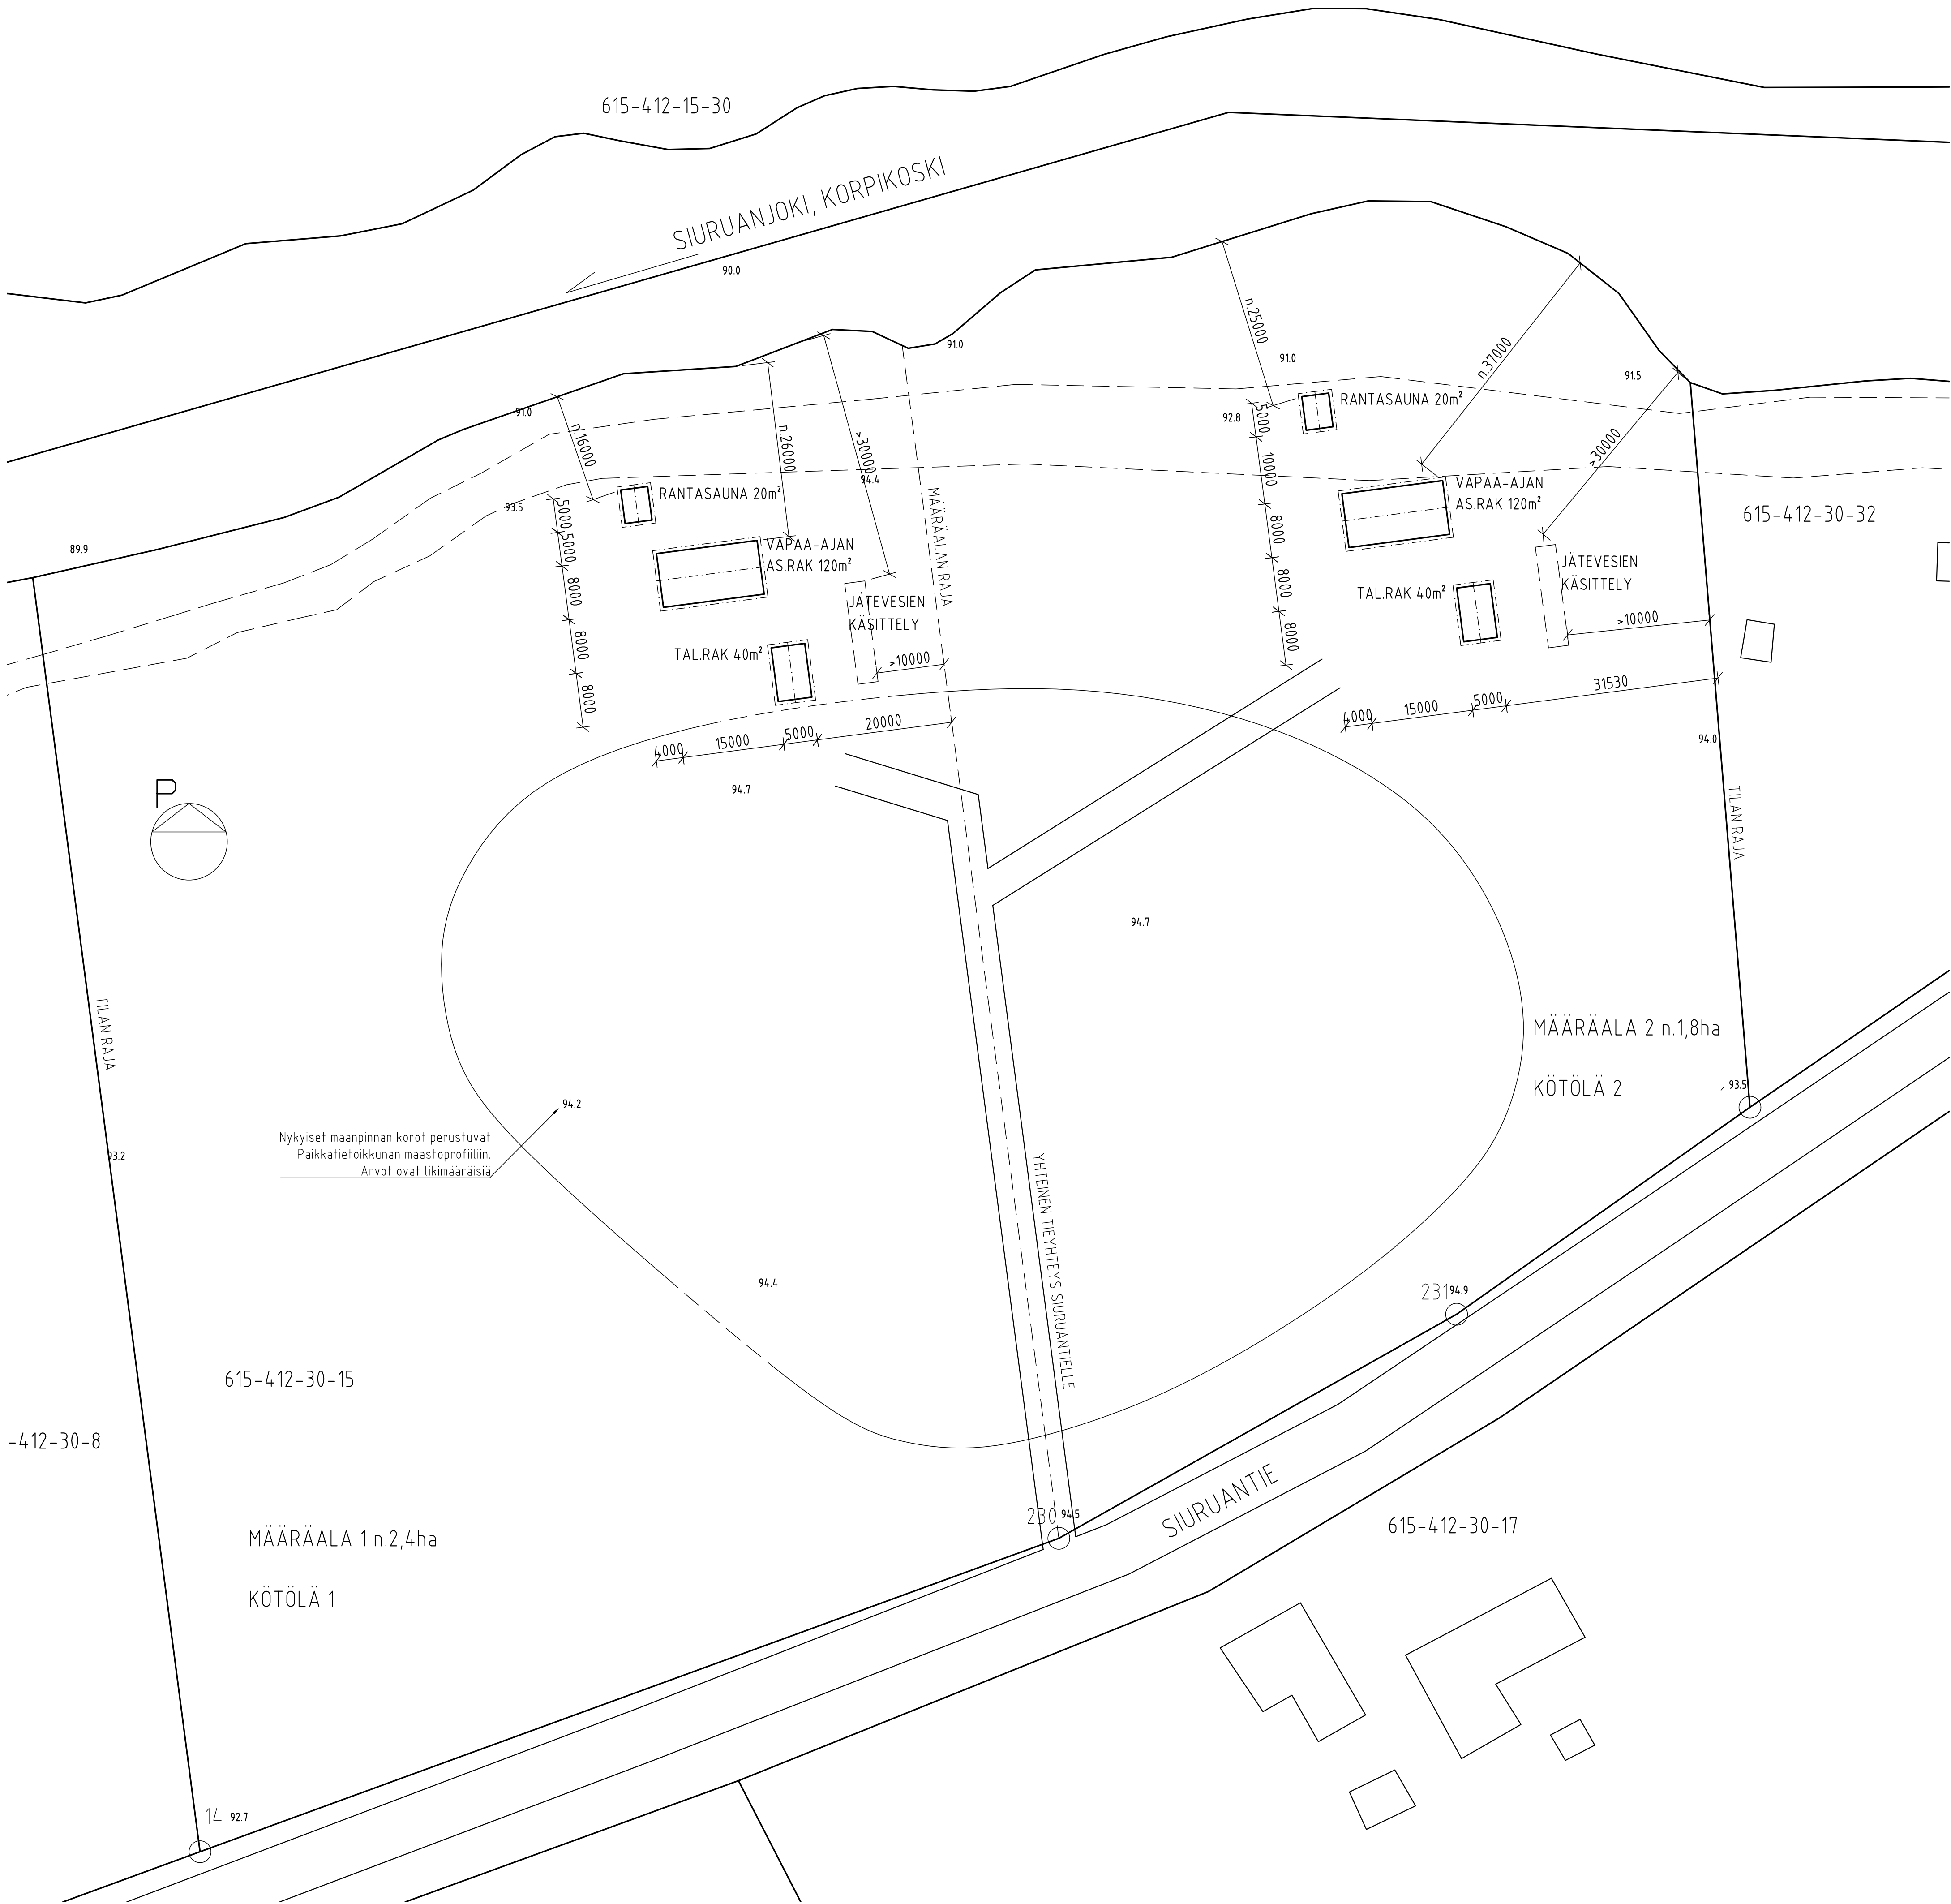

Tunnus	Lkm	Muutos	Päiväys	Piirt.	Suunn.

KIINTEISTÖTUNNUS 615-412-30-15		Viranomaisen arkistointimerkintöjä varten	
Rakennustoimenne UUDISRAKENNUS		Pinnustulaj PAAPIRUSTUS	
Rakennuksen nimi ja osat VAPAA-AJAN ASUNTO KOTOLA 1 JA KOTOLA 2 SIURUANTIE PUDASJARVI		Pinnustuksen sisältö ASEMAPIIRROS	
		Mittakaava 1:500	
INSIRA Insira Oy Klaamankuja 28 91100 II		Työn nro IN2507 Päiväys 5.2.2025 Piirt. PH	
0400 788 459 www.insira.fi pauli.hayrynen@insira.fi		Suunnittelija Pauli Hayrynen, RI P. Hayrynen	