


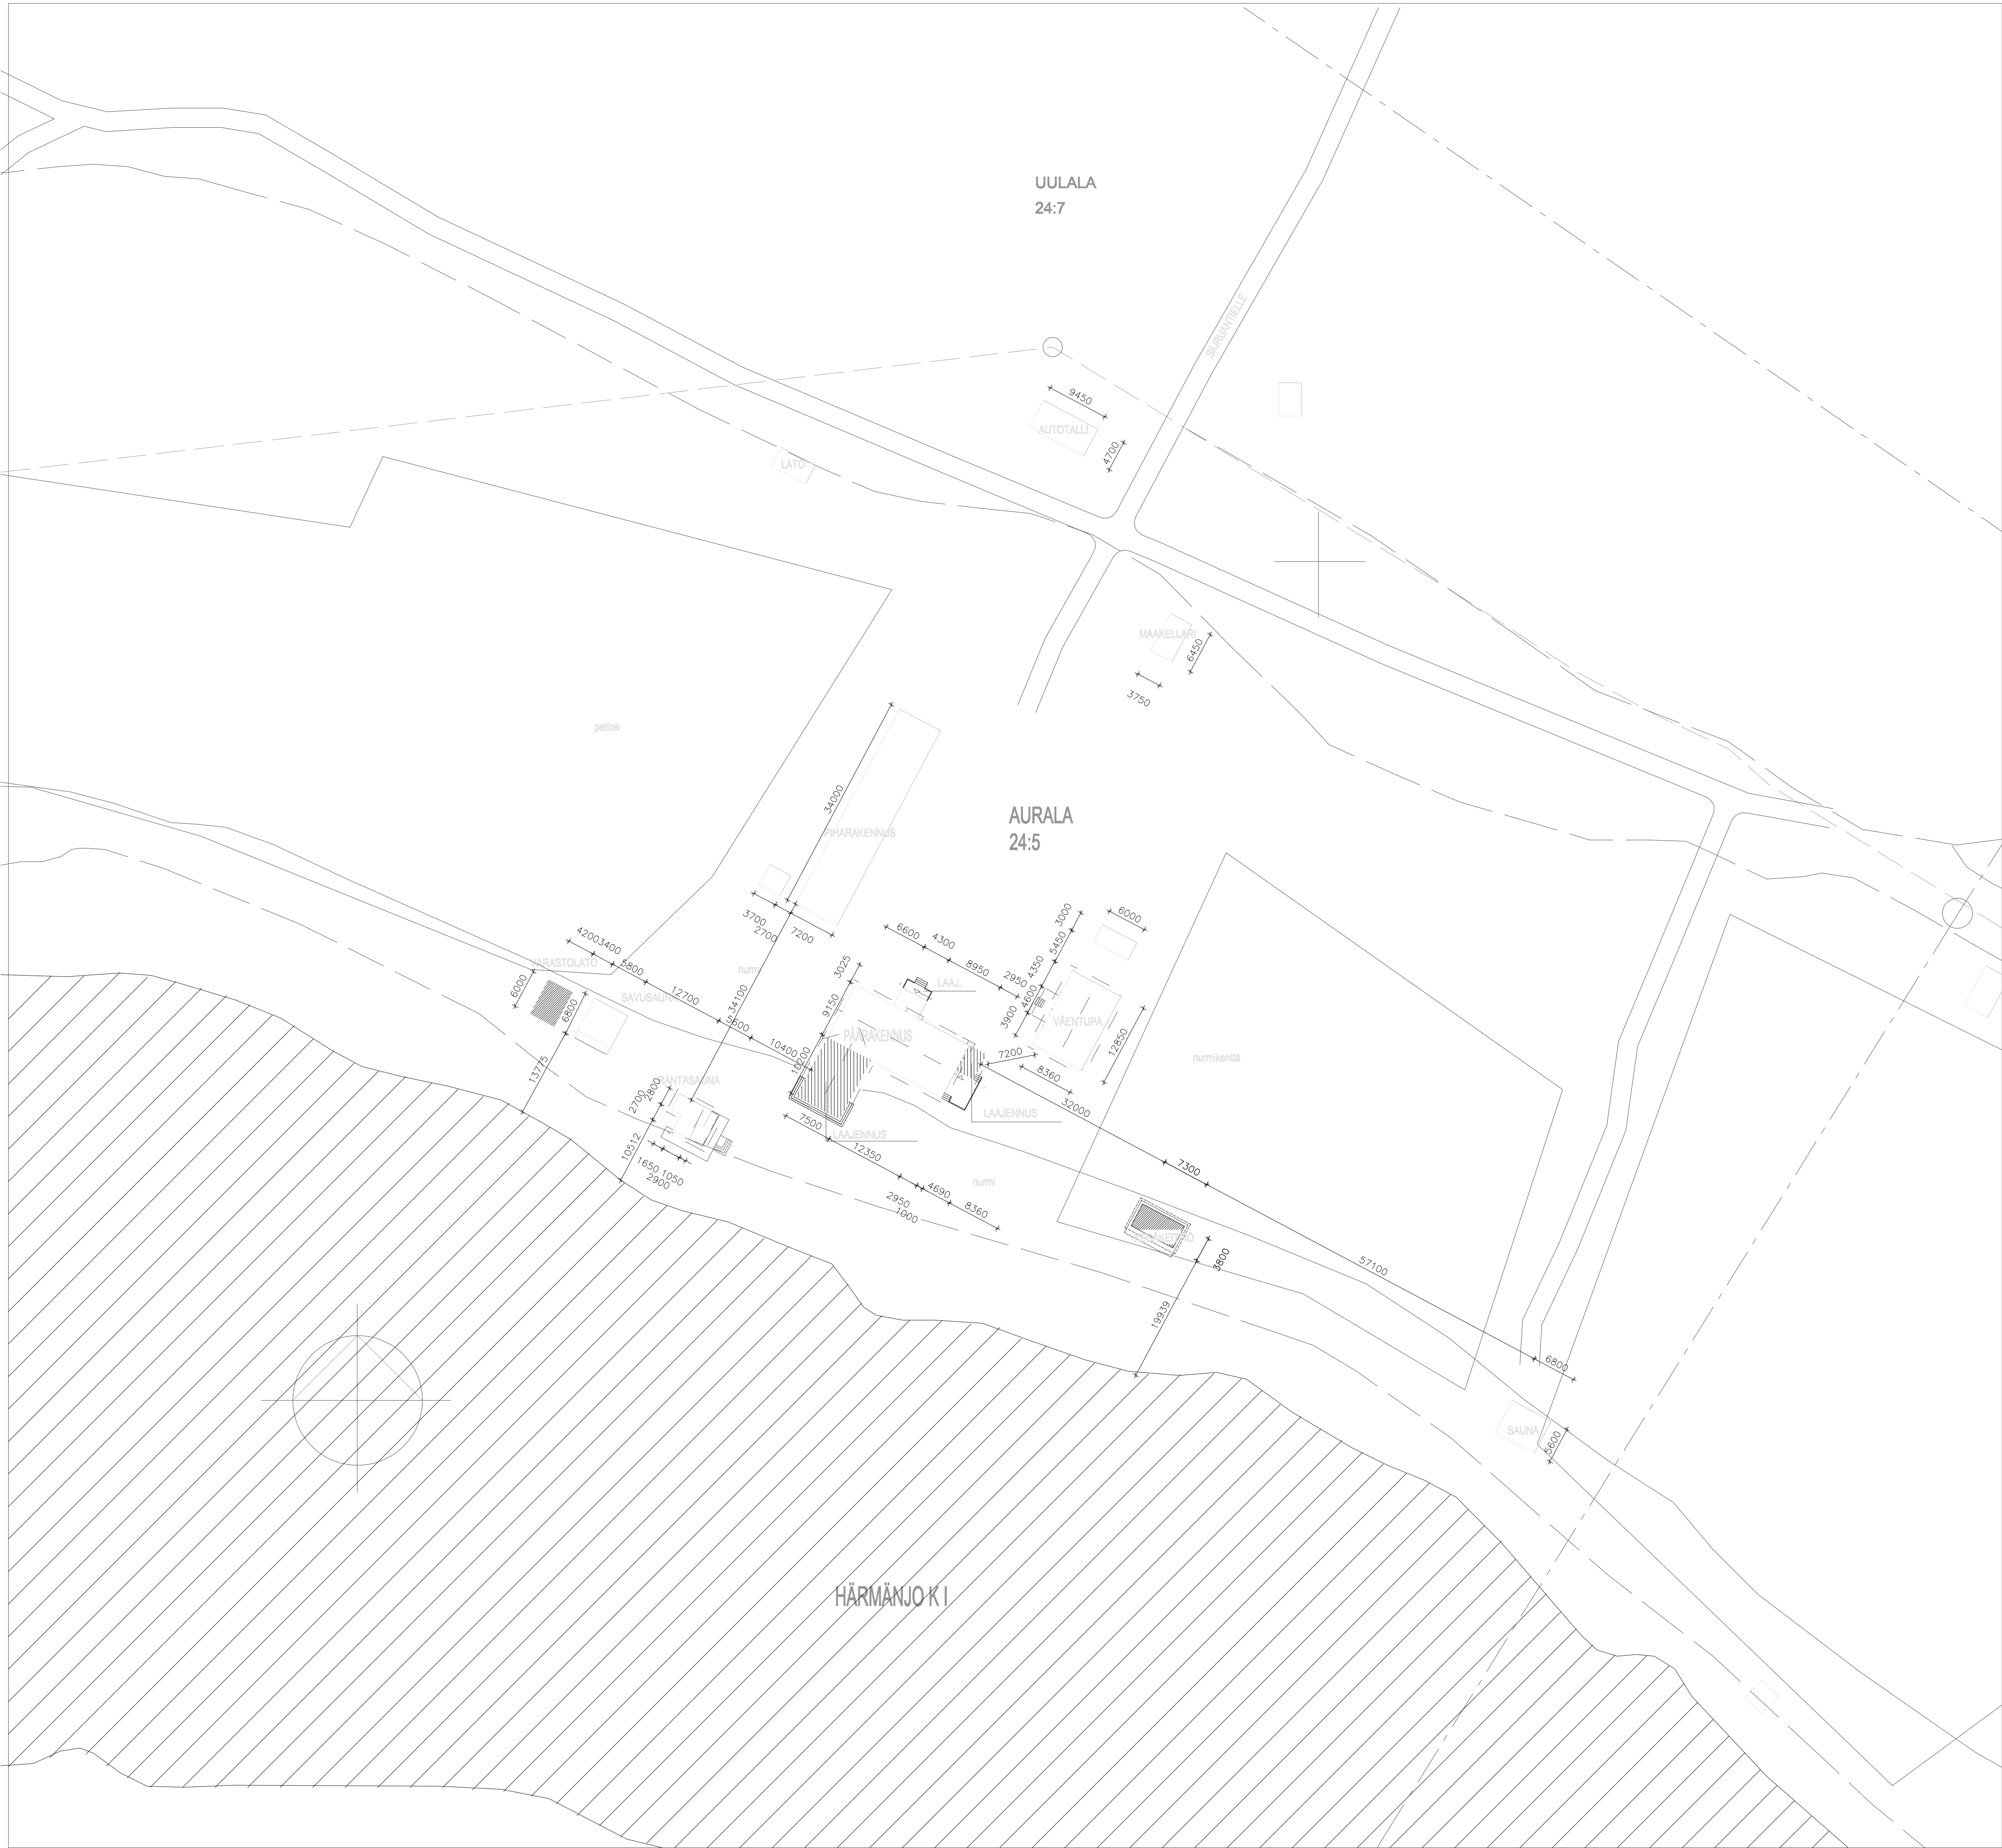

PÄÄRAKENNUS:

NYKYINEN:	
KERROSALA	292,1 km ²
HUONALA	289,2 h-m ²

LAAJENNUS:	
KERROSALA	89,8 km ²
HUONALA	77,0 h-m ²
TILAVUUS	339 m ³

NYKYINEN 20 km² JOENPUOLEINEN LASIKUISTI PURETAAN

MITAT TARKISTETTU KOHTEESSA MARKO RIEKKI (RI, AMK)	Muutos KESÄKEITTIÖ LISÄTTY	PVM 26.8.2024
MITAT TARKISTETTU KOHTEESSA MARKO RIEKKI (RI, AMK)	Muutos MITAT	PVM 26.8.2024
VIRANOMAISTEN MERKINNÄT		
K:OBAROLÄ PUDASJÄRVI	KORTTI-TILA AURALA	TONTTURNO 24:5
RAKENNUSTOIMIPIDE ARHITEHTITOIMISTO		
PIIRUSTUSLAJI PÄÄPIIRUSTUS		JUOKSAVIRRO 1:500
RAKENNUSKOHTEEN NIMI JA OSOITE MGP SERVICES OY, AURALA SIURUANTIE 519 A 03100 PUDASJÄRVI		
PIIRUSTUKSEN SISÄLTÖ ASEMAPIIRROS		MITTAKAAVA 1:500
ARKKITEHTITOIMISTO HANNU HILTULA OY PUKITTATIE 1 03500 PUDASJÄRVI 040-580 86 30 ark.hiltula@cc.inet.fi		
PVM. 21.08.2013 HANNU HILTULA ARKITEHTI SAFA ARK131		
SUUNNITTELU ARK	TYÖN NO. 334	PIIRUSTUKSEN NO. 100