


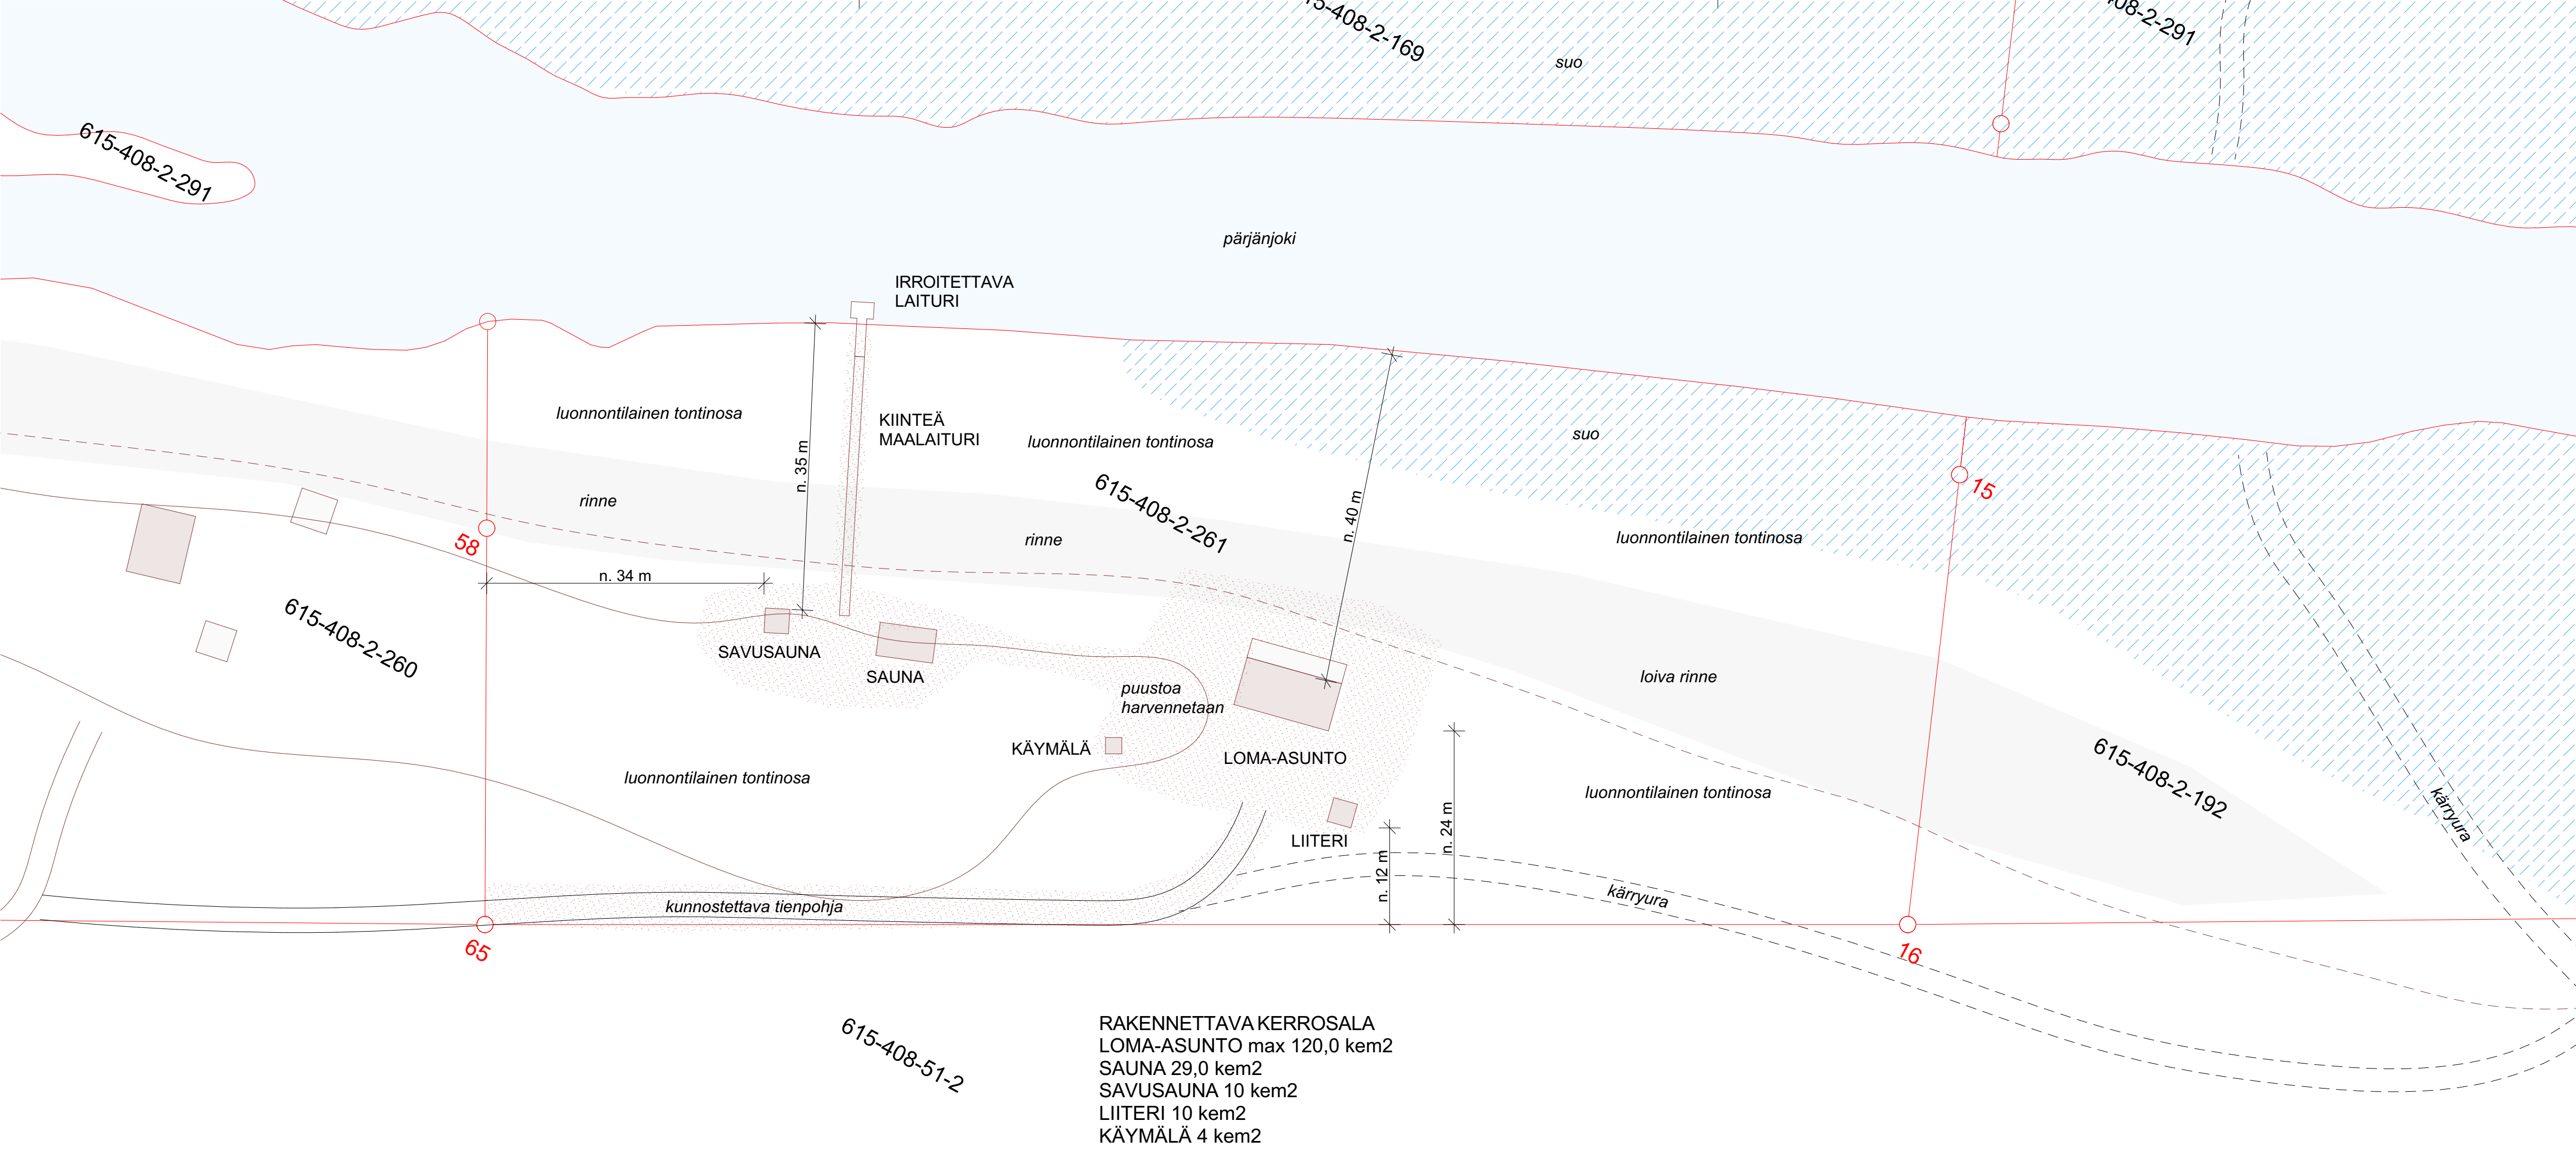

RAKENNETTAVA KERROSALA
LOMA-ASUNTO max 120,0 kem2
SAUNA 29,0 kem2
SAVUSAUNA 10 kem2
LIITERI 10 kem2
KÄYMÄLÄ 4 kem2

K.O.S.A. KAUPUNGINOSA RAKENNUSTOIMENPIDE	KORTTELITILA TILA NRO	TONTTINRO TONTTI NRO	RAKENNUSLUVAN TUNNUS
UUDISRAKENNUS RAKENNUSKOHTeen NIMI JA OSOITE	PIIRUSTUSLAJI	PIIRUSTUKSEN SISÄLTÖ	JUOKS.No
LUMOTTU TORASKOSKENTIE 235 93280 PUDASJÄRVI	PÄÄPIIRUSTUS	ASEMAPIIRUSTUS	MITTAKAAVAT 1:500
 ARKKITEHTITOIMISTO JORMA PALORANTA OY Kytöskintie 29, 84100 Ylivieska Läntinen Kirkkokatu 5, 67100 Kokkola Kilakiventie 1, 90250 Oulu mail: etunimi.sukunimi@paloranta.fi 08-420 009 (vaihde) www.paloranta.fi	TYÖ No 1234	SUUN.AL 001	PIIR.No
	PÄIVÄYS 17.06.2025	SUUNNITTELIJA	