


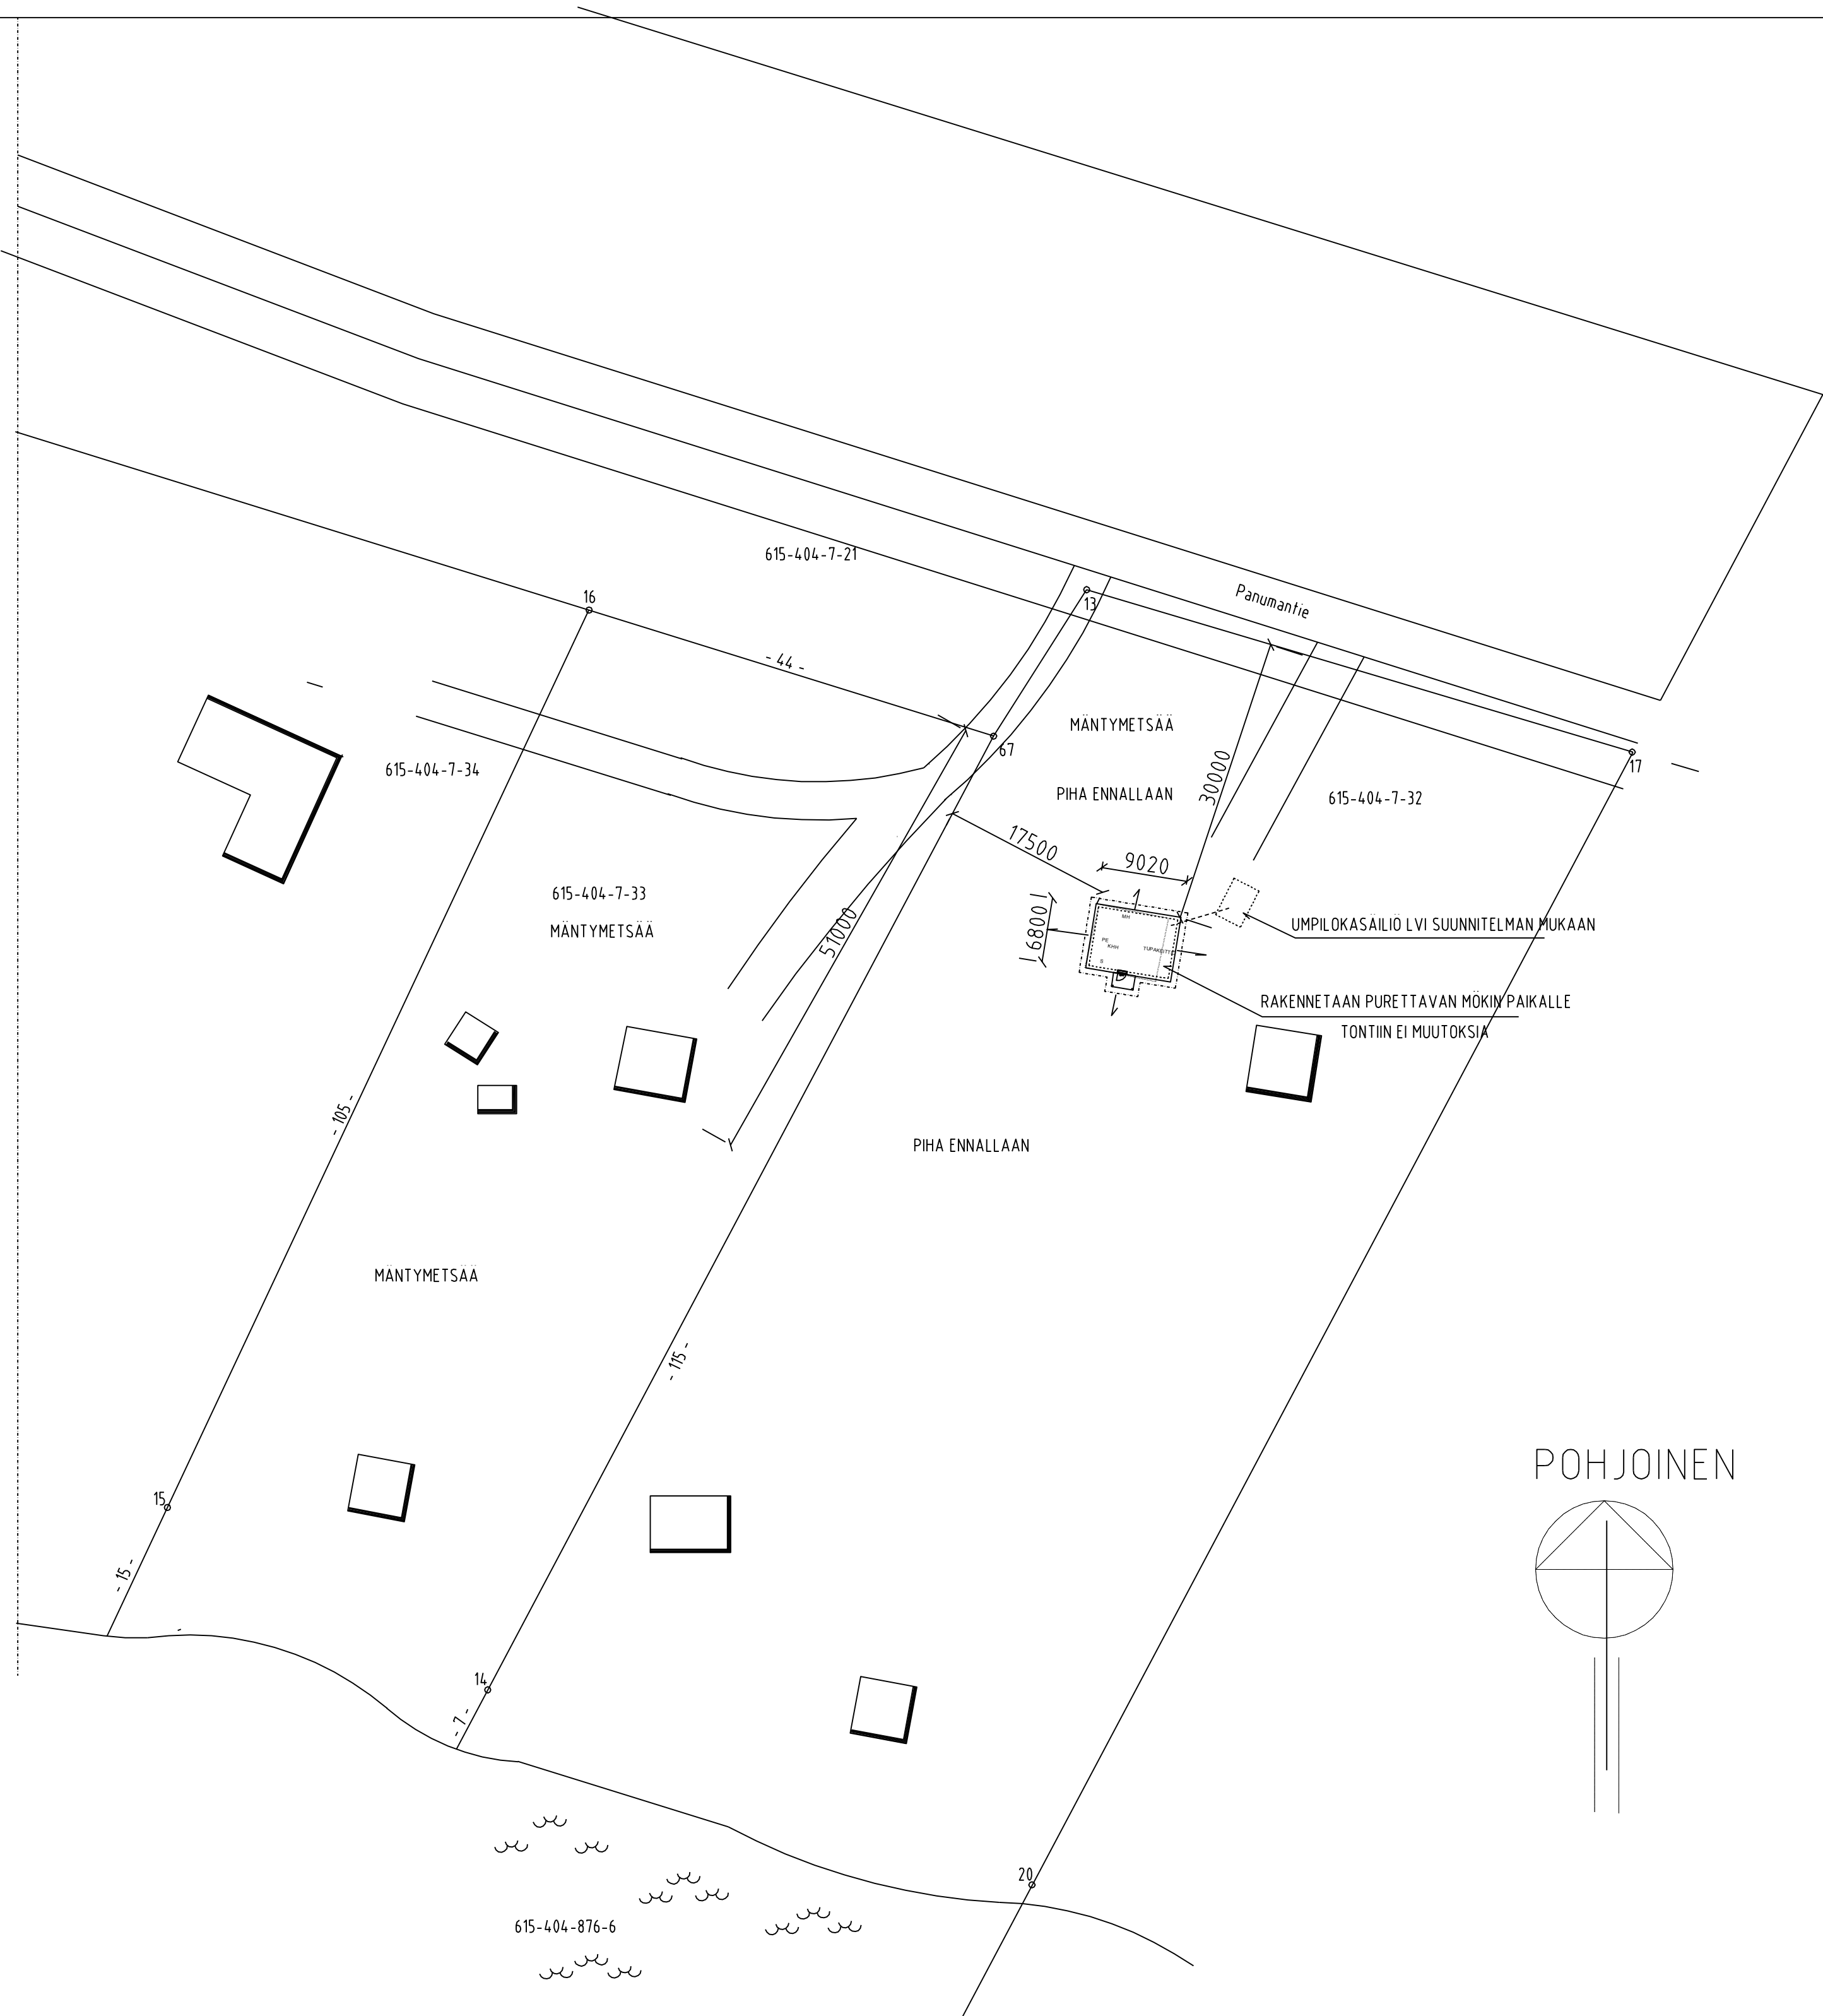

TUNNUSLUVUT:  
TONTIN PINTA-ALA 0.815 ha  
RAKENNETAAN PURETTAVAN MÖKIN PAIKALLE  
RAKENNETAAN LA 615M2

RAKENTAMINEN  
ULKOASU  
KERROSLUKU 1  
KATTOKALTEVUUS OKT 1:4

PALOLUOKKA P3

PINTAVESISUUNNITELMA

KALLISTUS RAKENNUKSESTA ULOSPÄIN 120.3 METRIN MATKALLA

LIITTYMÄT

RAKENNUS LIITETTY VESIJOHTOVERKKOON  
SUORASÄHKÖLAMMITUS  
LIITTYMA SÄHKÖVERKKOON  
TONTILLA ON YKSI AJONEUVOLIITYMA

RAKENNUSTEN KORKEUSASEMAT PÄÄTETÄÄN LOPULLISESTI ALOITUSKOKOUKSESSA

|                                                                   |                        |             |                                  |           |            |
|-------------------------------------------------------------------|------------------------|-------------|----------------------------------|-----------|------------|
|                                                                   |                        |             |                                  |           |            |
| TUNNUS                                                            | LUKUM                  | MUUTOS      | NIMI                             |           |            |
| Kosa/Kylä                                                         |                        | Kortti/tila | Tontti/R.no                      |           |            |
| 615-404-7-32                                                      |                        |             |                                  |           |            |
| Rakennus/omajärje                                                 |                        |             | Perustustap                      |           |            |
| Uudisrakennus                                                     |                        |             | PAAPIIRUSTUS                     |           |            |
| Rakennuskohde                                                     |                        |             | Perustuksen sisältö              |           | Mittakaava |
| LA SIMONAHO                                                       |                        |             | ASEMAKUVA                        |           | 1500       |
| Panumantie 403                                                    |                        |             |                                  |           |            |
| 93140 KIPINÄ                                                      |                        |             |                                  |           |            |
| Part                                                              | AUTOCAD 2017 + ARK+RAK |             | Päiväys                          | 26.6.2024 |            |
| Lis. 640-00072937                                                 |                        |             |                                  |           |            |
| Suunn                                                             | Tark                   |             | Summ. lap                        | ARK       | 1          |
| pp                                                                | Pekka Pesonen          |             | 3452                             |           |            |
| INSINÖÖRITOIMISTO PEKKA PESONEN OY                                |                        |             | puh 0400-683 876                 |           |            |
| Toimisto Merikeskenkatu 9B34, 5 krs, Postiosoite PL60, 90500 OULU |                        |             | e-mail insinööri@pekkapesonen.fi |           |            |