


ASEMAPIIRROS 1:500

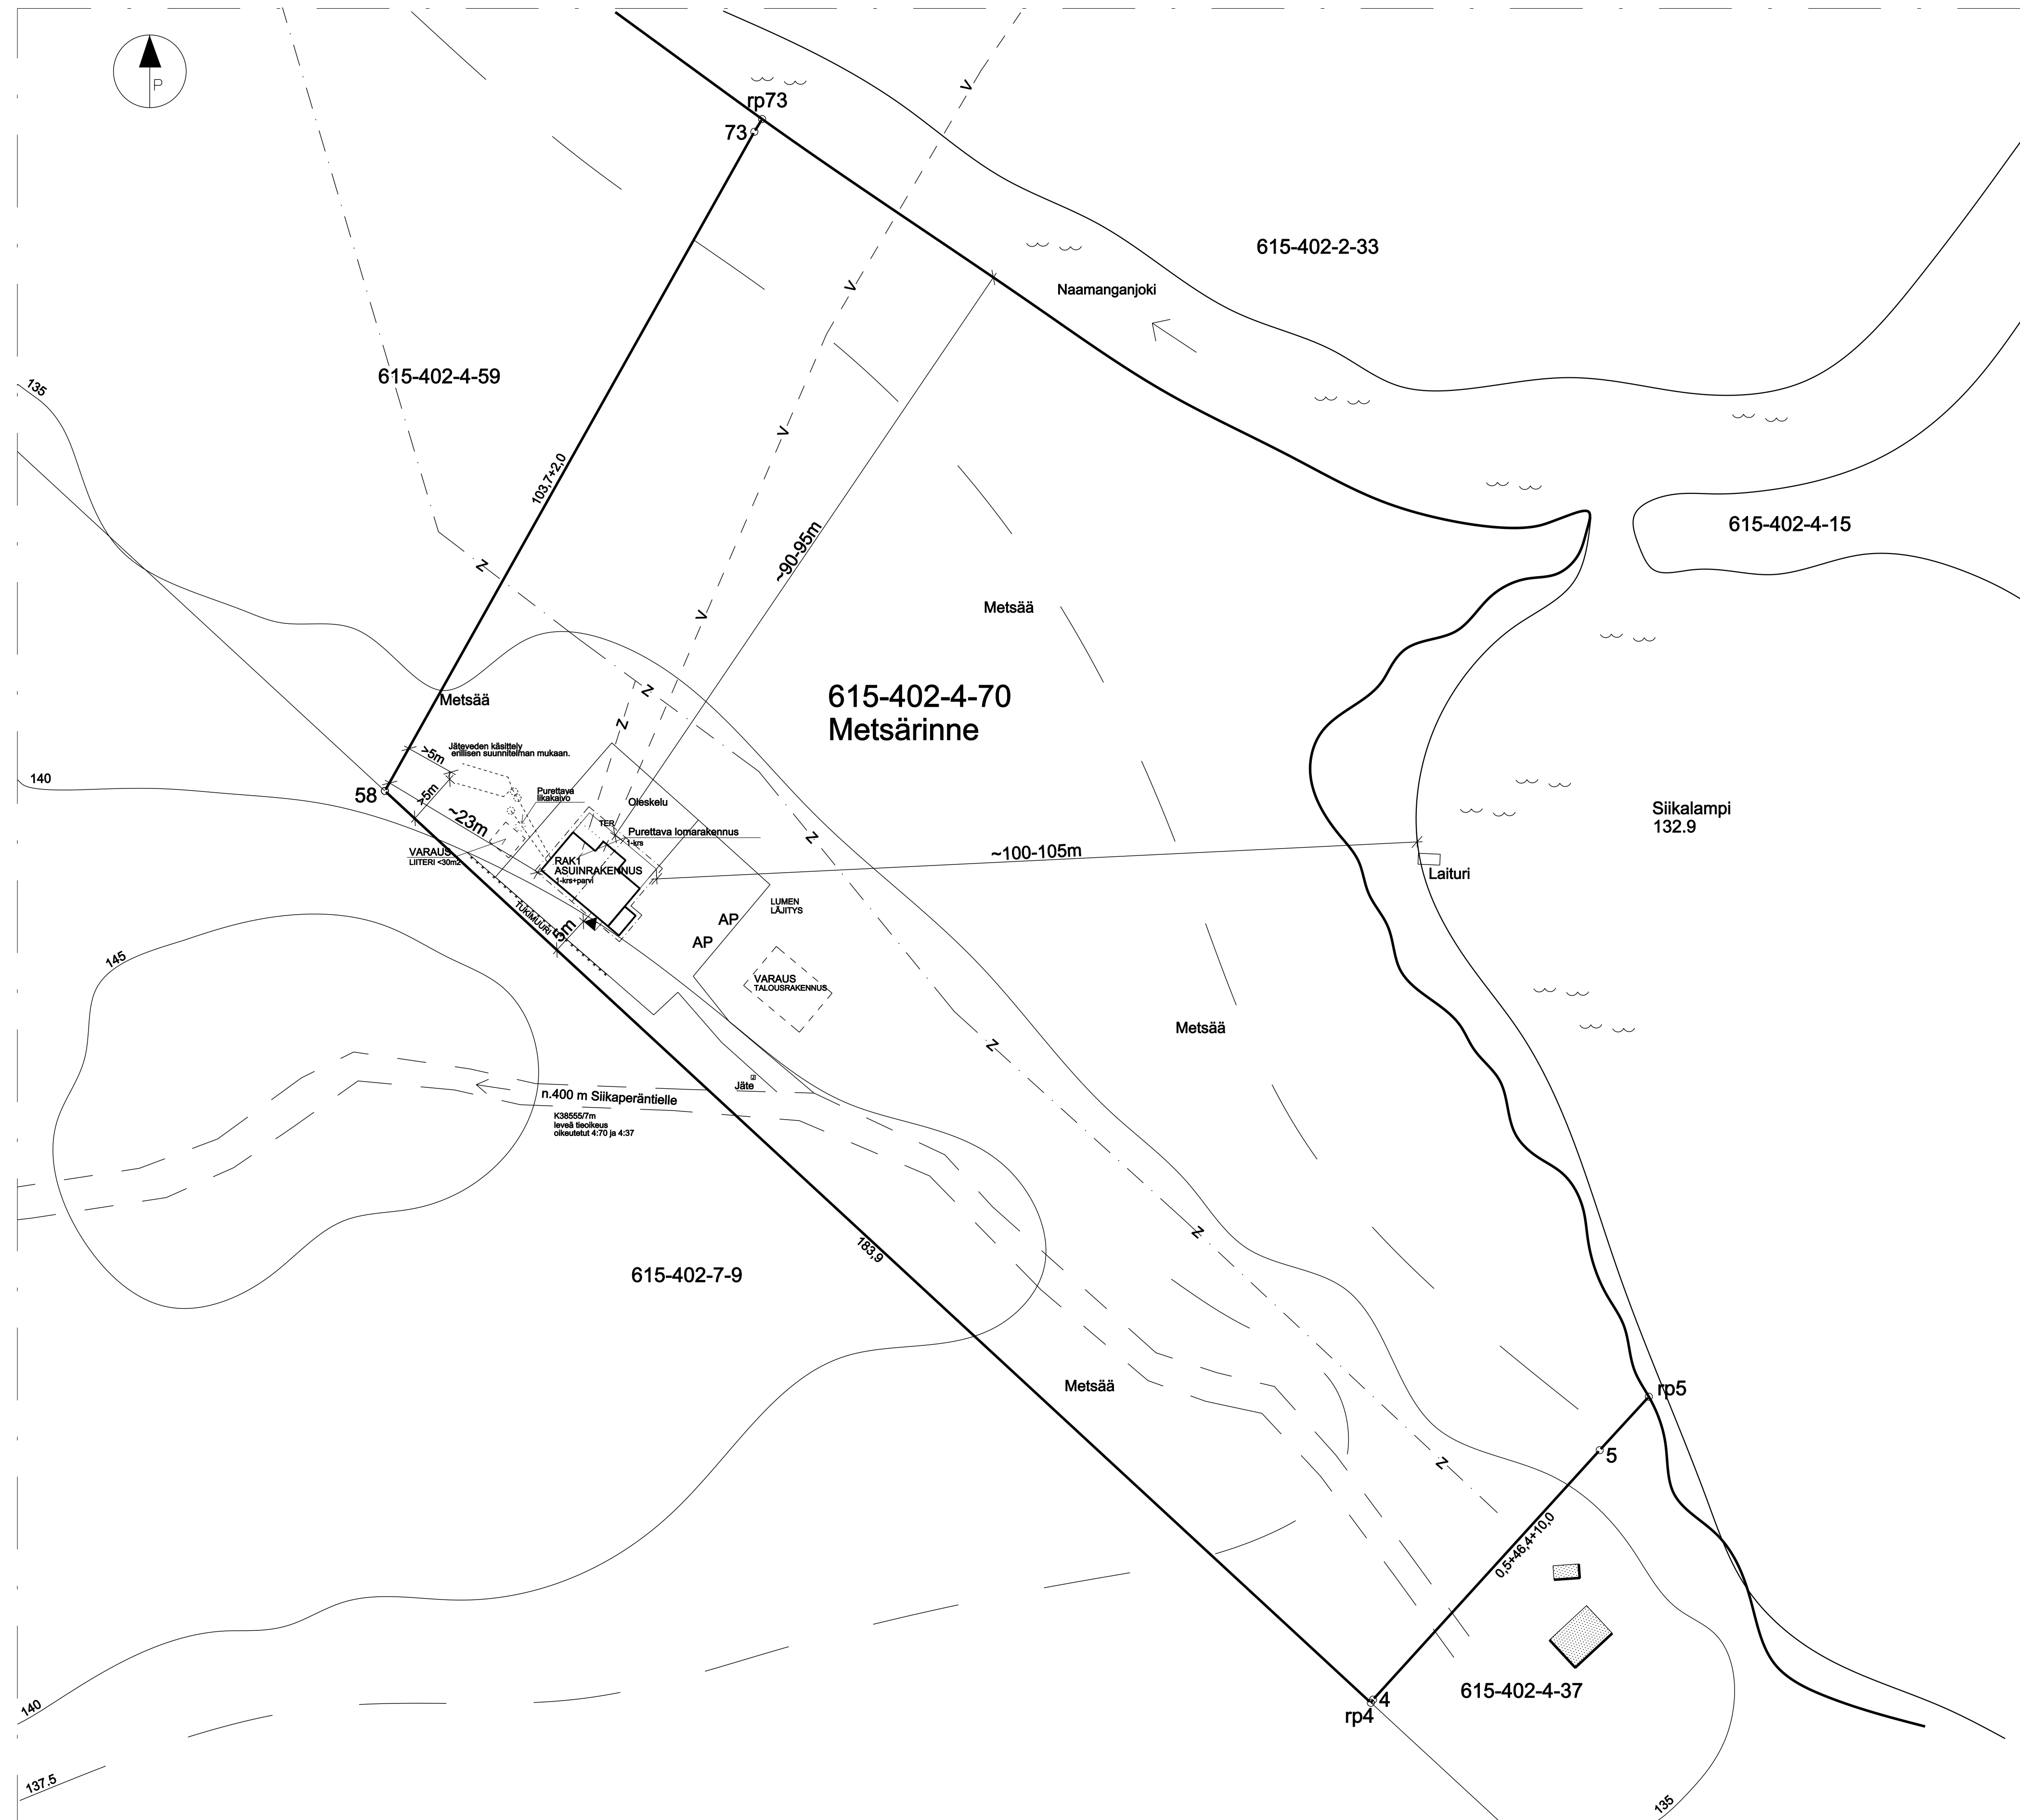

Alueella ei ole kaavaa.

Tulvavahingoille alttiiden rakennusosien tulee olla väh. 1m ylintä havaittua tulvaveden rajaa korkeammalla.

Rantavyöhykkeen kasvillisuus säilytetään pääosin (harvennetaan tarvittaessa).
Rantaviivan ja rakennusten välissä tulee säilyttää
väh. 15m:n mahdollisimman luonnontilainen suojapuuvyöhyke.

Jäteveden käsittely erillisen tarkesuunnitelman mukaan.
Vesijohto- ja sähköliittymät
verkostojen tontikohtaisiin liittymiin.

Asemapiirroksessa esitetyt kaivantolinjat ovat arvioituja, mahd. ol.olevien johtojen ja linjojen tarkempi sijainti tarkistettava ennen kaivutöitten aloittamista.

Asemapiirroksessa esitetyt kaivantolinjat ovat luonnosmaisia,

Pinta- ja katteivedet (hulevedet) johdetaan maanpinnan kallistuksiin omalla tontilla oleviin pintavedelle tarkoitettuihin painanteisiin tai viivytysälliöön siten, etteivät ne aiheuta häiriötä tai haittaa naapureille.

Hulevesien purku erillisen tarakesuunnitelman mukaan.

Salaajavedet imeytetään tontin maaperään tai johdetaan viivytysälliöön perusvesikaivon kautta, erillisen tarakesuunnitelman mukaan.

KERROSALA	
Purettava loma-asunto	~45 m2
Uusi asuinrakennus	110 m2
Tontin pinta-ala	1,8707 ha
Rakennusten paloluokka P3.	

TUNN., LUKUM., MUUTOS				NIMIM., PVM	
Kaupunginos 402	Korttelit/ita Metsärinne	Tontti/nro 4:70	Viranomaisten merkintöjä		
Rakennustilompe JUUDISRAKENNUS	Päätösmerkinnät Pääpiirustus		Piirustustaji PÄÄPIIRUSTUS	Juokse.no 1	Mittakaavat
ASUINRAKENNUS Siikaperäntie 11, 93277 IINATTIJARVI	ASEMAPIIROS		1:500		
SUUNNITTELUOIMOISTO	Suunnitteluala, työnmero ja piirustuksen numero		Muutos		
KOTIIN	Korkeus 01, 93270 SOTKALAN, Puh: 044 8633132/044 8633130		ARK 250718 /		
5.8.2025	Ellaia Ojala, RI		Yhteyshenkilö		
			Tiedotto		