


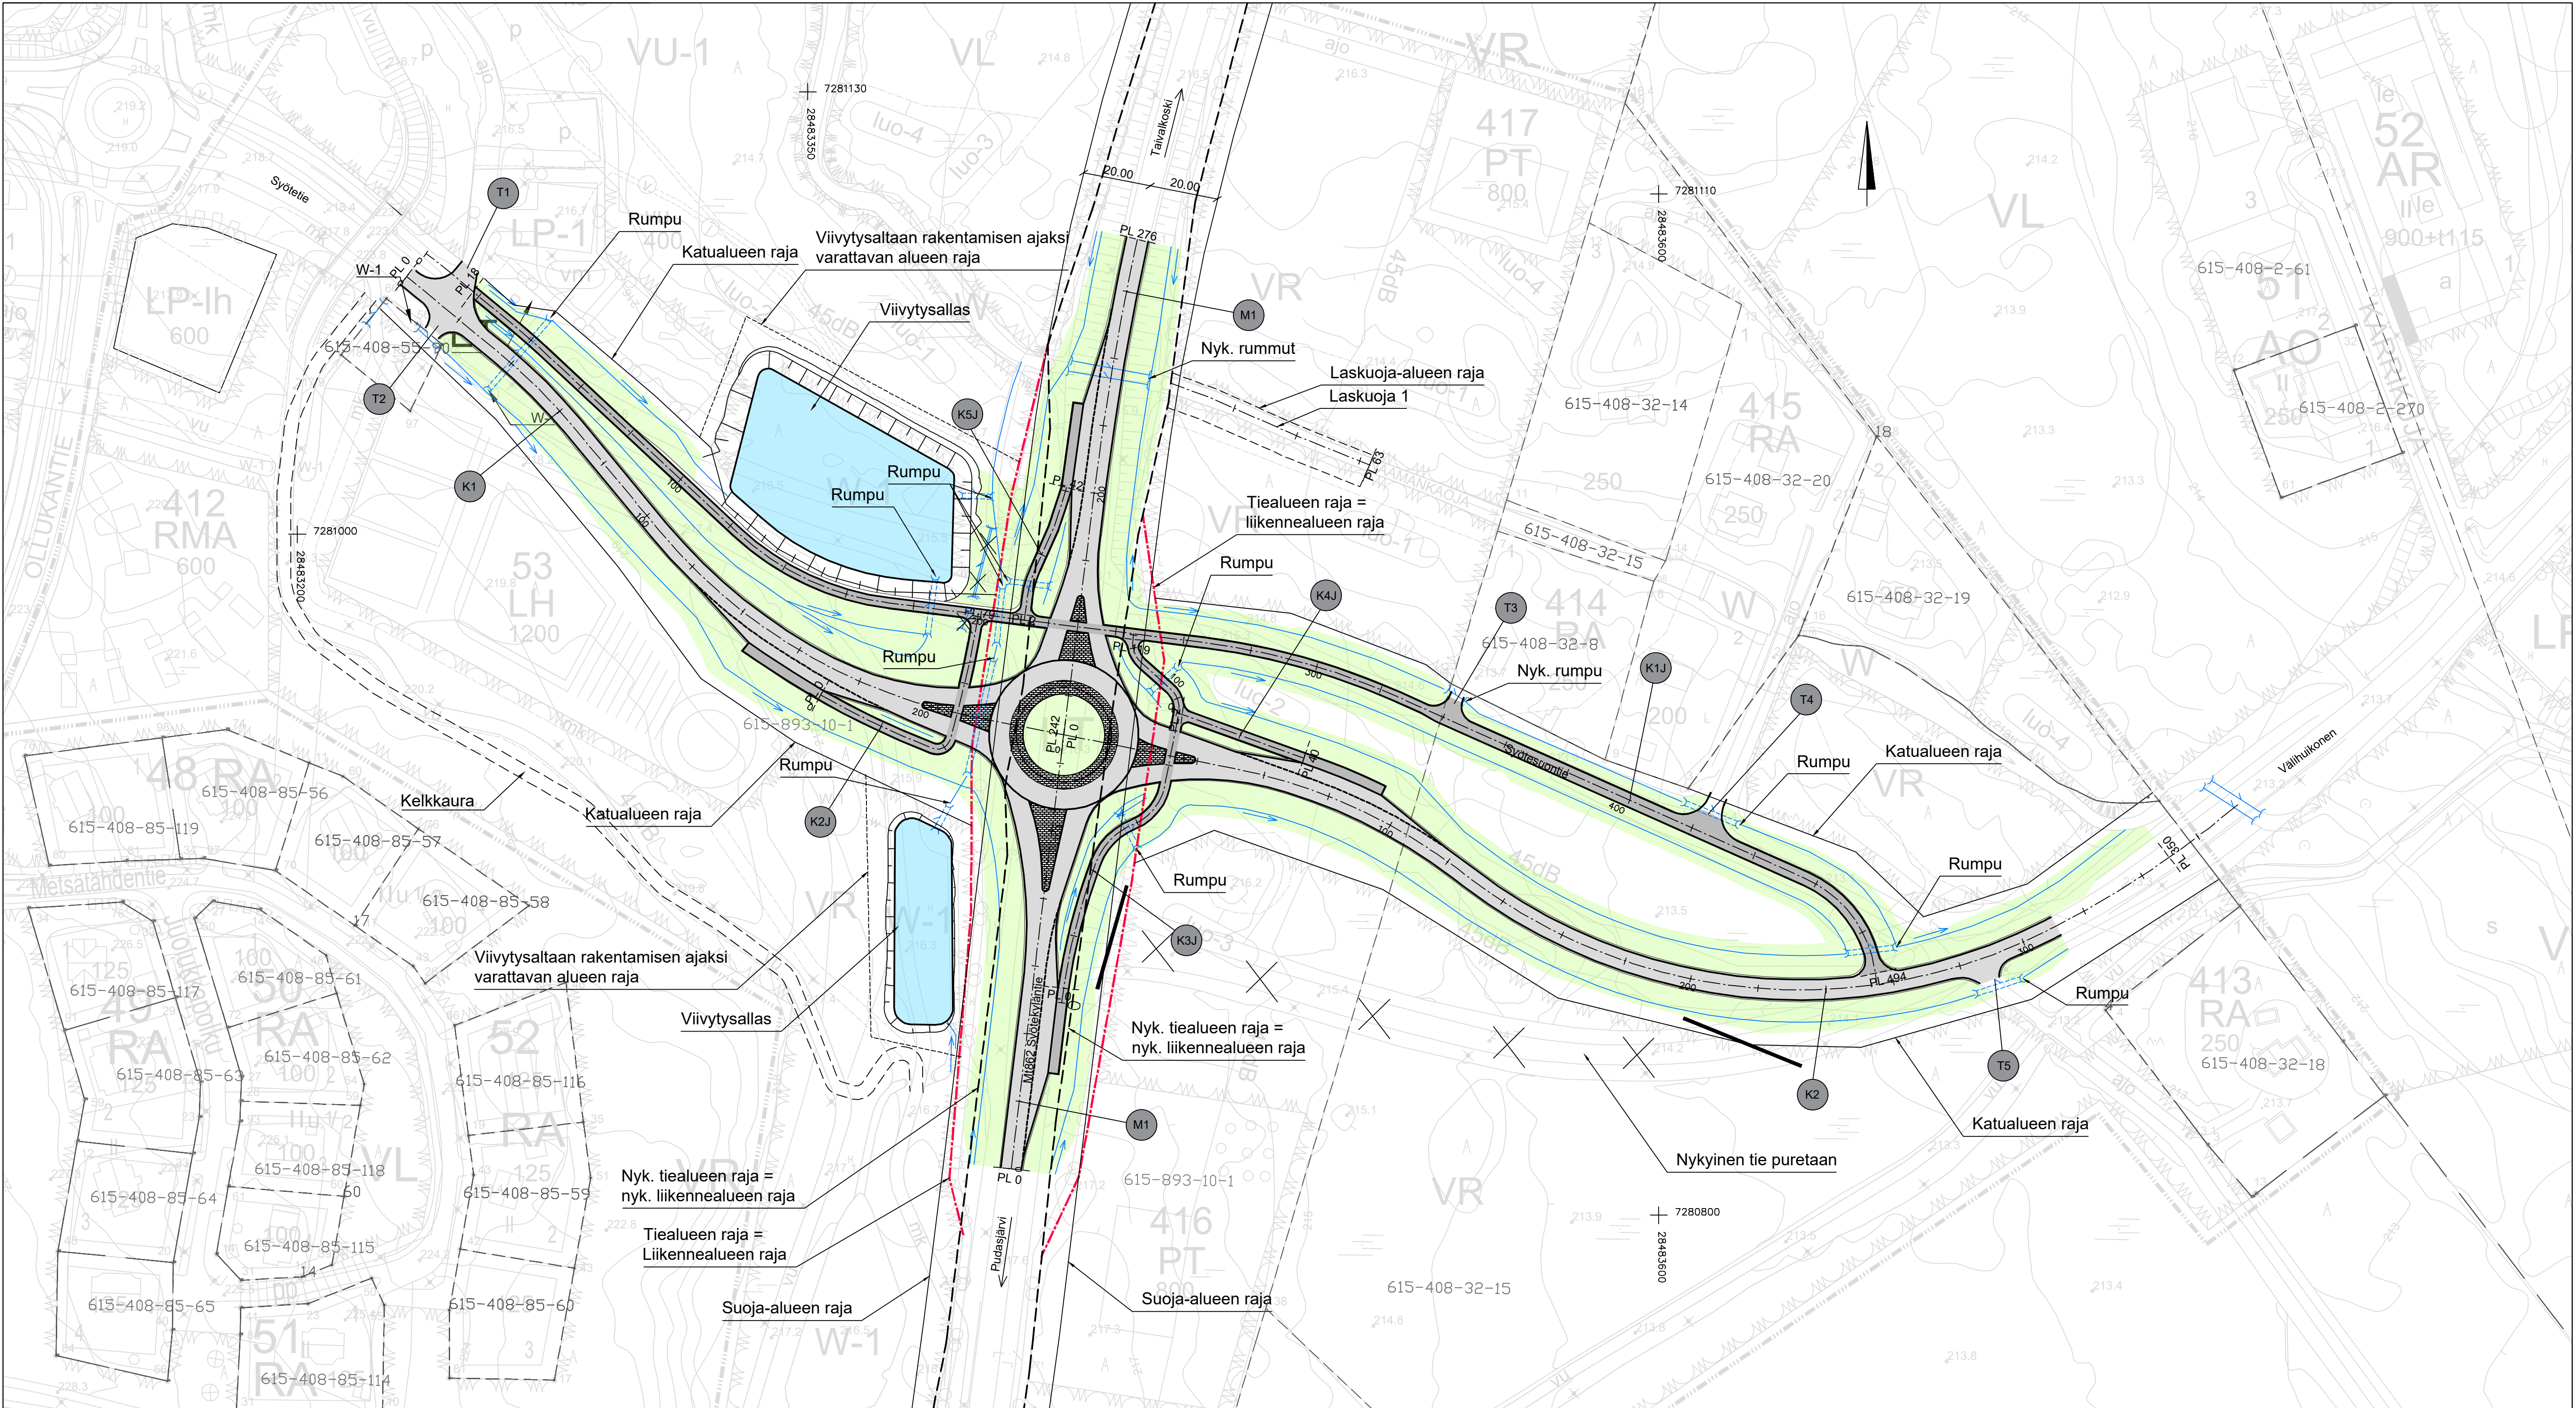

Merkki Muutos		Pvm Suunn. Tark.		Koordinaattijärjestelmä ETRS GK28		Hankkeen nimi	
 Elinkeino-, liikenne- ja ympäristökeskus		 PUDASJÄRVI		Korkeusjärjestelmä N2000		Maantien 862 (Syötekyläntie) parantaminen rakentamalla kiertoliittymä	
Pvm Jouni Heikkilä		Pvm Janne Karhu		Pvm Teemu Luukinen		Syötetien ja Välihuikosen liittymään, Pudasjärvi	
15.5.2025		15.5.2025		15.5.2025 Pirkka Hartikainen		Piirustuksen sisältö	
				862/3/4200 - 4600		Suunnitelmakartta M1, J1, K1, K2, K1J, K2J, K3J, K4J, K5J	
						Mittakaava	
						1:1000	
						Pir.nro	
						T214-1	