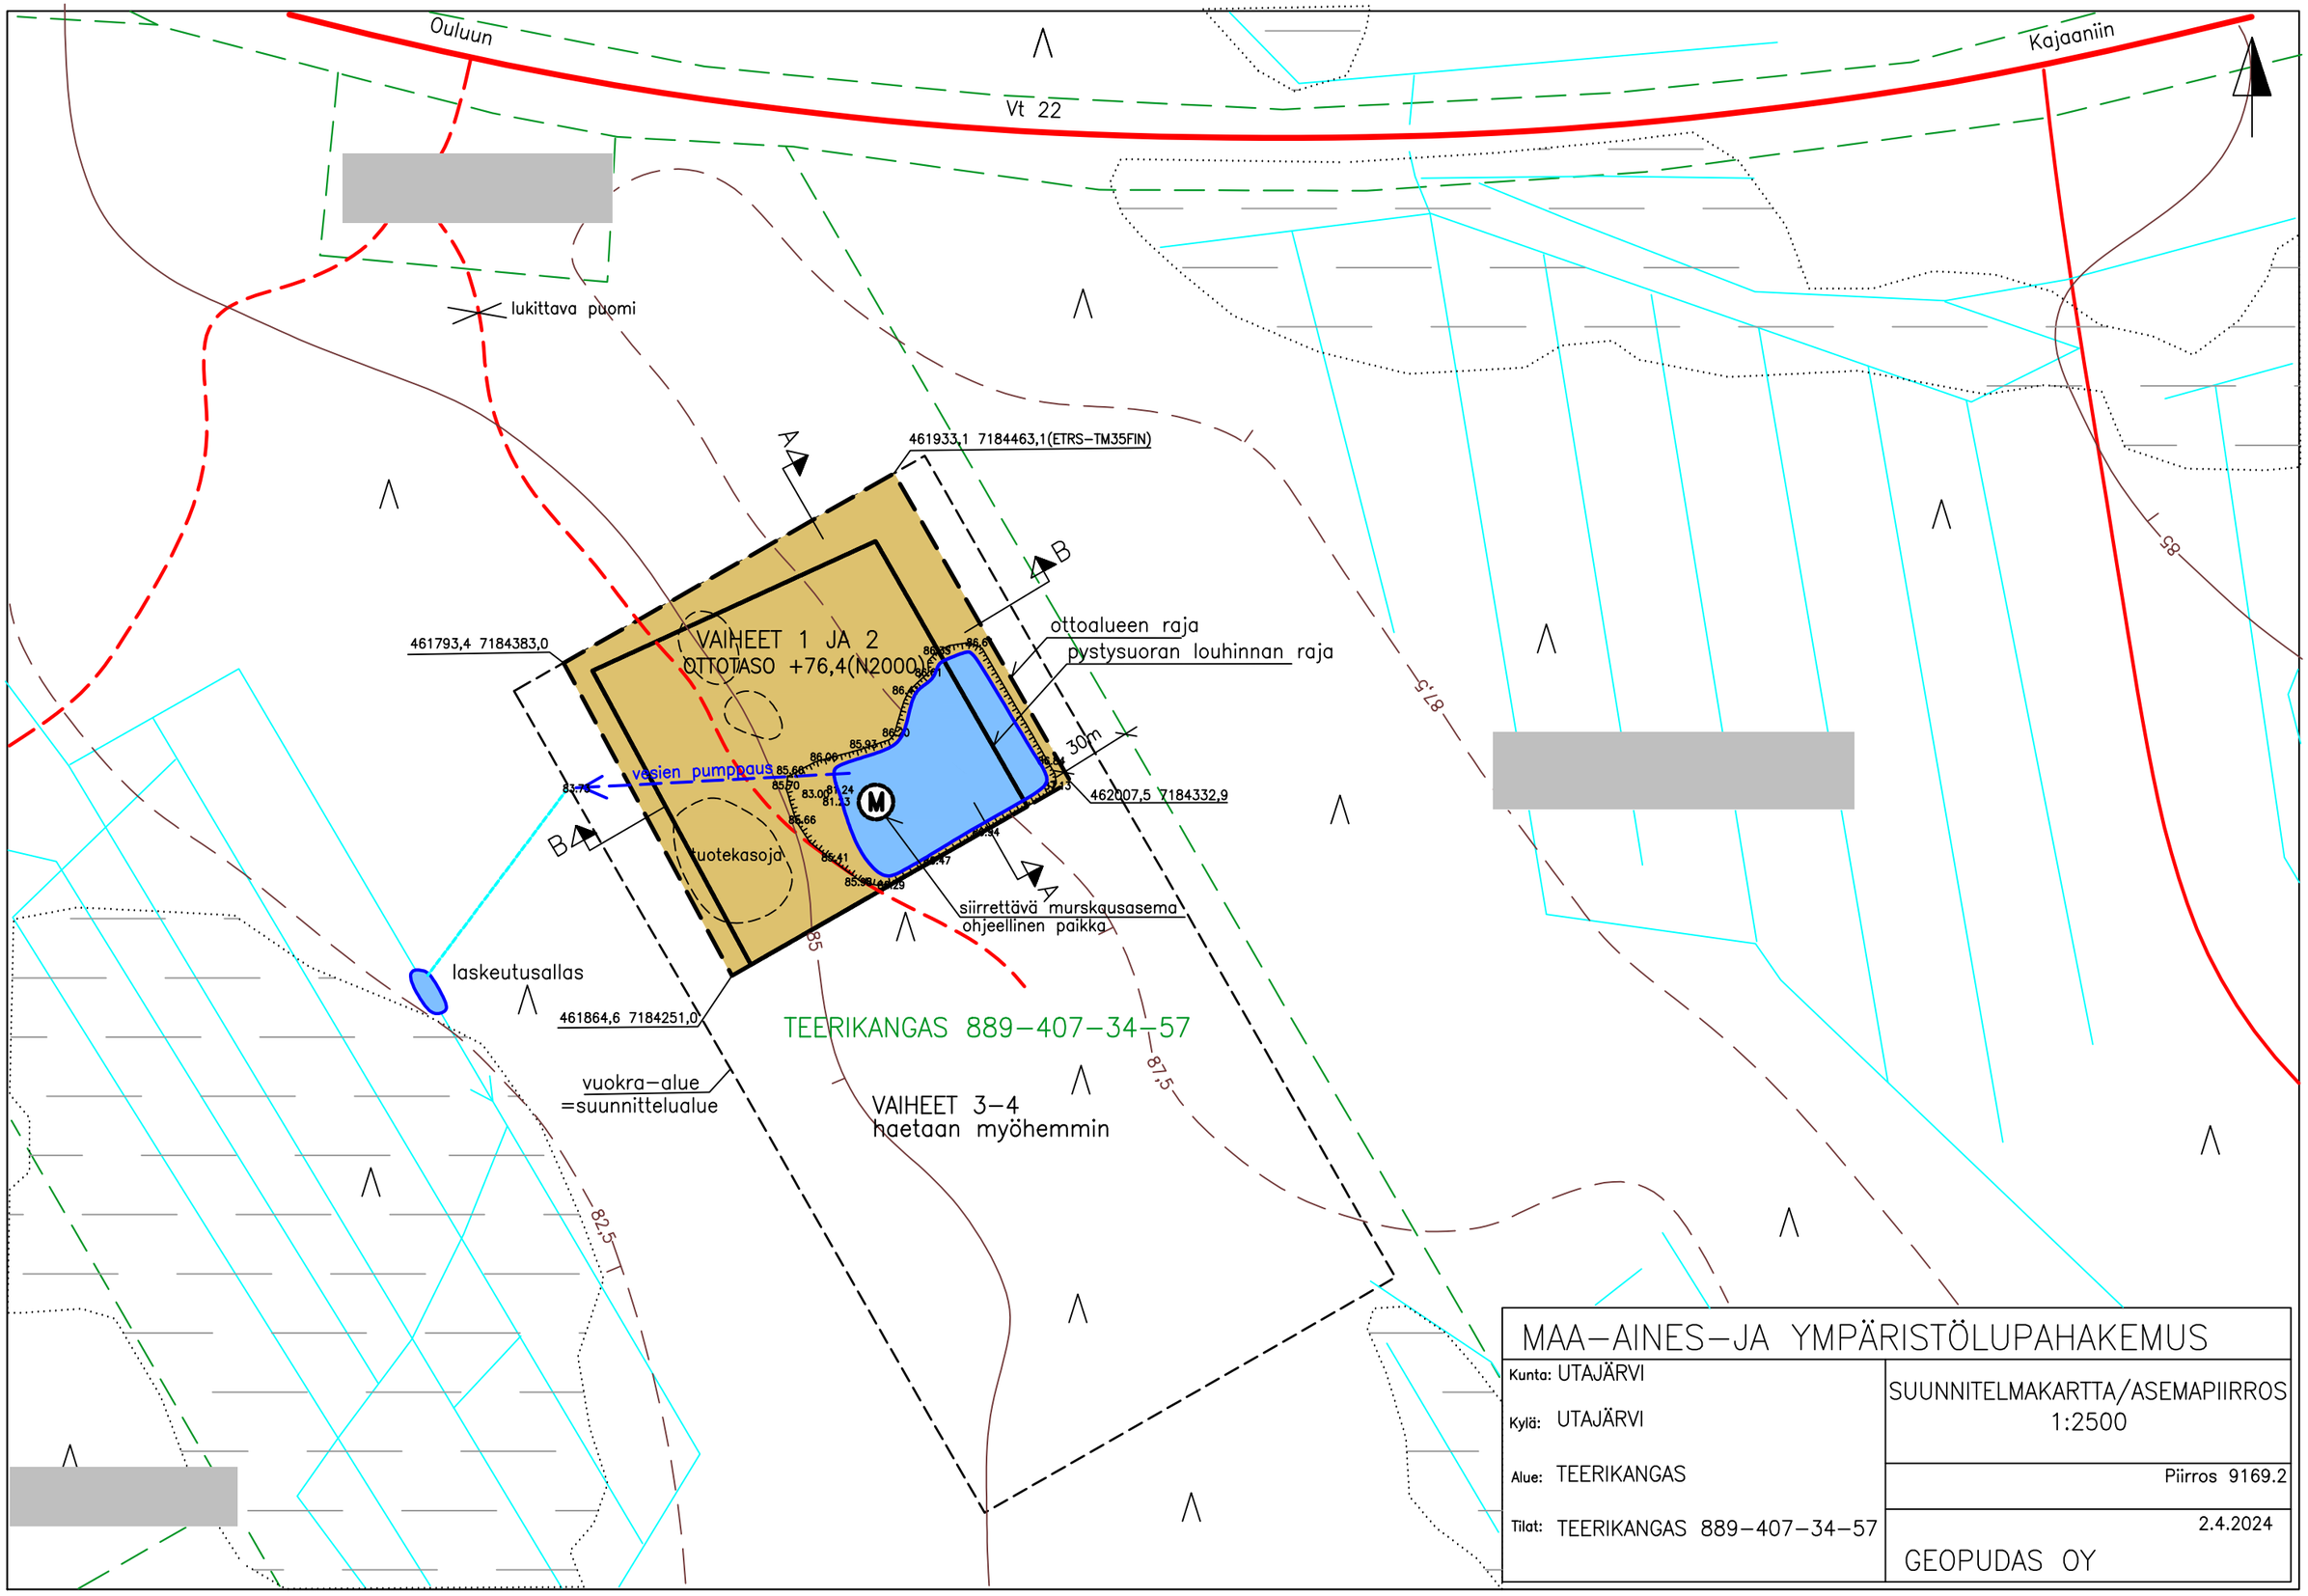

MAA-AINES-JA YMPÄRISTÖLUPAHAKEMUS

Kunta: UTAJÄRVI	SUUNNITELMAKARTTA/ASEMAPIIRROS 1:2500
Kylä: UTAJÄRVI	
Alue: TEERIKANGAS	Piirros 9169.2
Tilat: TEERIKANGAS 889-407-34-57	2.4.2024
	GEOPUDAS OY