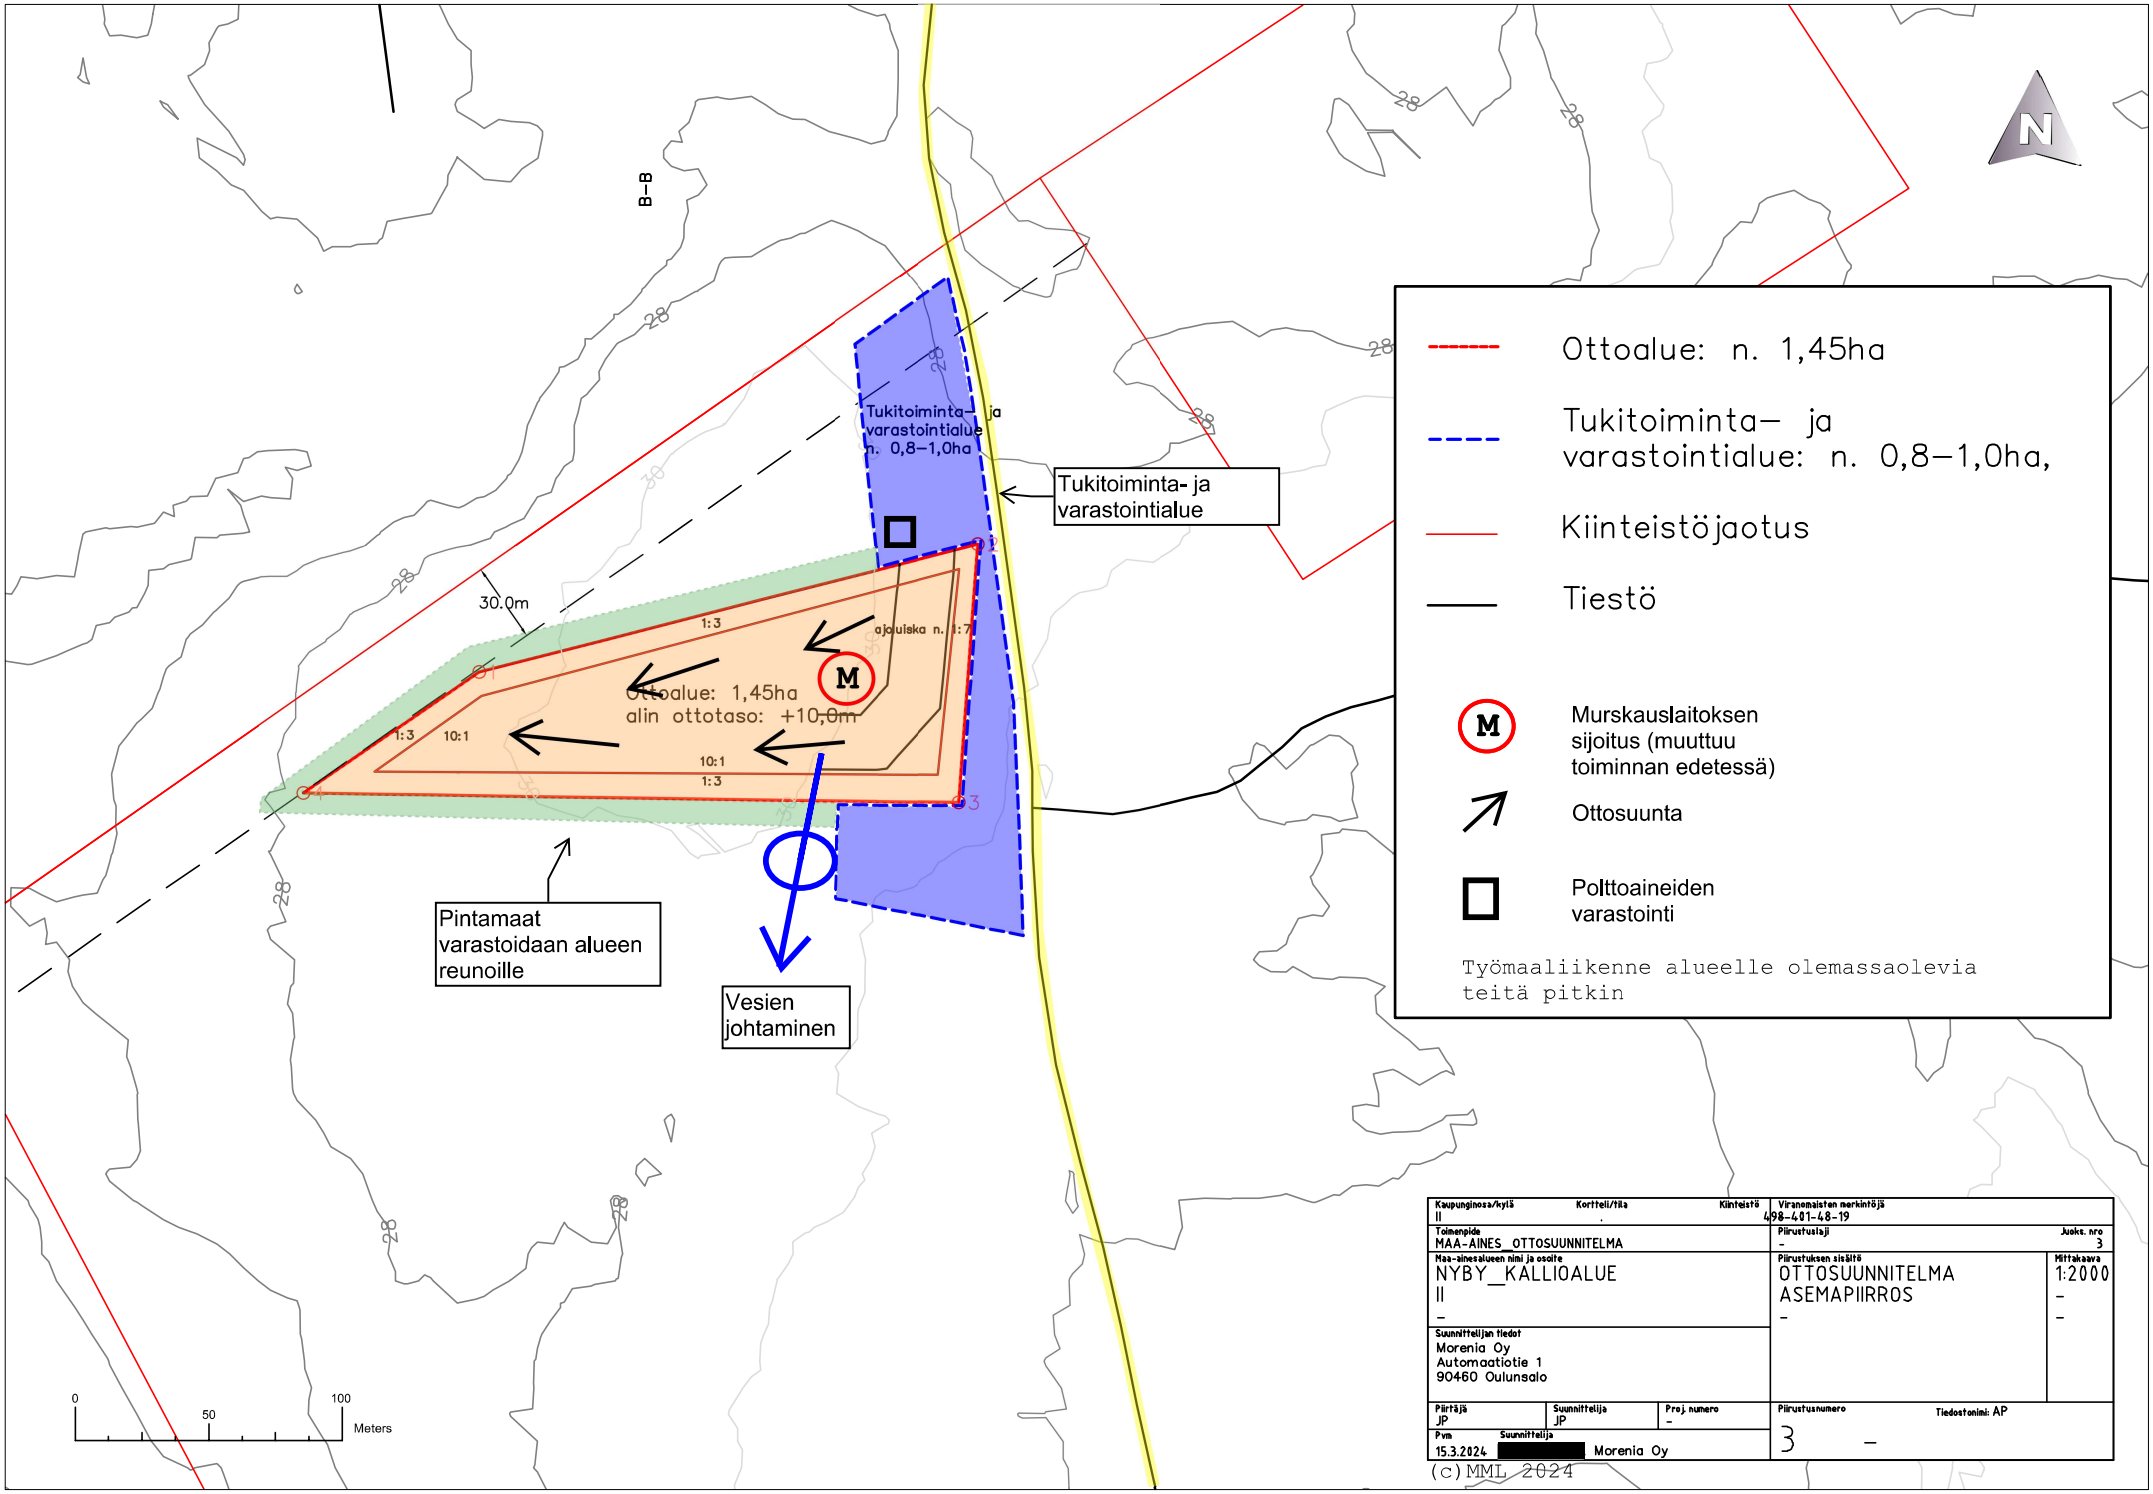
B–B
28
30
Tukitoiminta- ja varastointialue n. 0,8–1,0ha
Tukitoiminta- ja varastointialue
30.0m
1:3
ajouiska n. 1:7
M
Ottoalue: 1,45ha
alin ottotaso: +10,0m
10:1
1:3
10:1
1:3
Pintamaat varastoidaan alueen reunoille
Vesien johtaminen
N
Ottoalue: n. 1,45ha
Tukitoiminta– ja varastointialue: n. 0,8–1,0ha,
Kiinteistöjaotus
Tiestö
Murskauslaitoksen sijoitus (muuttuu toiminnan edetessä)
Ottosuunta
Polttoaineiden varastointi
Työmaaliikenne alueelle olemassaolevia teitä pitkin
0
50
100
Meters
Kaupunginosa/kylä II
Kortteli/tila .
Kiinteistö
Viranomaisten merkintöjä 498-401-48-19
Toimenpide MAA-AINES_OTTOSUUNNITELMA
Piirustuslaji –
Juoks. nro 3
Maa-ainesalueen nimi ja osoite NYBY_KALLIOALUE II –
Piirustuksen sisältö OTTOSUUNNITELMA ASEMAPIIRROS –
Mittakaava 1:2000 – –
Suunnittelijan tiedot Morenia Oy Automaatiotie 1 90460 Oulunsalo
Piirtäjä JP
Suunnittelija JP
Proj. numero –
Pvm 15.3.2024
Suunnittelija [redacted] Morenia Oy
Piirustusnumero 3 –
Tiedostonimi: AP
(c) MML 2024