


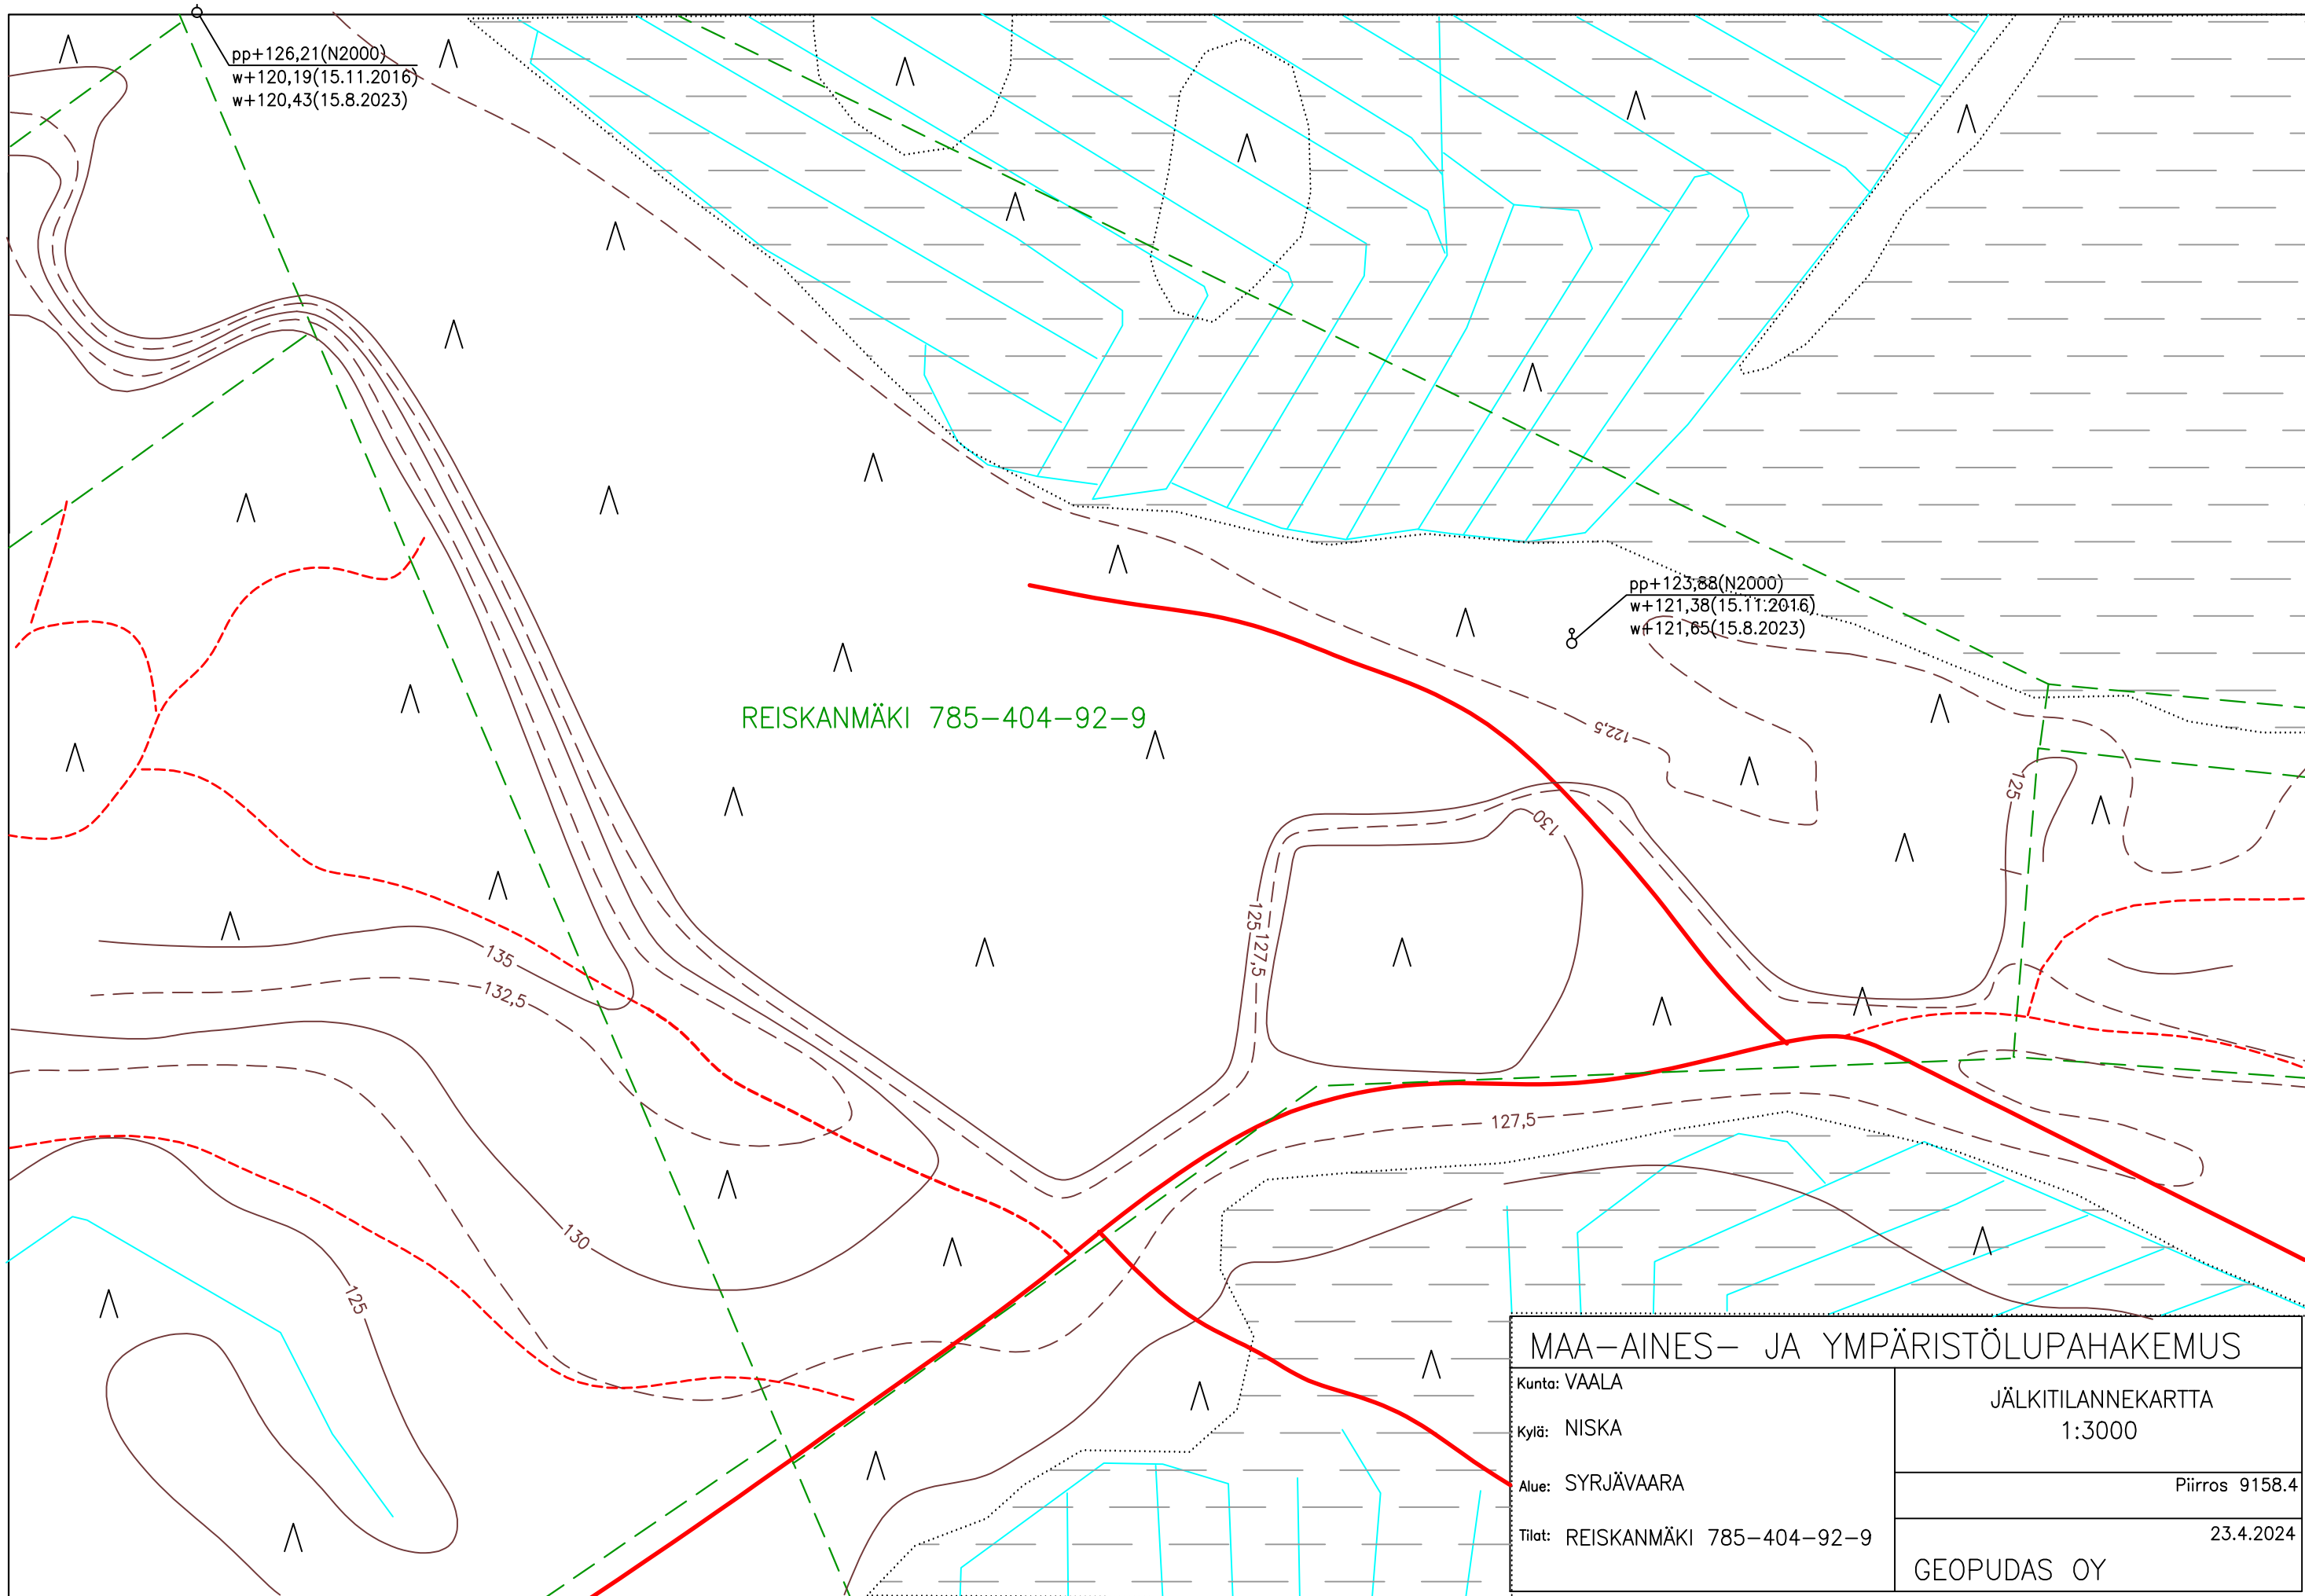

REISKANMÄKI 785-404-92-9

MAA—AINES— JA YMPÄRISTÖLUPAHAKEMUS		
Kunta: VAALA	JÄLKITILANNEKARTTA 1:3000	
Kylä: NISKA		
Alue: SYRJÄVAARA	Piirros 9158.4	
Tilat: REISKANMÄKI 785—404—92—9	23.4.2024	
GEOPUDAS OY		